

KRISTYLE
interior design

ПРИМЕР ВЫПОЛНЕНИЯ СОКРАЩЕННОГО ДИЗАЙН-ПРОЕКТА



Состав чертежей

<i>Лист</i>	<i>Наименование</i>
<i>1</i>	<i>Обмерный план</i>
<i>2</i>	<i>План демонтажа перегородок и инженерных коммуникаций</i>
<i>3</i>	<i>План возводимых перегородок с маркировкой оконных и дверных проёмов</i>
<i>4</i>	<i>План после реконструкции</i>
<i>5</i>	<i>План расстановки мебели и оборудования</i>
<i>6</i>	<i>План размещения осветительных приборов, привязка выпусков освещения</i>
<i>7</i>	<i>План размещения электрических розеток и электровыводов с размерными привязками</i>
<i>8</i>	<i>План пола</i>
<i>9</i>	<i>План размещения электрического подогрева пола с привязкой регулятора</i>
<i>10</i>	<i>План размещения санитарно-технического оборудования с привязкой выпусков</i>


<i>Адрес</i>			<i>Дата</i>	<i>Подпись</i>	<i>№ листа</i>	<i>Масштаб</i>	<i>Телефон</i>	<i>88007001762 / 89688314187</i>	KRISTYLE interior design
<i>Наим. листа</i>	<i>Состав чертежей</i>	<i>Исполнитель</i>					<i>email</i>	<i>kristyle@kri-s.ru</i>	
<i>Объект</i>	<i>Жилая квартира</i>	<i>Заказчик</i>					<i>www</i>	<i>kri-s.ru</i>	


ОБМЕРНЫЙ ПЛАН

Условные обозначения:

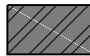-  - существующие несущие стены
-  - существующие ненесущие стены

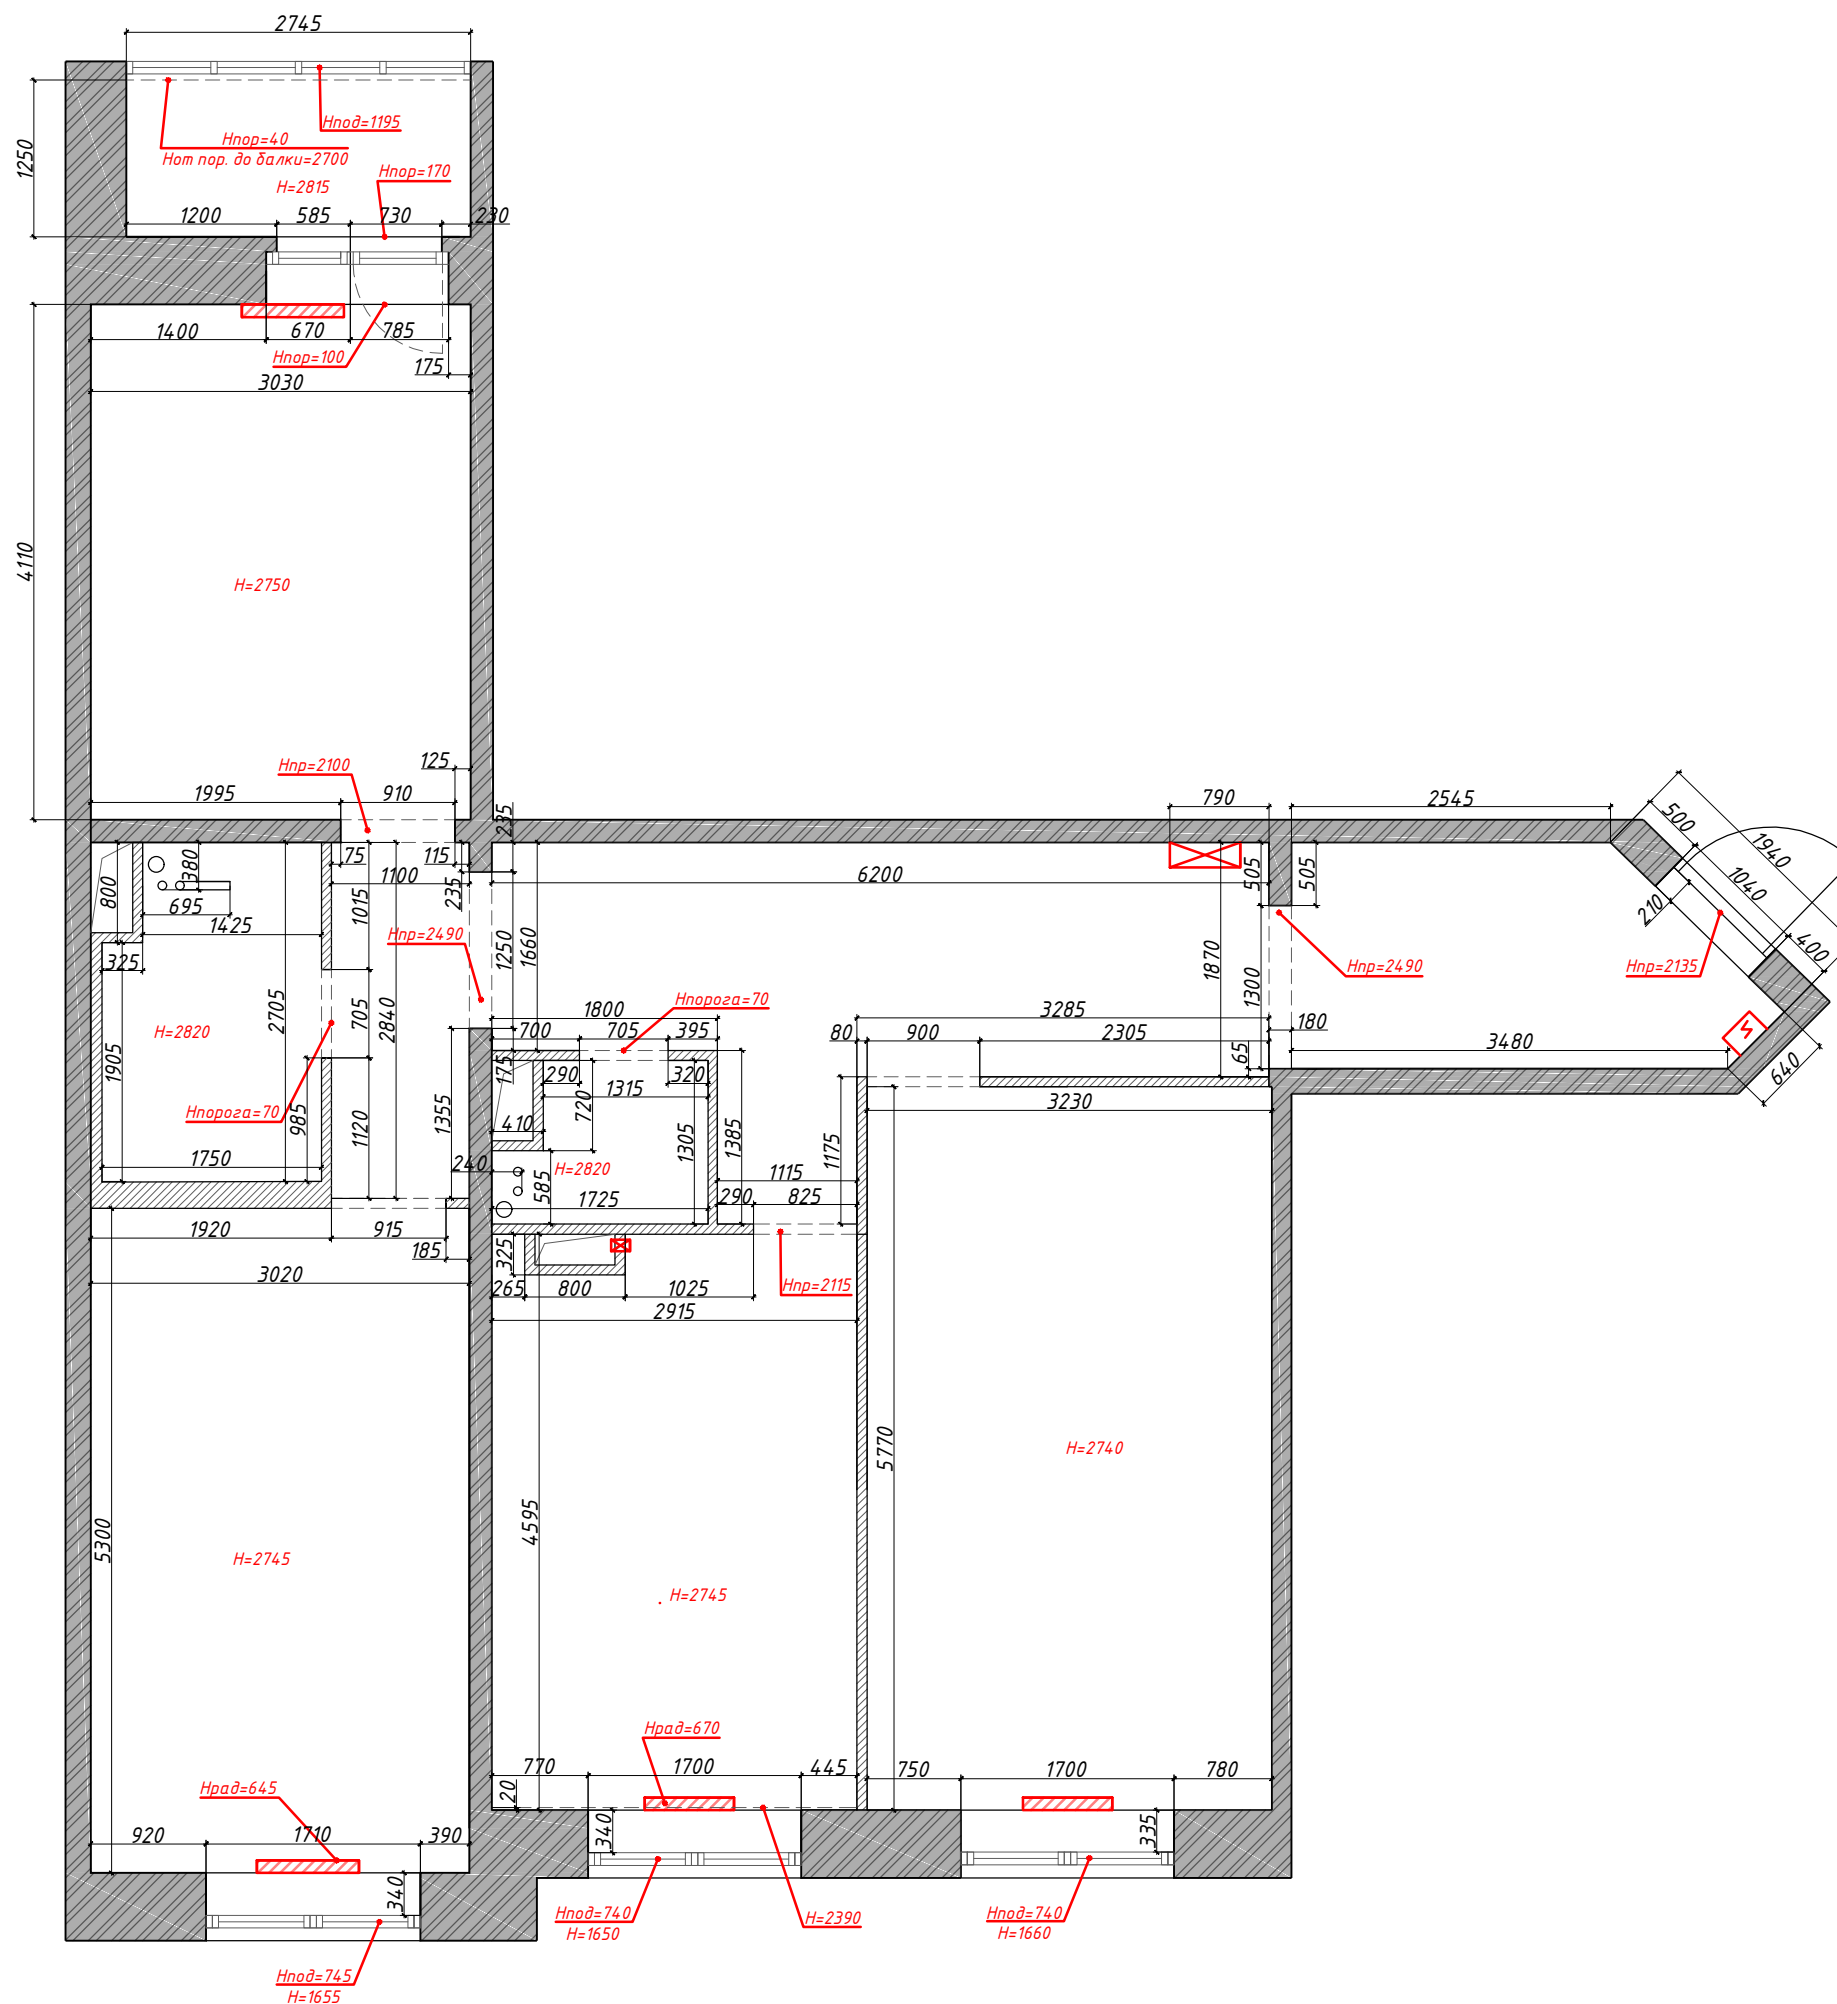


Общая площадь квартиры 91,6 м²





Адрес		Дата	Подпись	№ листа	Масштаб	Телефон	88007001762 / 89688314187	
Наим. листа	Обмерный план	Исполнитель	Krystyle	1	1:60	email	kristyle@kri-s.ru	
Объект	Жилая квартира	Заказчик				www	kri-s.ru	

ПЛАН ДЕМОНТИРУЕМЫХ КОНСТРУКЦИЙ

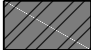Условные обозначения:

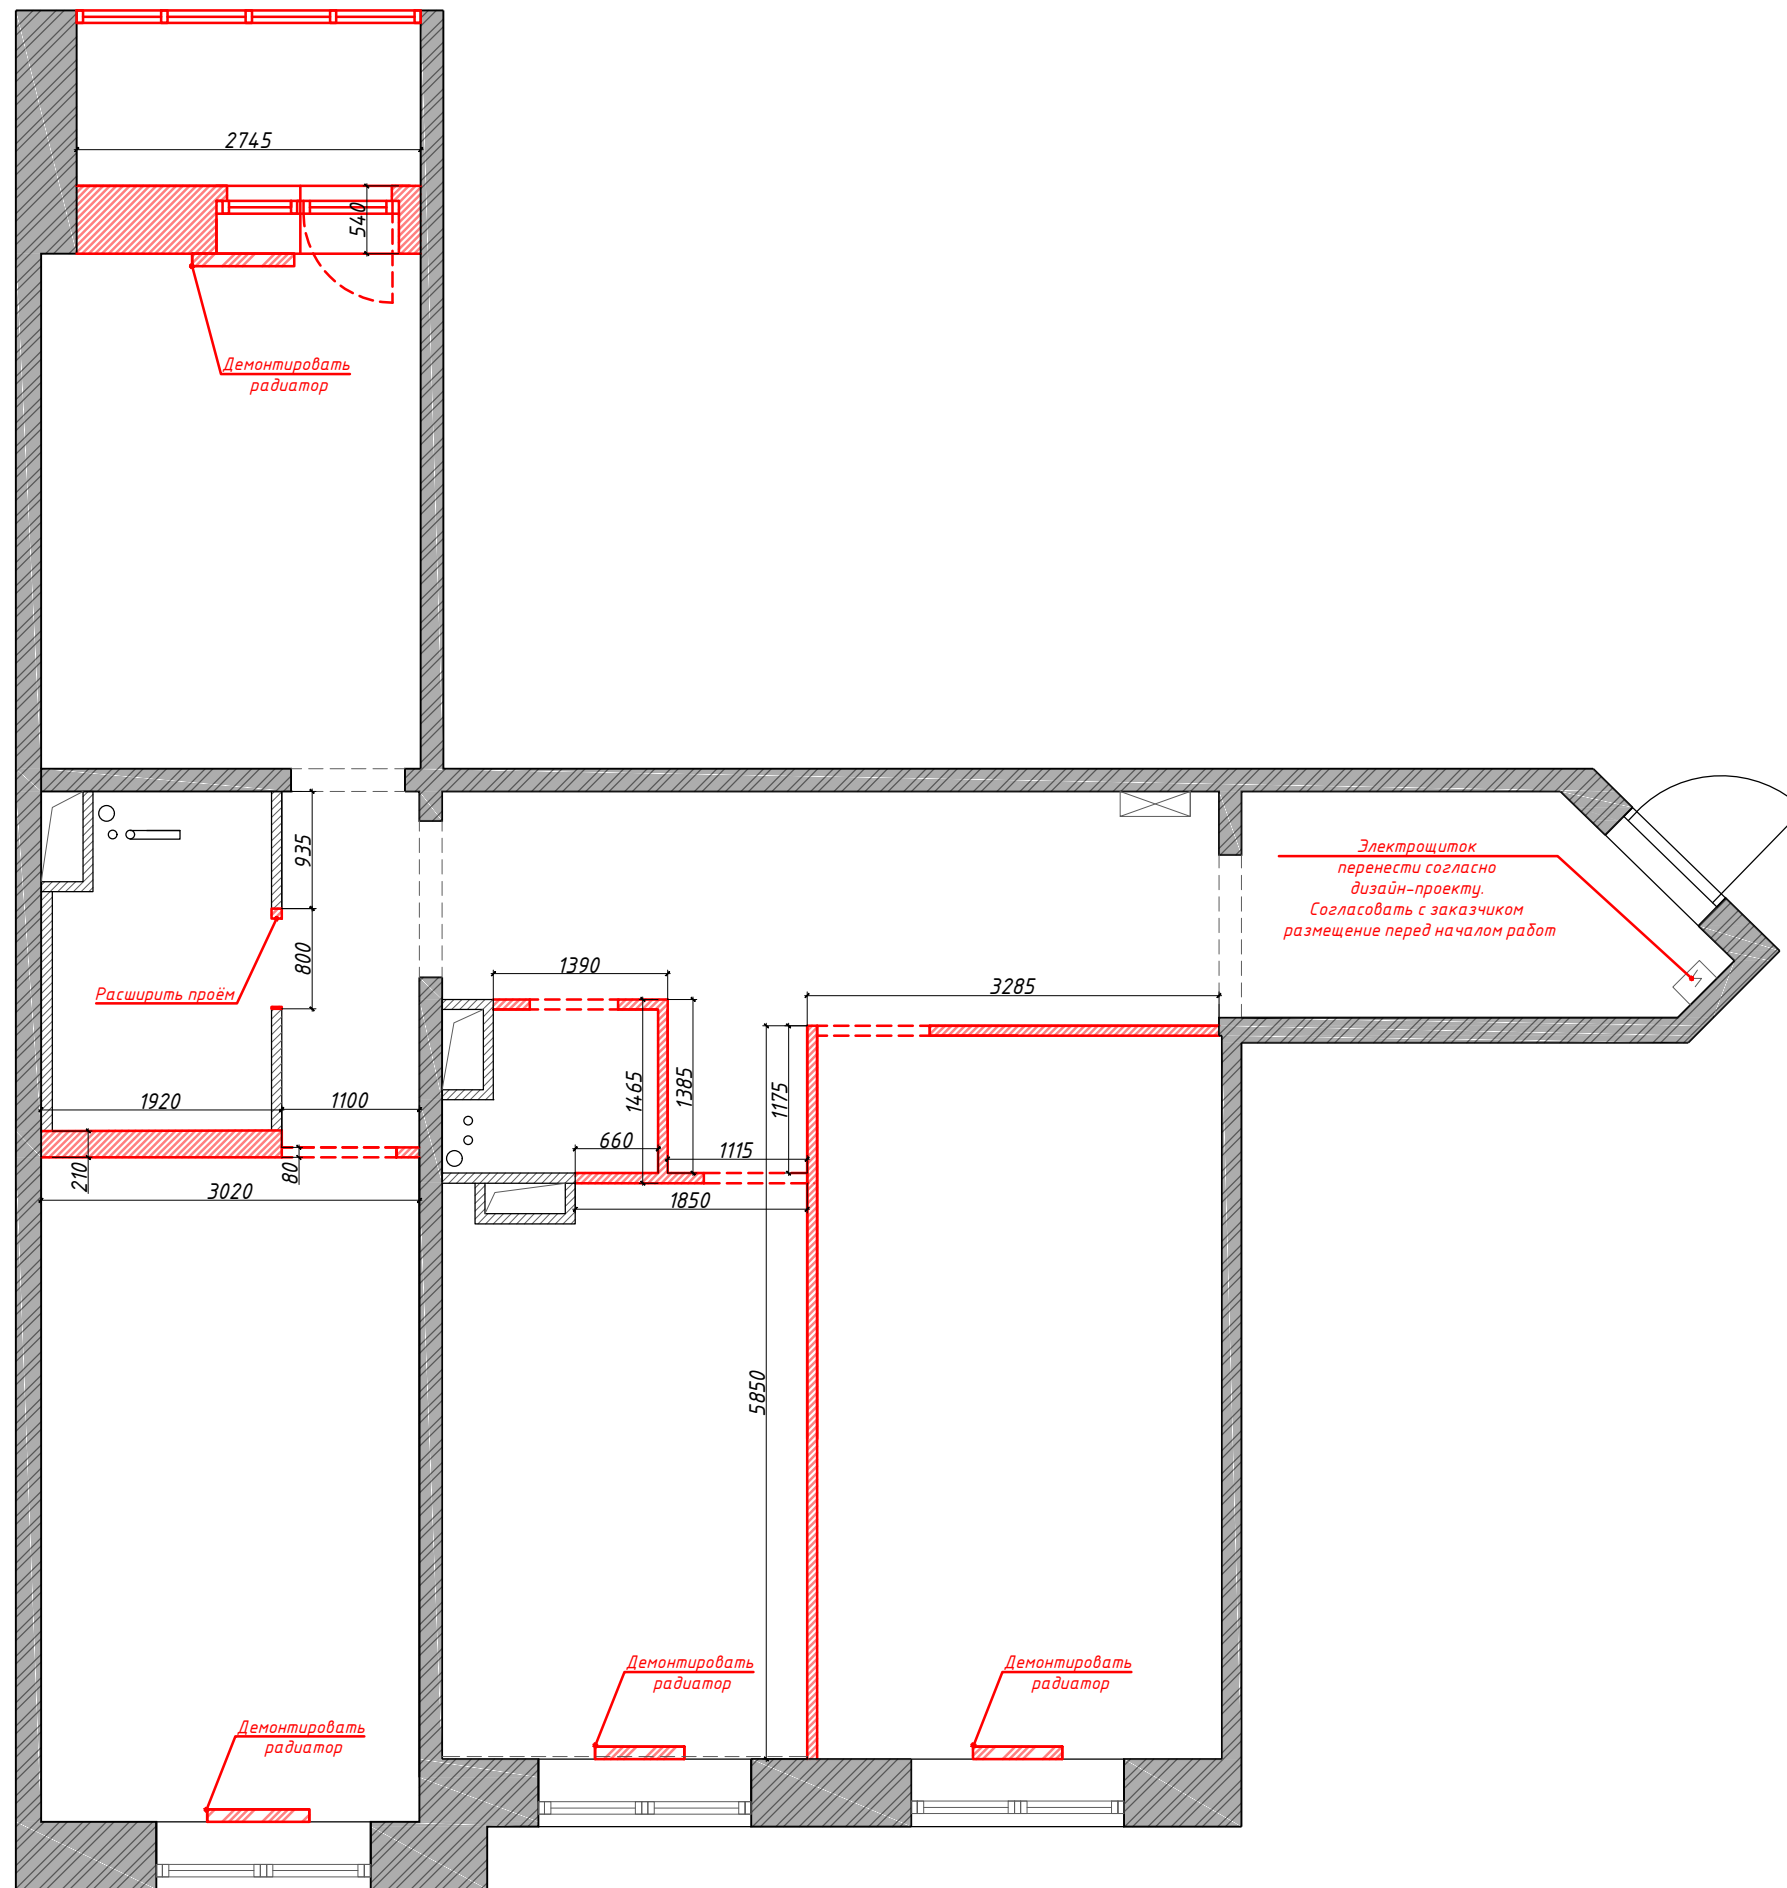



-  - существующие несущие стены
-  - существующие ненесущие стены
-  - демонтируемые конструкции




Адрес		Дата	Подпись	№ листа	Масштаб	Телефон	88007001762 / 89688314187	
Наим. листа	План демонтируемых конструкций	Исполнитель	Krystyle	2	1:60	email	kristyle@kri-s.ru	
Объект	Жилая квартира	Заказчик				www	kri-s.ru	

ПЛАН ВОЗВОДИМЫХ КОНСТРУКЦИЙ

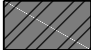
Условные обозначения:

-  - существующие несущие стены
-  - существующие ненесущие стены
-  - возводимые перегородки из газосиликатных блоков 80мм (в чистоте 100 мм)
-  - возводимые конструкции из ГКЛВ

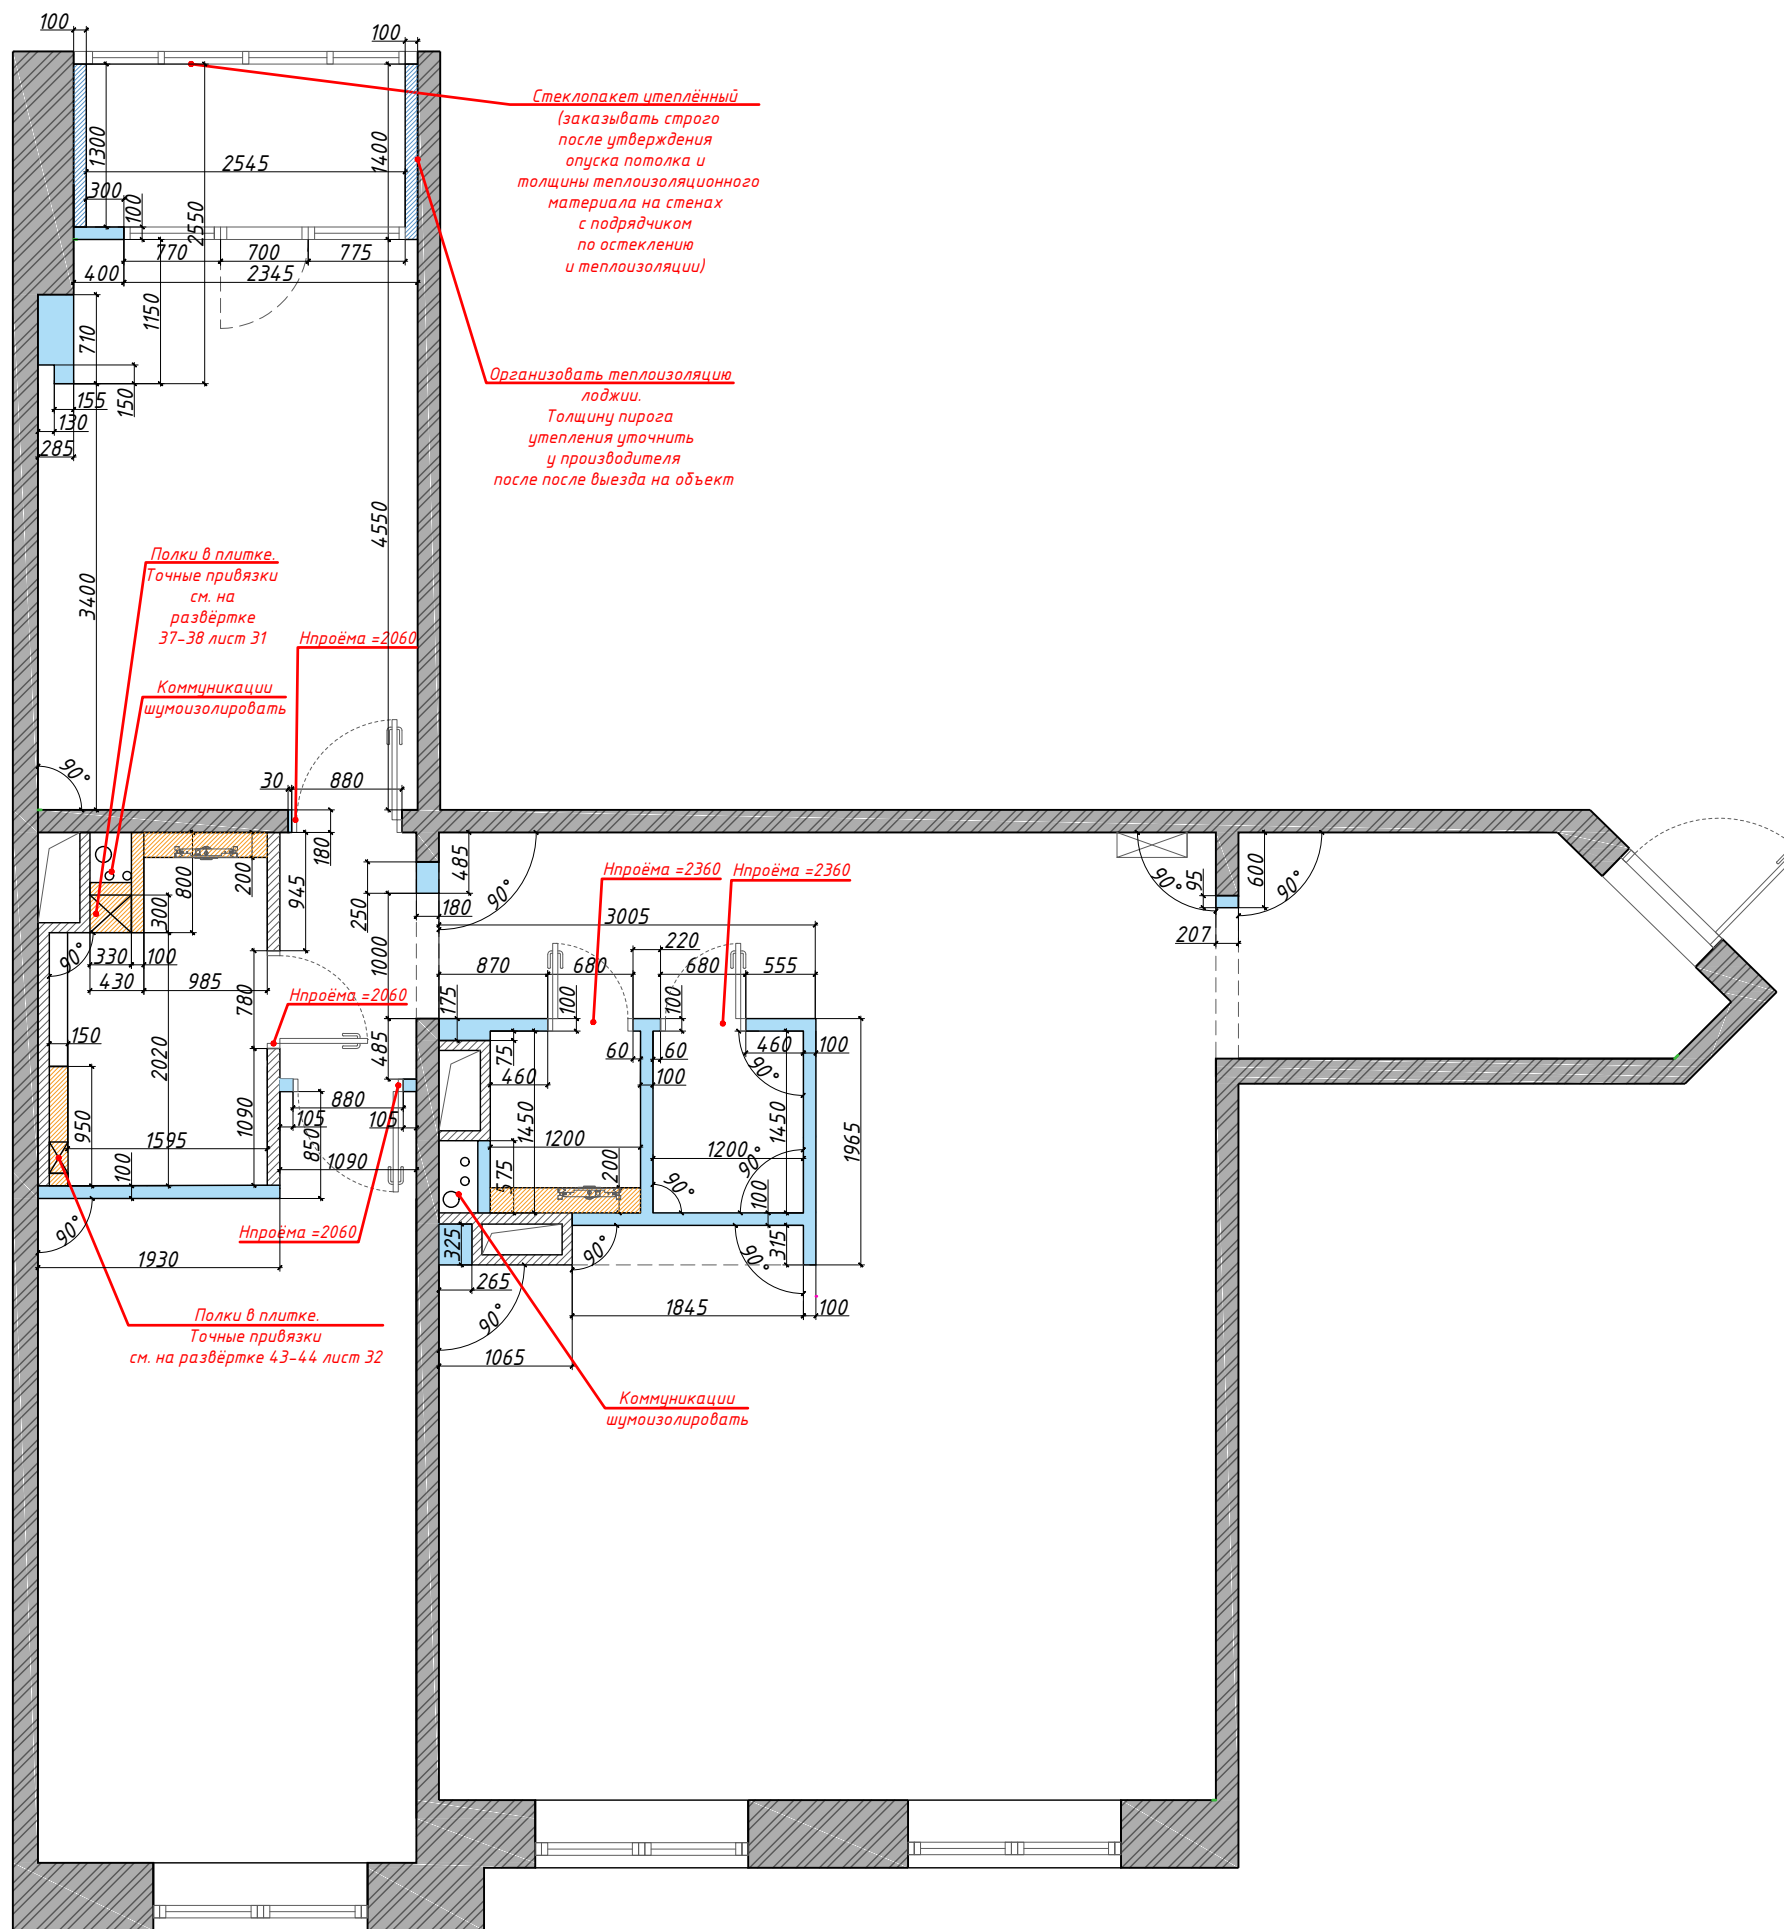




Примечания:


1. За относительную отметку 0.000 принят проектируемый уровень чистого пола помещений.
2. В чертежах указаны проектные размеры. Осуществить корректировку привязок после перемера по оштукатуренным поверхностям.
3. Допустимая погрешность размеров на чертеже, вызванная нарушением при строительстве геометрии стен, составляет 10-40 мм. Заказ элементов мебели и отделочных материалов, необходимо производить после фактического замера компанией производителем-поставщиком материалов и оборудования.
4. Предусмотреть гидроизоляцию пола во влажных помещениях с заведением на стены на 250мм и за ванной.
5. Размер и точную привязку ревизионных сантехнических люков уточнить на месте после консультации с прорабом.
6. Выполнить армирование конструкций стен стеклотканевой армирующей сеткой с ячейкой 5x5мм для предотвращения растрескивания оштукатуренных поверхностей (места, где нет отделки обоями и керамической плиткой).
7. В указанных местах выдержать строгую геометрию углов 90 град.
8. Высоту дверных проёмов определить после утверждения моделей дверей.

Адрес		Дата	Подпись	№ листа	Масштаб	Телефон	88007001762 / 89688314187	
Наим. листа	План возводимых конструкций	Исполнитель	Krystyle	3	1:60	email	kristyle@kri-s.ru	
Объект	Жилая квартира	Заказчик				www	kri-s.ru	

ПЛАН ПОМЕЩЕНИЙ ПОСЛЕ РЕКОНСТРУКЦИИ

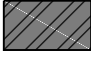
Условные обозначения:

-  - существующие несущие стены
-  - существующие ненесущие стены
-  - номер помещения по экспликации

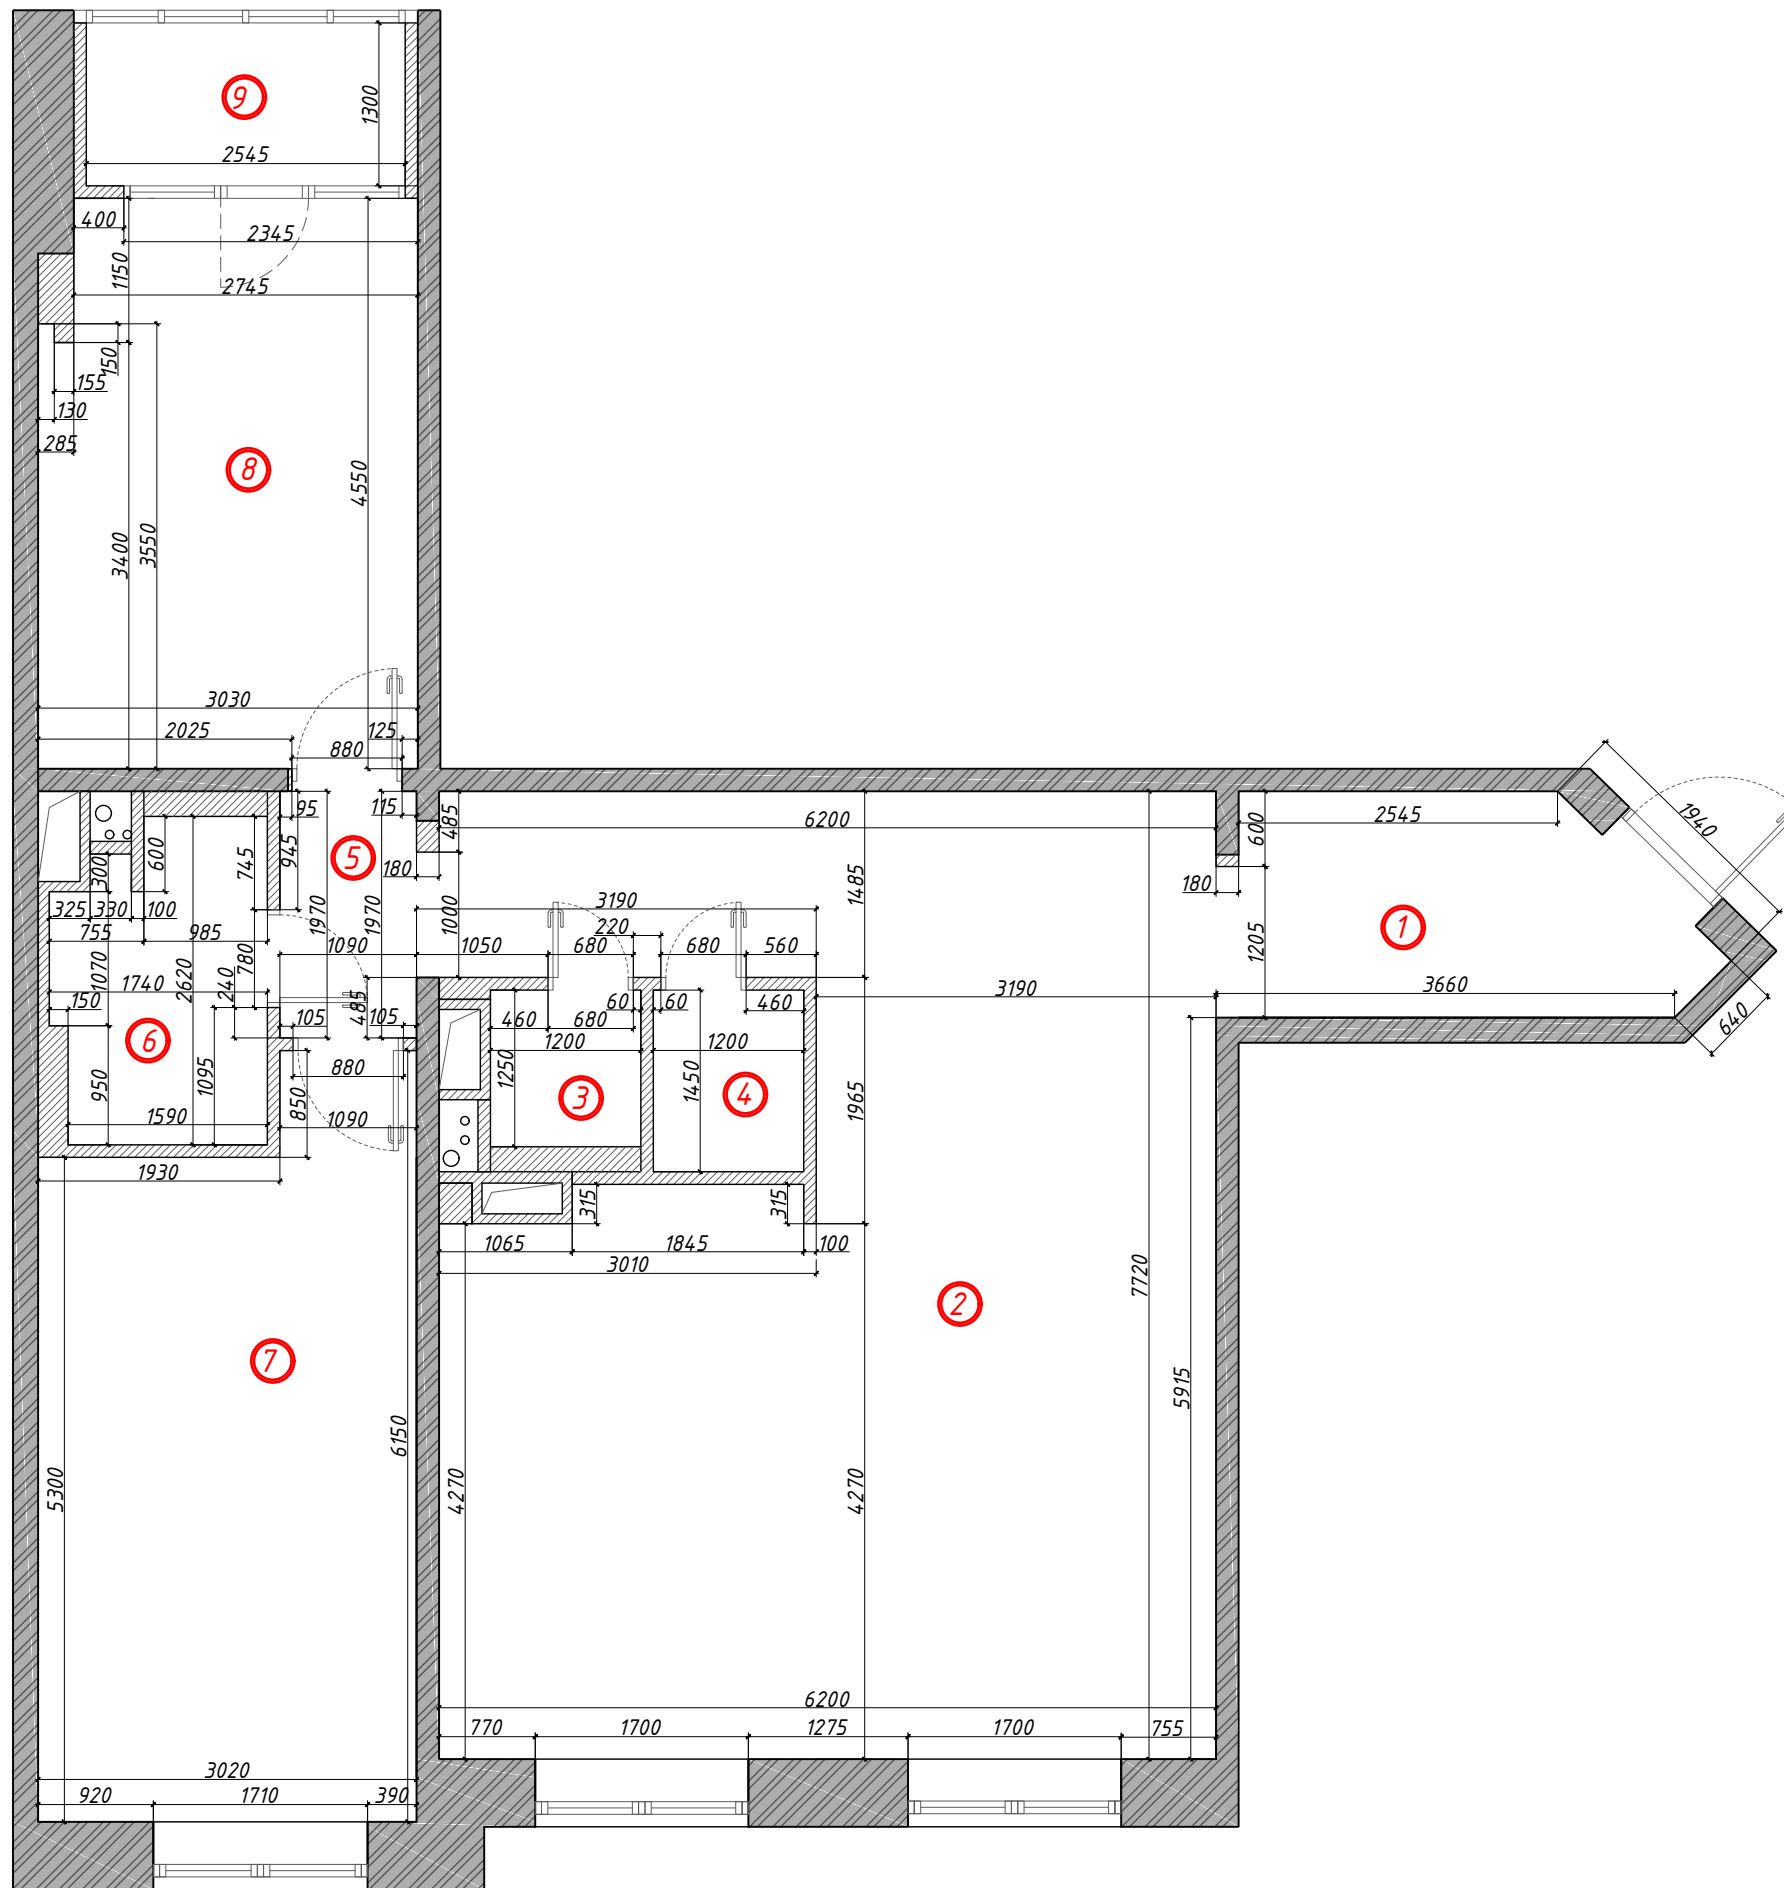




Экспликация:


№	Наименование помещения (функц. зоны)	Площадь, м ²
1	Прихожая	6
2	Кухня/столовая/гостиная	42,6
3	Санузел гостевой	1,5
4	Постирочная	1,7
5	Коридор	2,1
6	Санузел	4
7	Спальня 1	16,9
8	Спальня 2	13,5
9	Лоджия	3,4
Общая площадь		91,70

Адрес		Дата	Подпись	№ листа	Масштаб	Телефон	88007001762 / 89688314187	
Наим. листа	План помещений после реконструкции	Исполнитель	Krystyle	4	1:60	email	kristyle@kri-s.ru	
Объект	Жилая квартира	Заказчик				www	kri-s.ru	

ПЛАН РАССТАНОВКИ МЕБЕЛИ

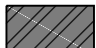Условные обозначения:

-  - несущие стены
-  - ненесущие стены
-  - номер помещения по экспликации

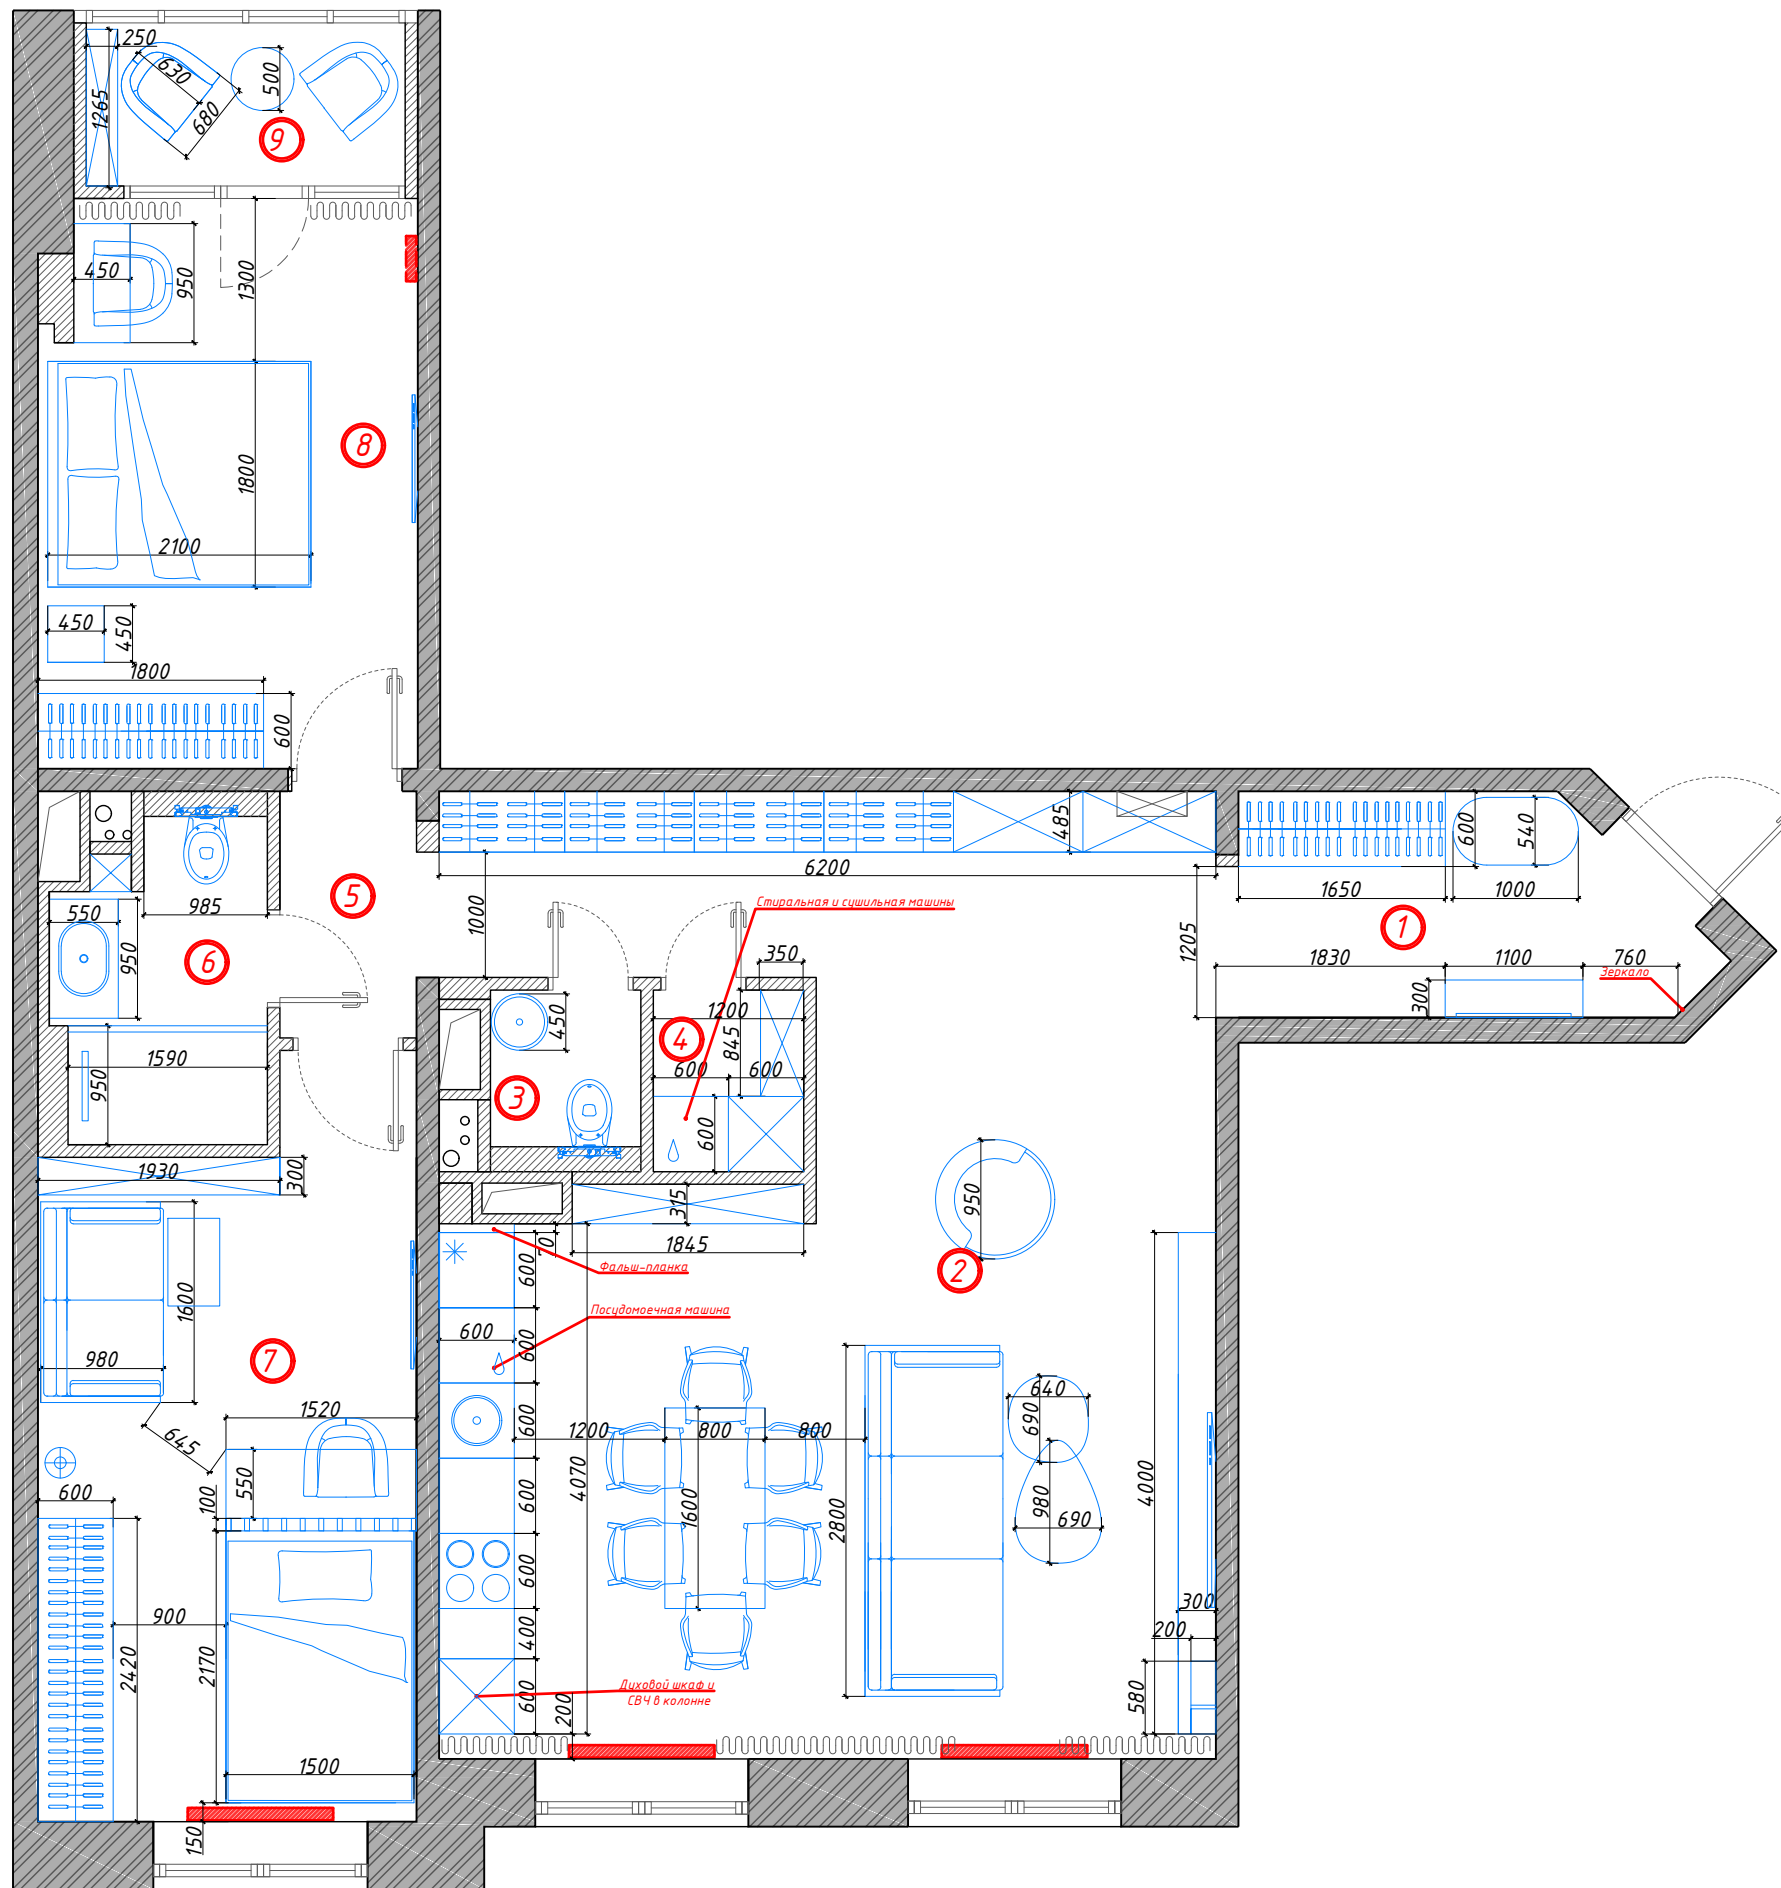

Примечания:

1. В чертежах указаны проектные размеры. Осуществить корректировку привязок после переизмерения по оштукатуренным поверхностям.
2. Заказ элементов встроенной мебели необходимо производить после фактического замера компанией производителем-поставщиком материалов и оборудования.

Экспликация:












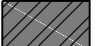

№	Наименование помещения (функц. зоны)	Площадь, м ²
1	Прихожая	6
2	Кухня/столовая/гостиная	42,6
3	Санузел гостевой	1,5
4	Постирочная	1,7
5	Коридор	2,1
6	Санузел	4
7	Спальня 1	16,9
8	Спальня 2	13,5
9	Лоджия	3,4
Общая площадь		91,70

Адрес		Дата	Подпись	№ листа	Масштаб	Телефон	88007001762 / 89688314187
Наим. листа	План расстановки мебели	Исполнитель	Krystyle	5	1:60	email	kristyle@kri-s.ru
Объект	Жилая квартира	Заказчик				www	kri-s.ru



ПЛАН РАЗМЕЩЕНИЯ ОСВЕТИТЕЛЬНЫХ ПРИБОРОВ

Условные обозначения:

-  - несущие стены
-  - ненесущие стены
-  - встроенный точечный светильник
-  - встроенный сдвоенный точечный светильник
-  - шинопровод встроенный
-  - трековый светильник
-  - электровывод для LED подсветки в алюминиевом профиле с рассеивателем
-  - электровывод
-  - встроенный влагозащищенный точечный светильник
-  - бра
-  - подвесной светильник
-  - люстра
-  - люстра Splendid



Примечания:











1. В случае выявления несоответствий незамедлительно проинформировать дизайнера.
2. Все размерные привязки даны без учета чистовой отделки.
3. Для каждого осветительного прибора предусмотреть запас провода.

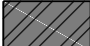
Адрес		Дата	Подпись	№ листа	Масштаб	Телефон	88007001762 / 89688314187
Наим. листа	План размещения осветительных приборов	Исполнитель	Krystyle			email	kristyle@kri-s.ru
Объект	Жилая квартира	Заказчик		6	1:60	www	kri-s.ru



ПЛАН РАЗМЕЩЕНИЯ РОЗЕТОК И ЭЛЕКТРОВЫВОДОВ

Условные обозначения:

-  - несущие стены
-  - ненесущие стены
-  - розетка 220v
-  - розетка влагозащитная IP44
-  - TV - розетка
-  - интернет-розетка
-  - электровывод
-  - домофон
-  - динамик звонка
-  - звонок

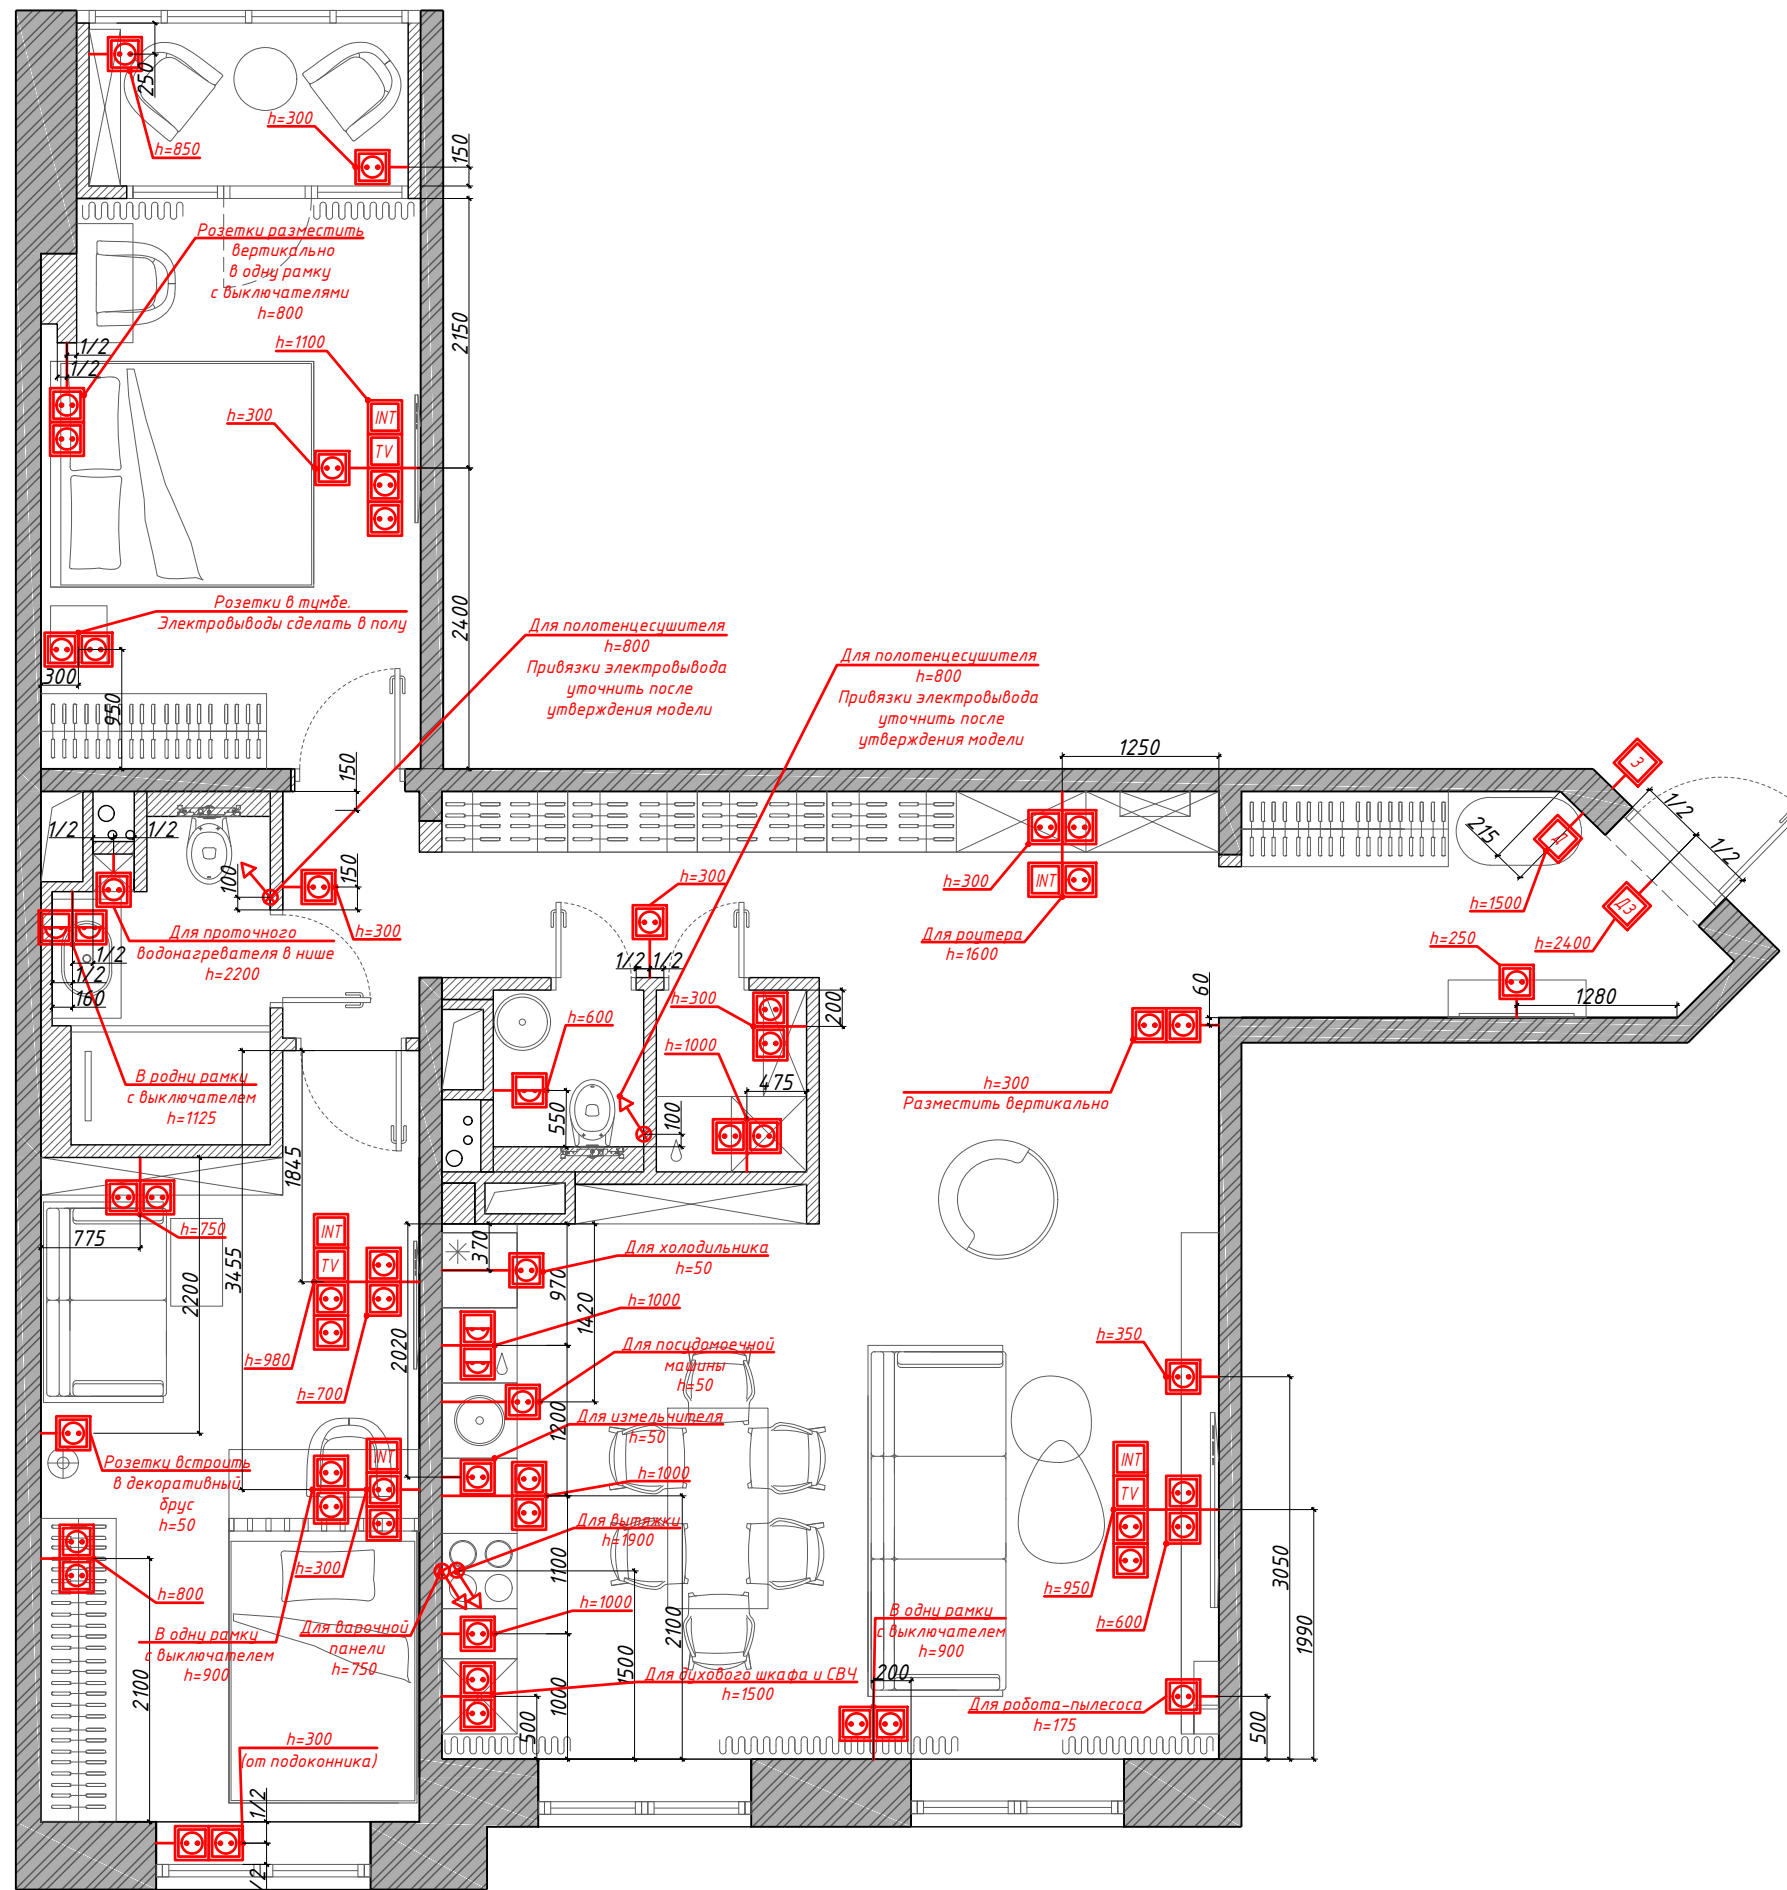

Примечания:

1. Все отметки даны от уровня чистого пола и уточняются после монтажа инженерных коммуникаций.
2. Все размерные привязки даны без учета чистовой отделки.
3. При оснащении помещений электроприборами необходимо, чтобы их суммарная мощность (кВт) не превышала установленную мощность на помещения квартиры - 16кВт.
4. Запрещается штробить несущие стены и плиты перекрытия под скрытую проводку.
5. Приборы имеющие одинаковое расположение объединить в блоки.
6. Расположить датчики протечки согласно проекту от фирмы-производителя.

Адрес		Дата	Подпись	№ листа	Масштаб	Телефон	88007001762 / 89688314187
Наим. листа	План размещения розеток и электровыводов	Исполнитель	Krystyle			email	kristyle@kri-s.ru
Объект	Жилая квартира	Заказчик		7	1:60	www	kri-s.ru

KRISTYLE
interior design

ПЛАН НАПОЛЬНЫХ ПОКРЫТИЙ

Условные обозначения:


-  - несущие стены
-  - ненесущие стены
-  - номер помещения по экспликации
-  - Инженерная доска Французская ёлка Greenline 600x110x15 мм 134 Кастельон
-  - Инженерная доска Greenline DeLuxe 134 Кастельон (400-1500x14,5x15 мм)
-  - Керамогранит SYBIL LIGHT GREY RETTIFICATO 60X120
-  - Керамогранит Valentino Majestic Royal Nero Nat Ret 60x119,5
-  - Керамогранит Marmoker Naturale Statuario Oro 59x59
-  - Керамогранит Verity Hickory 20x120

Примечания:

1. Стыки различных напольных покрытий производить в один уровень при помощи герметика в цвет затирки или доски.
2. Стыки напольных покрытий в местах с межкомнатными дверьми производить строго под дверным полотном
2. Швы между плиткой не более 2 мм.
3. Затирка выполняется в тон плитки.
4. В случае выявления несоответствий незамедлительно проинформировать дизайнера.
5. Количество материалов дано без учета на подрезку, транспортировку и т.д..
6. Чертеж разработан на базе проектных размеров, все расхождения решаются в порядке авторского надзора.

Экспликация:


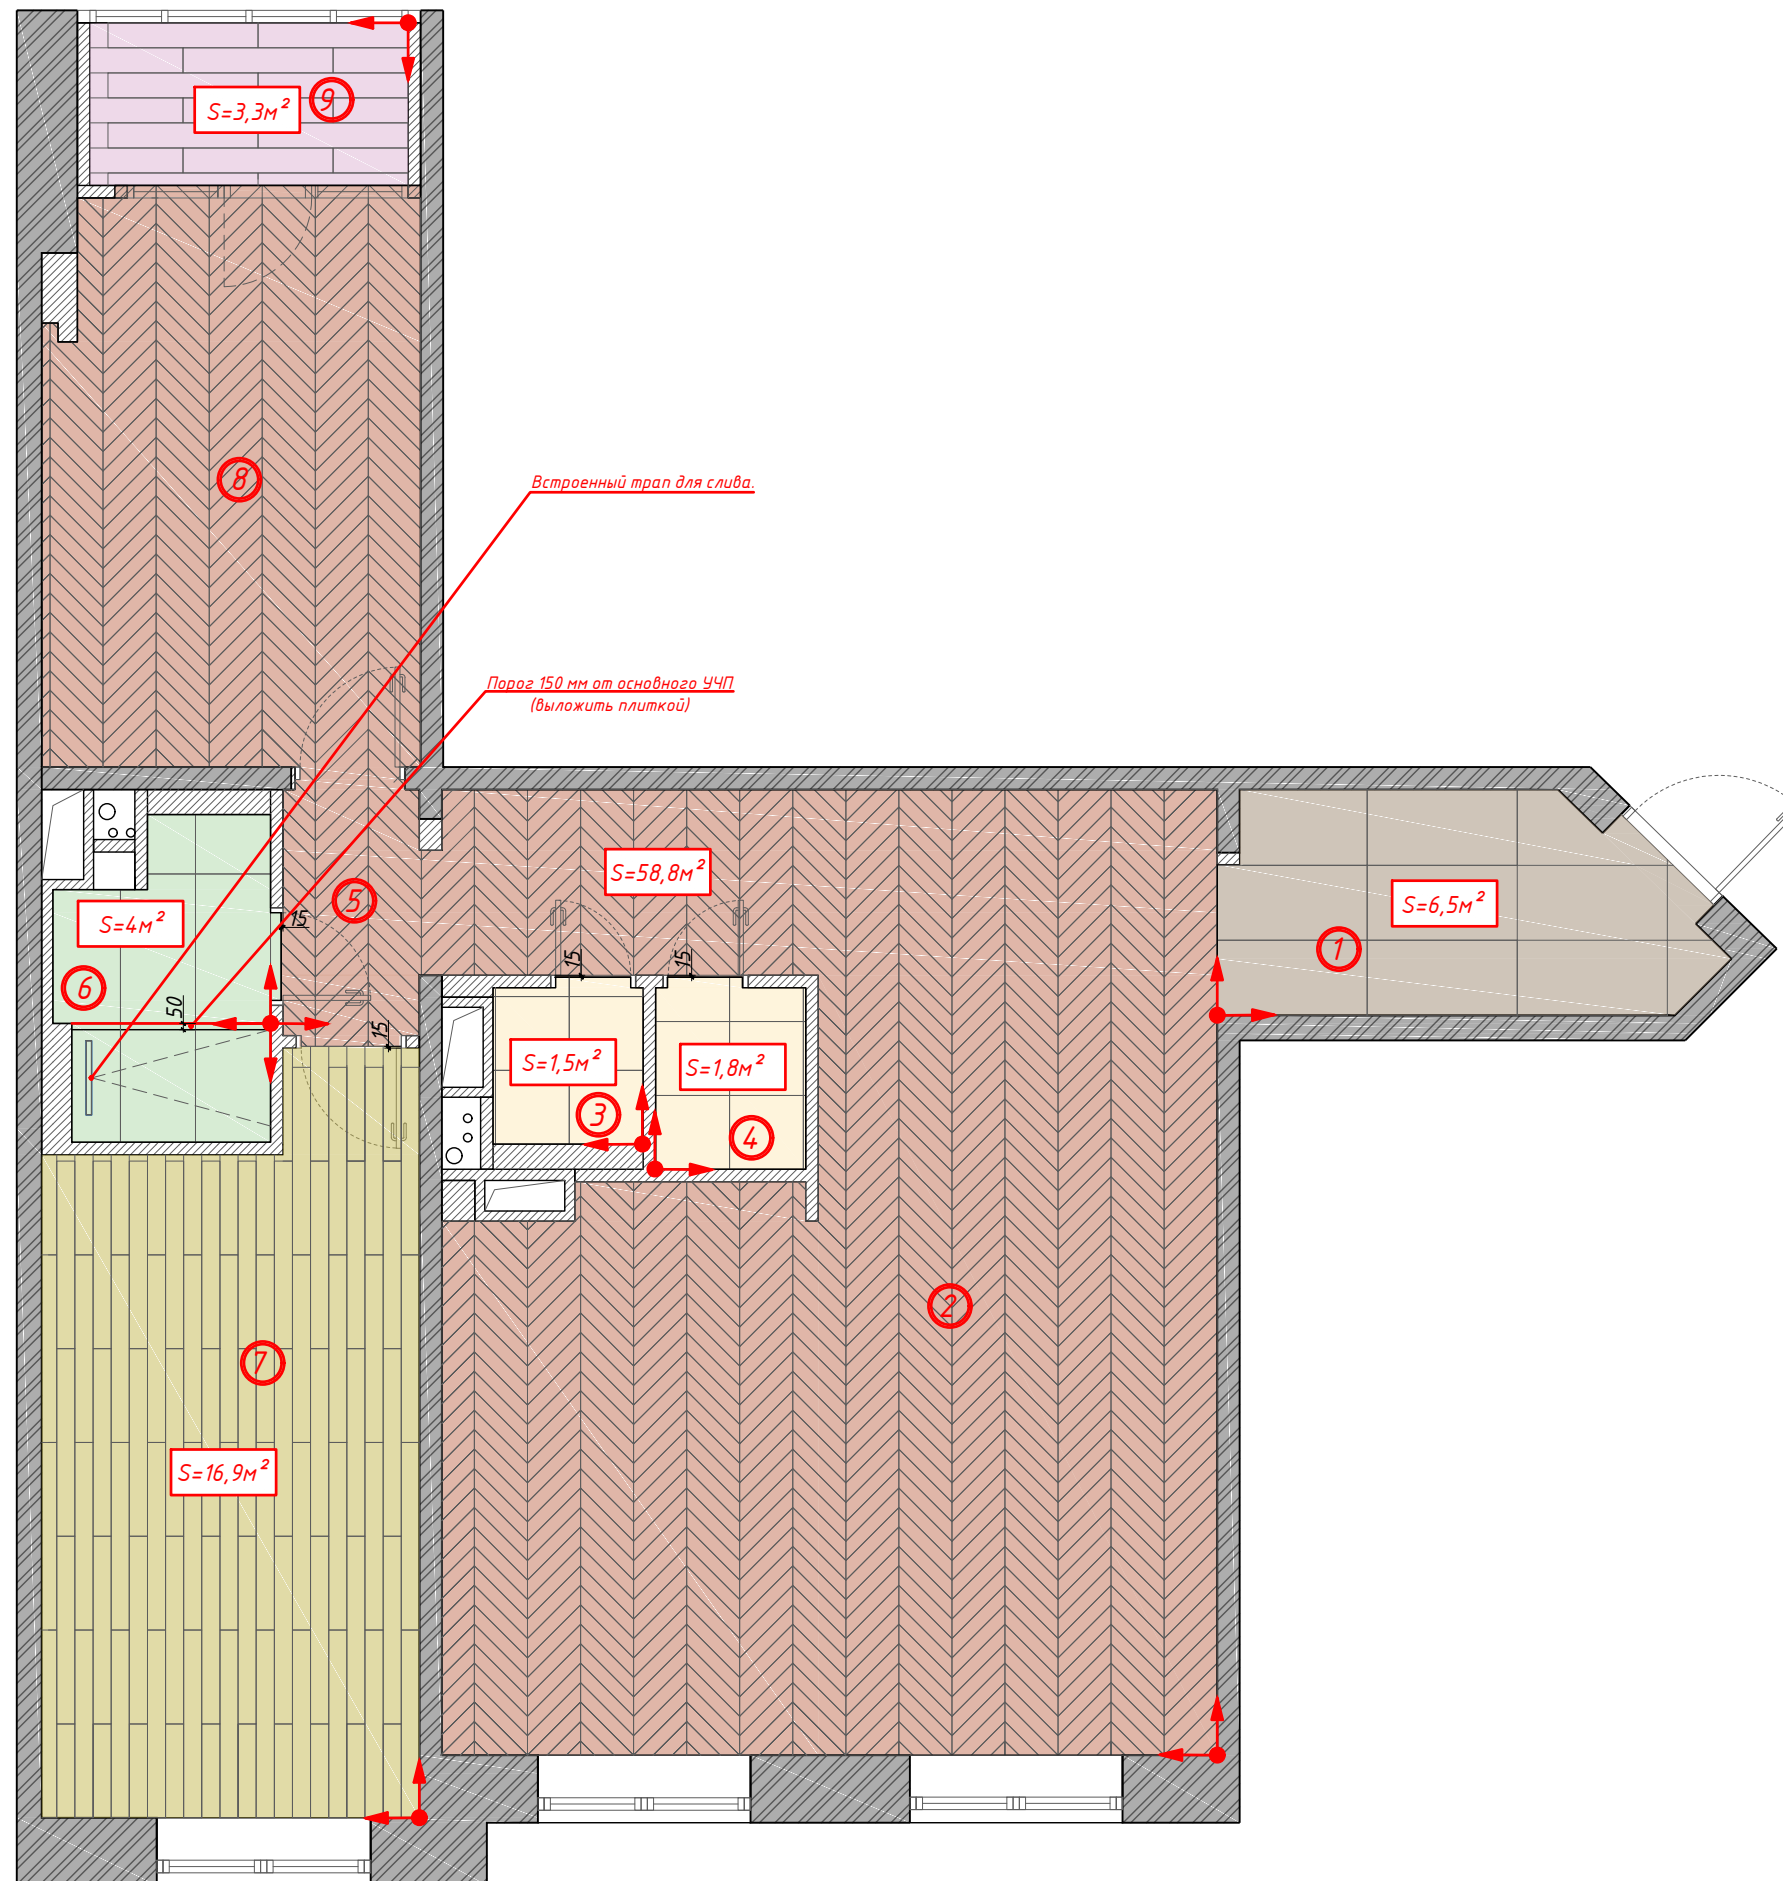



№	Наименование помещения (функц. зоны)	Площадь, м ²
1	Прихожая	6
2	Кухня/столовая/гостиная	42,6
3	Санузел гостевой	1,5
4	Постирочная	1,7
5	Коридор	2,1
6	Санузел	4
7	Спальня 1	16,9
8	Спальня 2	13,5
9	Лоджия	3,4
Общая площадь		91,70




Адрес		Дата	Подпись	№ листа	Масштаб	Телефон	88007001762 / 89688314187
Наим. листа	План напольных покрытий	Исполнитель	Krystyle	8	1:60	email	kristyle@kri-s.ru
Объект	Жилая квартира	Заказчик				www	kri-s.ru

ПЛАН РАЗМЕЩЕНИЯ ЭЛЕКТРИЧЕСКОГО ТЕПЛОГО ПОЛА

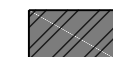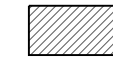Условные обозначения:

-  - несущие стены
-  - ненесущие стены
-  - номер помещения по экспликации
-  - зона теплого пола
-  - регулятор теплого пола

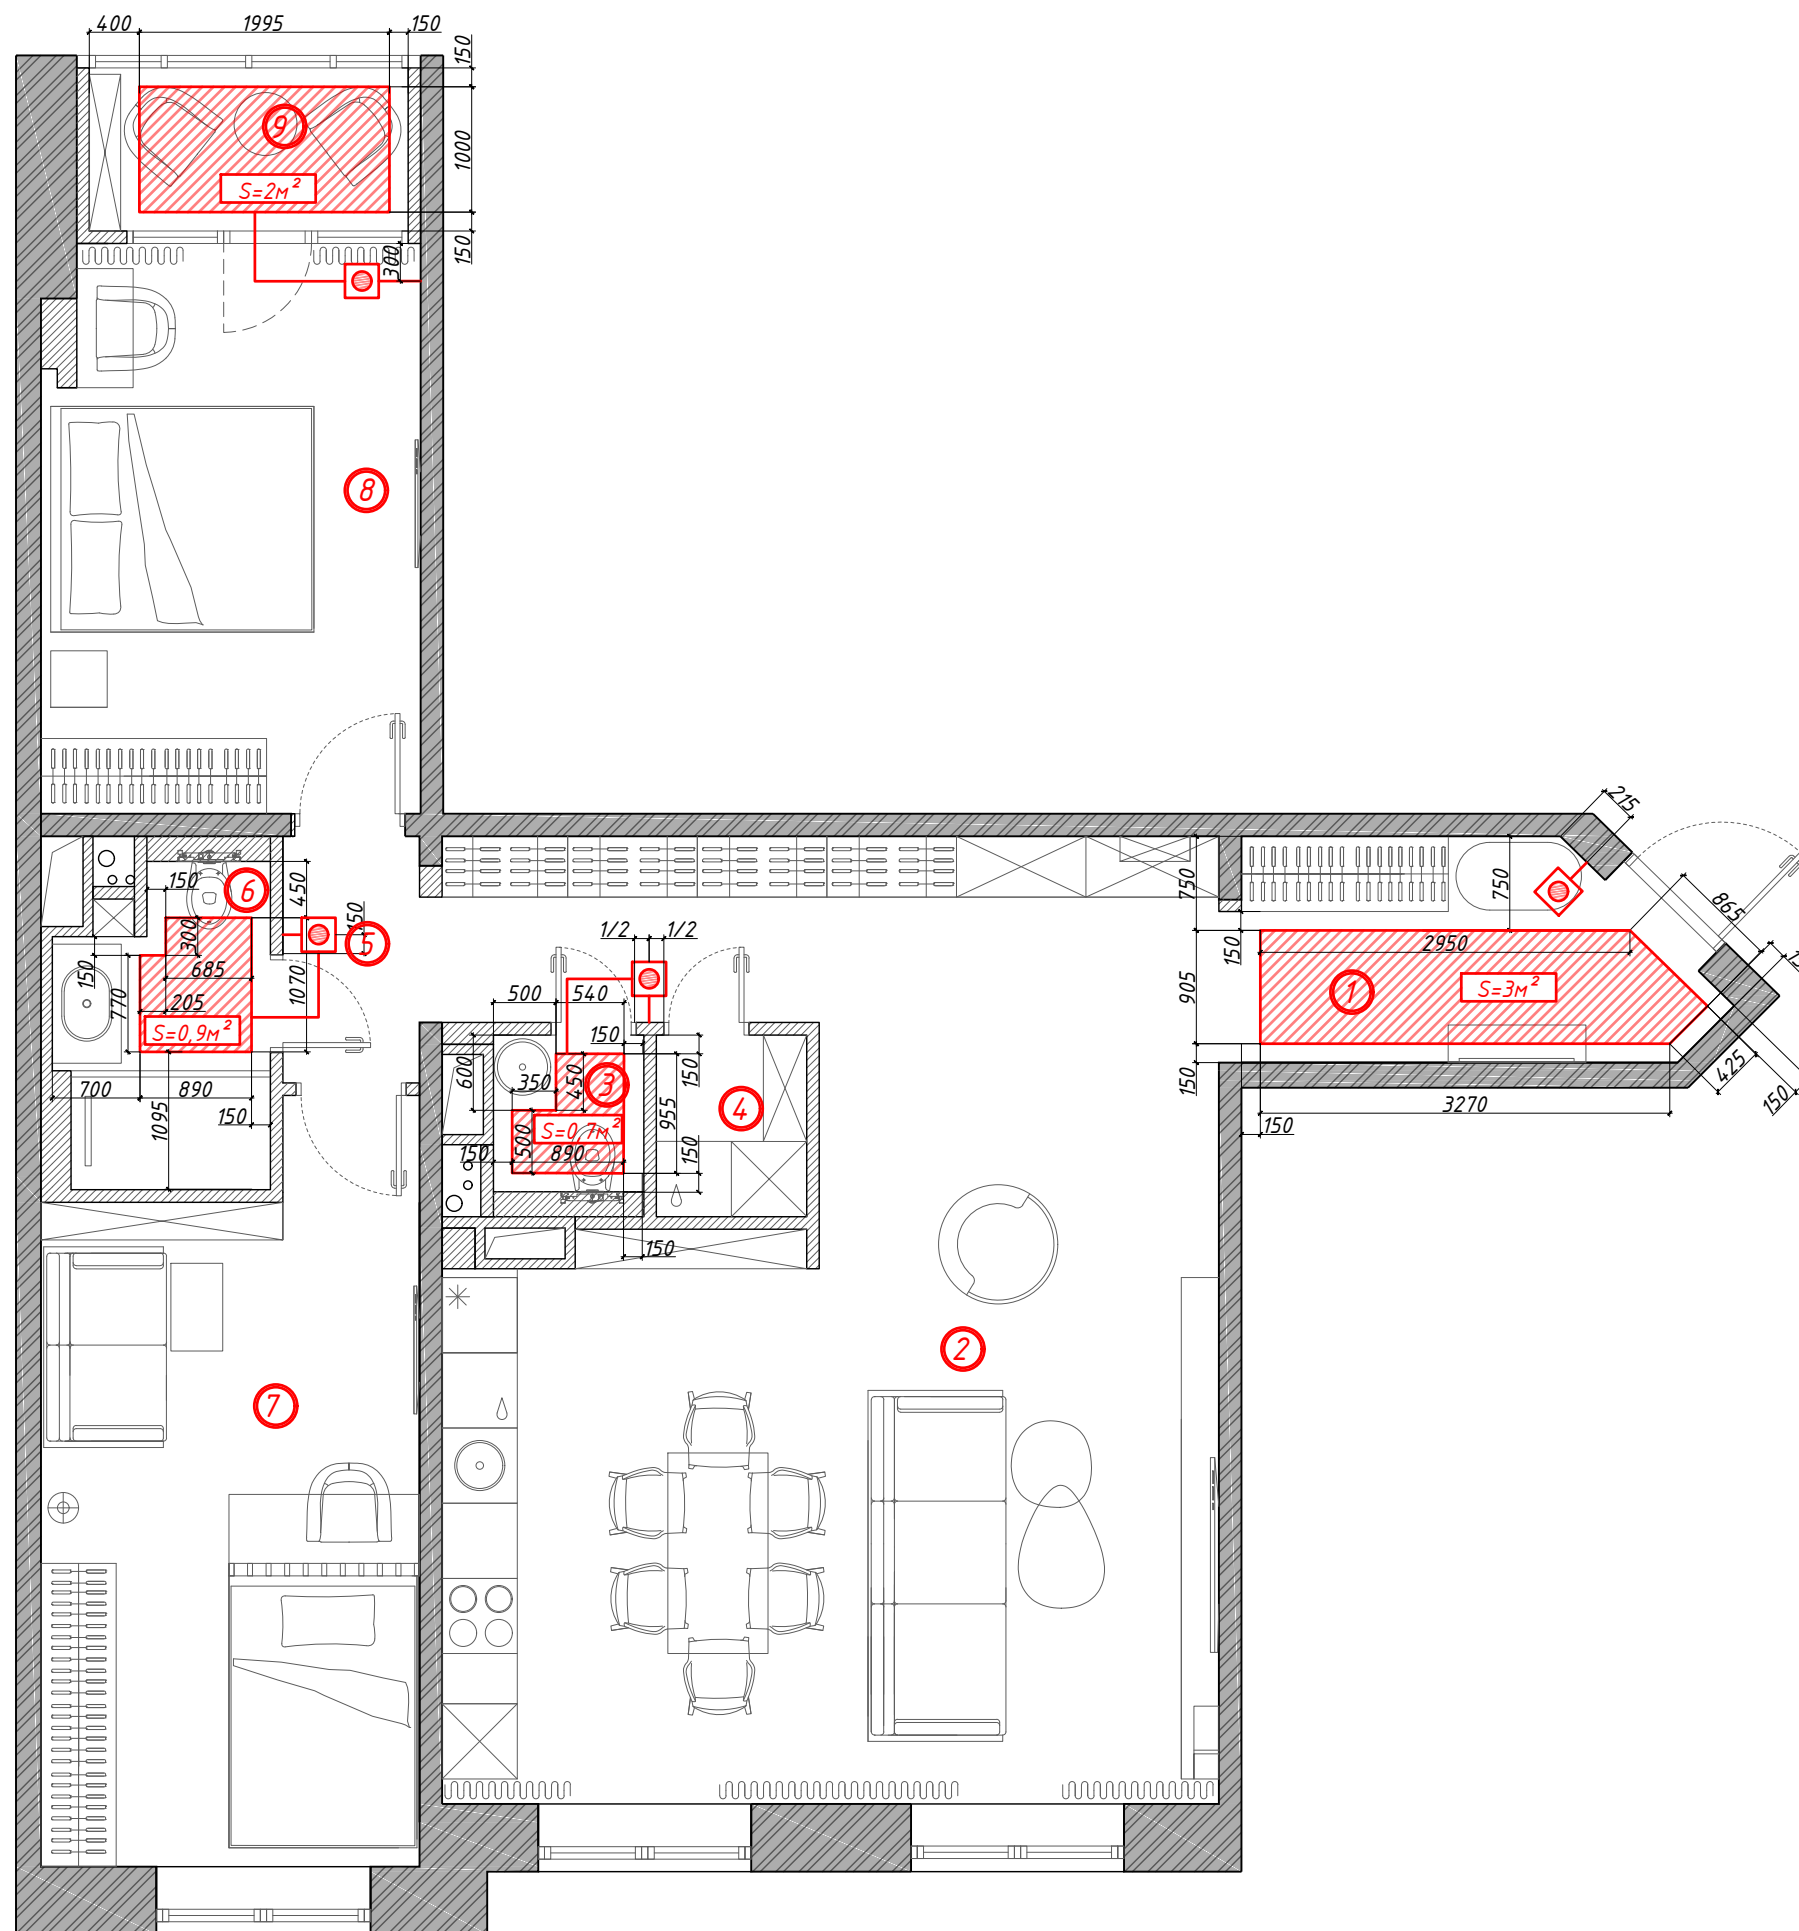

Примечания:

1. Высота установки терморегуляторов 750 мм от УЧП, если в рекомендациях фирмы производителя не указано иное.
2. Общая площадь электрического тёплого пола 6,6м²

Экспликация:





№	Наименование помещения (функц. зоны)	Площадь, м ²
1	Прихожая	6
2	Кухня/столовая/гостиная	42,6
3	Санузел гостевой	1,5
4	Постирочная	1,7
5	Коридор	2,1
6	Санузел	4
7	Спальня 1	16,9
8	Спальня 2	13,5
9	Лоджия	3,4
Общая площадь		91,70


Адрес		Дата	Подпись	№ листа	Масштаб	Телефон	88007001762 / 89688314187
Наим. листа	План размещения электр. теплого пола	Исполнитель	Krystyle	9	1:60	email	kristyle@kri-s.ru
Объект	Жилая квартира	Заказчик				www	kri-s.ru

KRISTYLE
interior design

ПЛАН РАЗМЕЩЕНИЯ САНТЕХНИЧЕСКОГО ОБОРУДОВАНИЯ

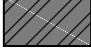Условные обозначения:

-  - несущие стены
-  - ненесущие стены
-  - номер помещения по экспликации
-  - ось привязки сантехнического оборудования

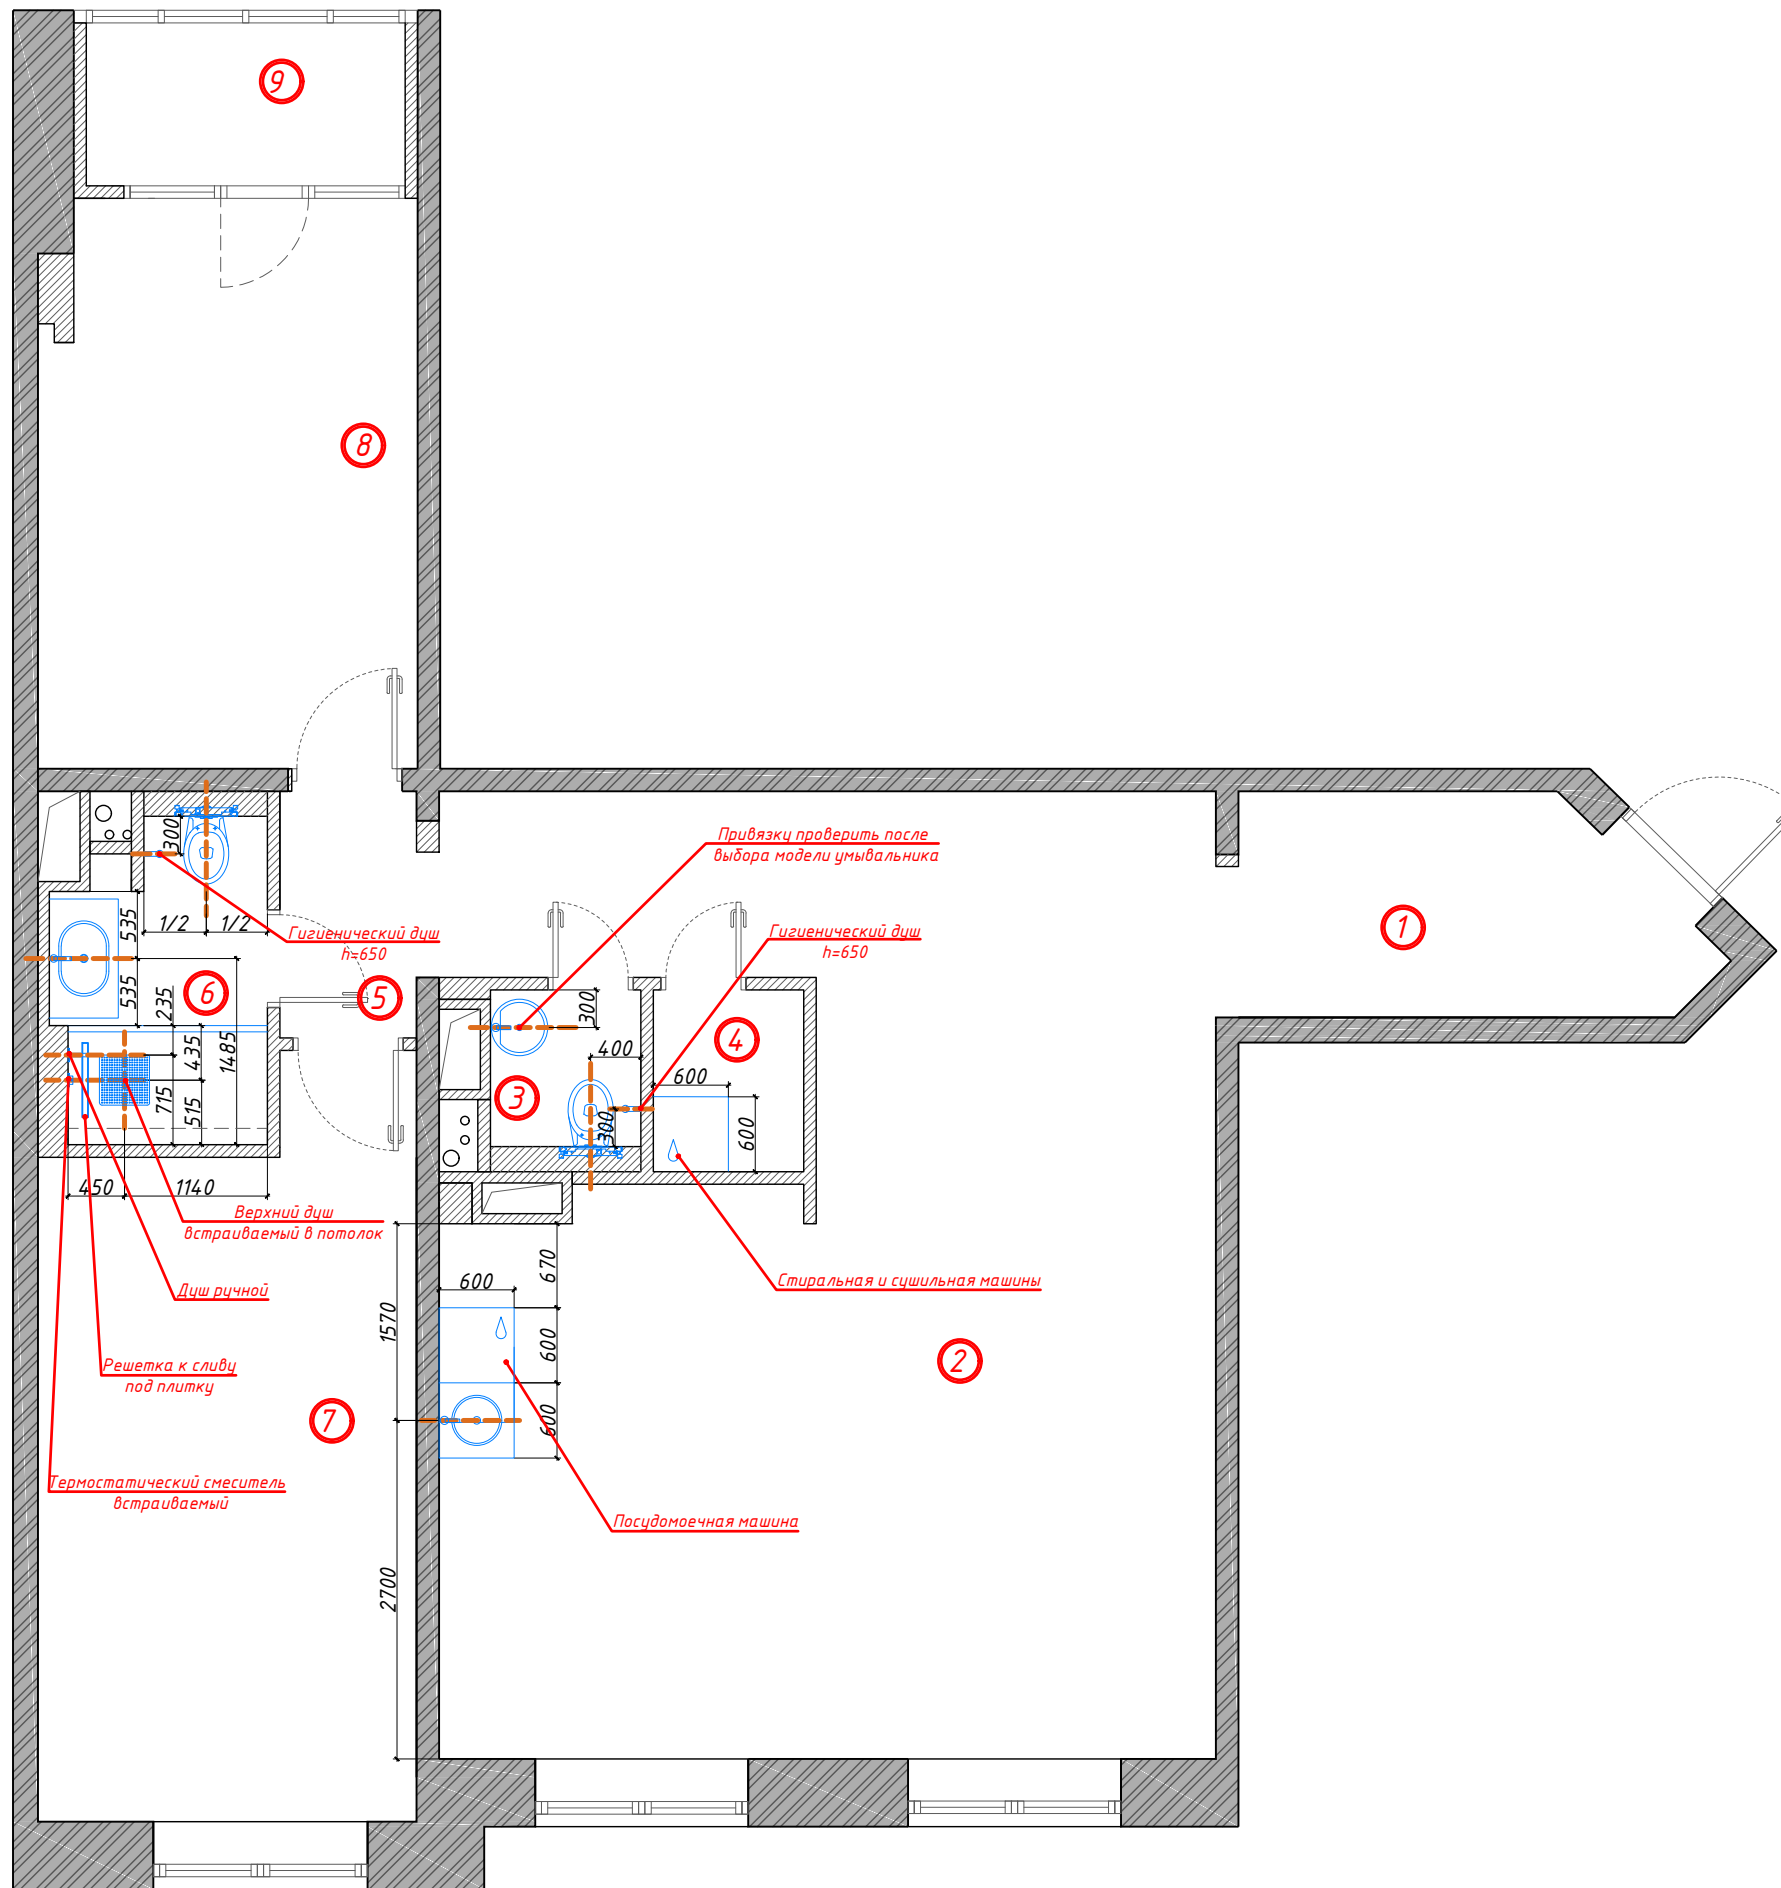

Примечания:
 1. Высотные привязки сантехники см. на развёртках.
 2. Привязки проверить после выбора всех позиций сантехники.

Экспликация:

№	Наименование помещения (функц. зоны)	Площадь, м ²
1	Прихожая	6
2	Кухня/столовая/гостиная	42,6
3	Санузел гостевой	1,5
4	Постирочная	1,7
5	Коридор	2,1
6	Санузел	4
7	Спальня 1	16,9
8	Спальня 2	13,5
9	Лоджия	3,4
Общая площадь		91,70

Адрес		Дата	Подпись	№ листа	Масштаб	Телефон	88007001762 / 89688314187
Наим. листа	План размещения сантех. оборудования	Исполнитель	Krystyle	10	1:60	email	kristyle@kri-s.ru
Объект	Жилая квартира	Заказчик				www	kri-s.ru

