

**KRISTYLE**  
interior design

*ПРИМЕР ВЫПОЛНЕНИЯ ПРОЕКТА "ПЛАНИРОВОЧНОЕ РЕШЕНИЕ"*

### *Состав чертежей*

<i>Лист</i>	<i>Наименование</i>
<i>1</i>	<i>Пояснительная записка</i>
<i>2</i>	<i>Обмерный план</i>
<i>3</i>	<i>План расстановки мебели и оборудования</i>
<i>4</i>	<i>План демонтажа перегородок и инженерных коммуникаций</i>
<i>5</i>	<i>План возводимых перегородок с маркировкой оконных и дверных проёмов</i>

<i>Адрес</i>			<i>Дата</i>	<i>Подпись</i>	<i>№ листа</i>	<i>Масштаб</i>	<i>Телефон</i>	88007001762 / 89688314187	<b>KRISTYLE</b> interior design
<i>Наим. листа</i>	<i>Состав чертежей</i>	<i>Исполнитель</i>					<i>email</i>	kristyle@kri-s.ru	
<i>Объект</i>	<i>Жилая квартира</i>	<i>Заказчик</i>					<i>www</i>	kri-s.ru	

*Необходимо произвести следующие работы:*

- 1. Монтаж всех коробов и перегородок из ГКЛВ и из газосиликатных блоков.*
  - 2. На этапе монтажа поднять отметку пола на уровень порога входной двери.*
  - 3. Во влажных помещениях использовать только влагостойкие материалы.*
  - 4. Вывести единую отметку пола во всех помещениях.*
  - 5. Во влажных помещениях организовать гидроизоляцию с заведением на стены на 250 мм.*
  - 6. Выполнить подготовку стен к облицовке и покраске. Выполнить армирование конструкций стен стеклотканевой армирующей сеткой с ячейкой 5х5мм для предотвращения растрескивания оштукатуренных поверхностей (места, где нет отделки обоями и керамической плиткой).*
  - 7. Все сантех. выводы уточнить после приобретения сантехники.*
- За отметку чистого пола взята стяжка + финишное покрытие.*


<i>Адрес</i>			<i>Дата</i>	<i>Подпись</i>	<i>№ листа</i>	<i>Масштаб</i>	<i>Телефон</i>	88007001762 / 89688314187	<b>KRISTYLE</b> interior design
<i>Наим. листа</i>	<i>Пояснительная записка</i>	<i>Исполнитель</i>			1		<i>email</i>	kristyle@kri-s.ru	
<i>Объект</i>	<i>Жилая квартира</i>	<i>Заказчик</i>					<i>www</i>	kri-s.ru	

# ОБМЕРНЫЙ ПЛАН

Условные обозначения:

-  - существующие несущие стены
-  - существующие ненесущие стены

Общая площадь квартиры 91,6 м<sup>2</sup>

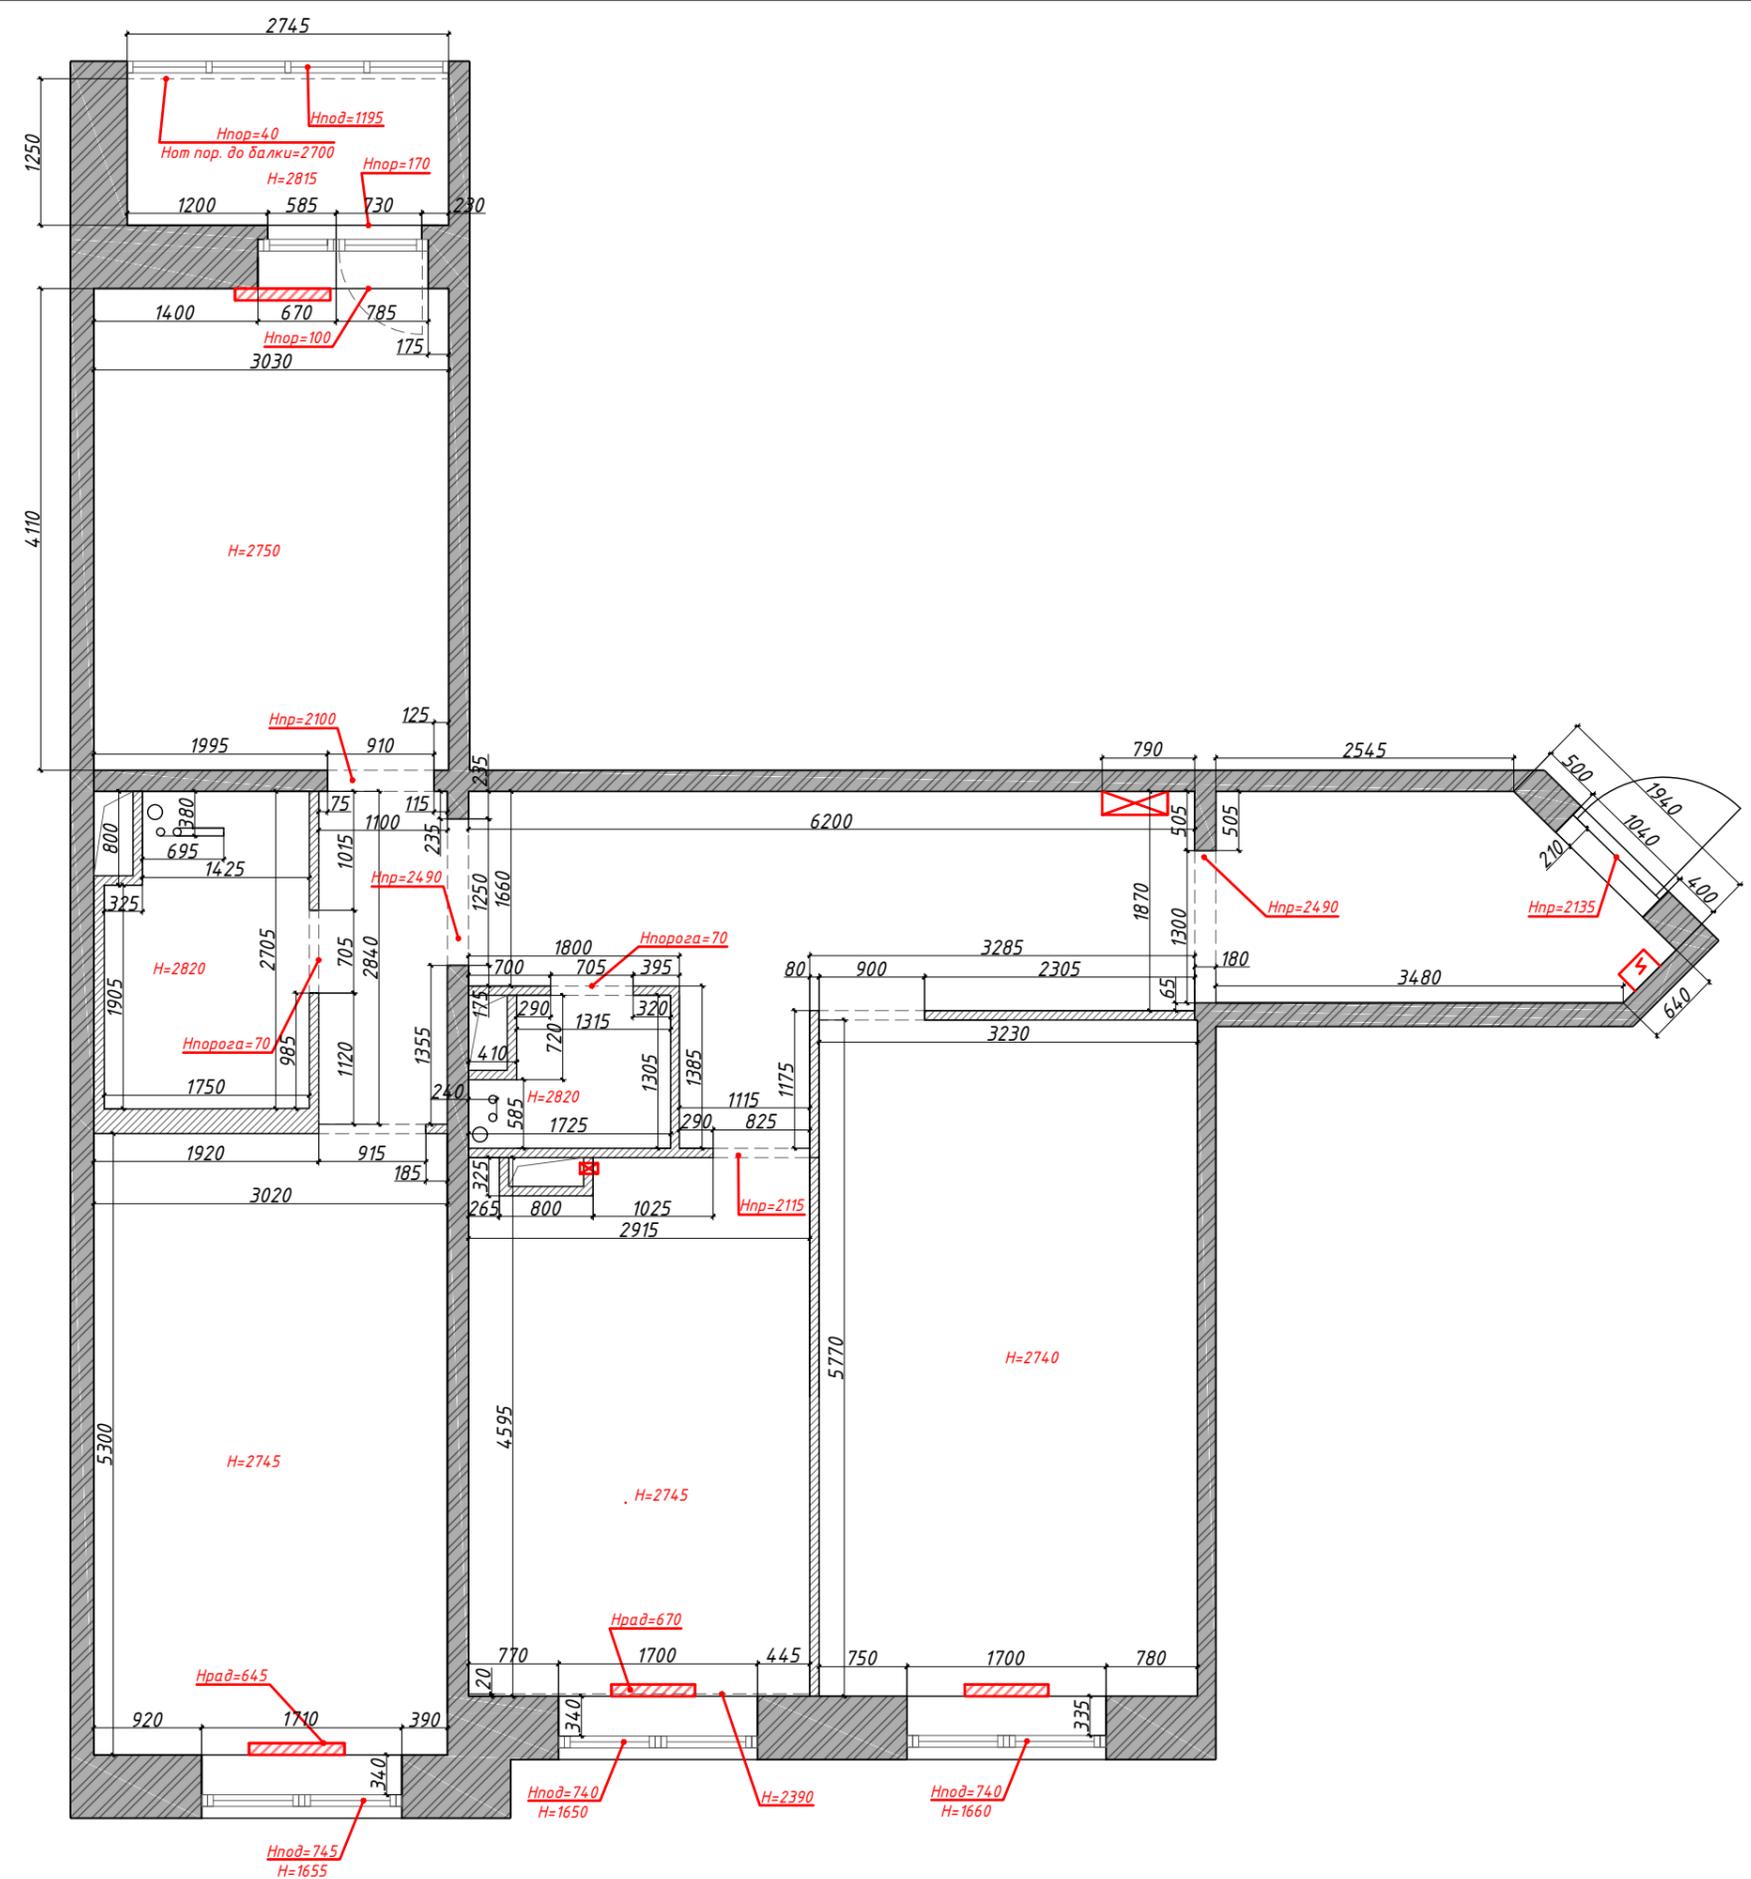


Адрес		Дата	Подпись	№ листа	Масштаб	Телефон	88007001762 / 89688314187	
Наим. листа	Обмерный план	Исполнитель	Krystyle	2	1:60	email	kristyle@kri-s.ru	
Объект	Жилая квартира	Заказчик				www	kri-s.ru	

# ПЛАН РАССТАНОВКИ МЕБЕЛИ

Условные обозначения:

-  - несущие стены
-  - ненесущие стены
-  - номер помещения по экспликации

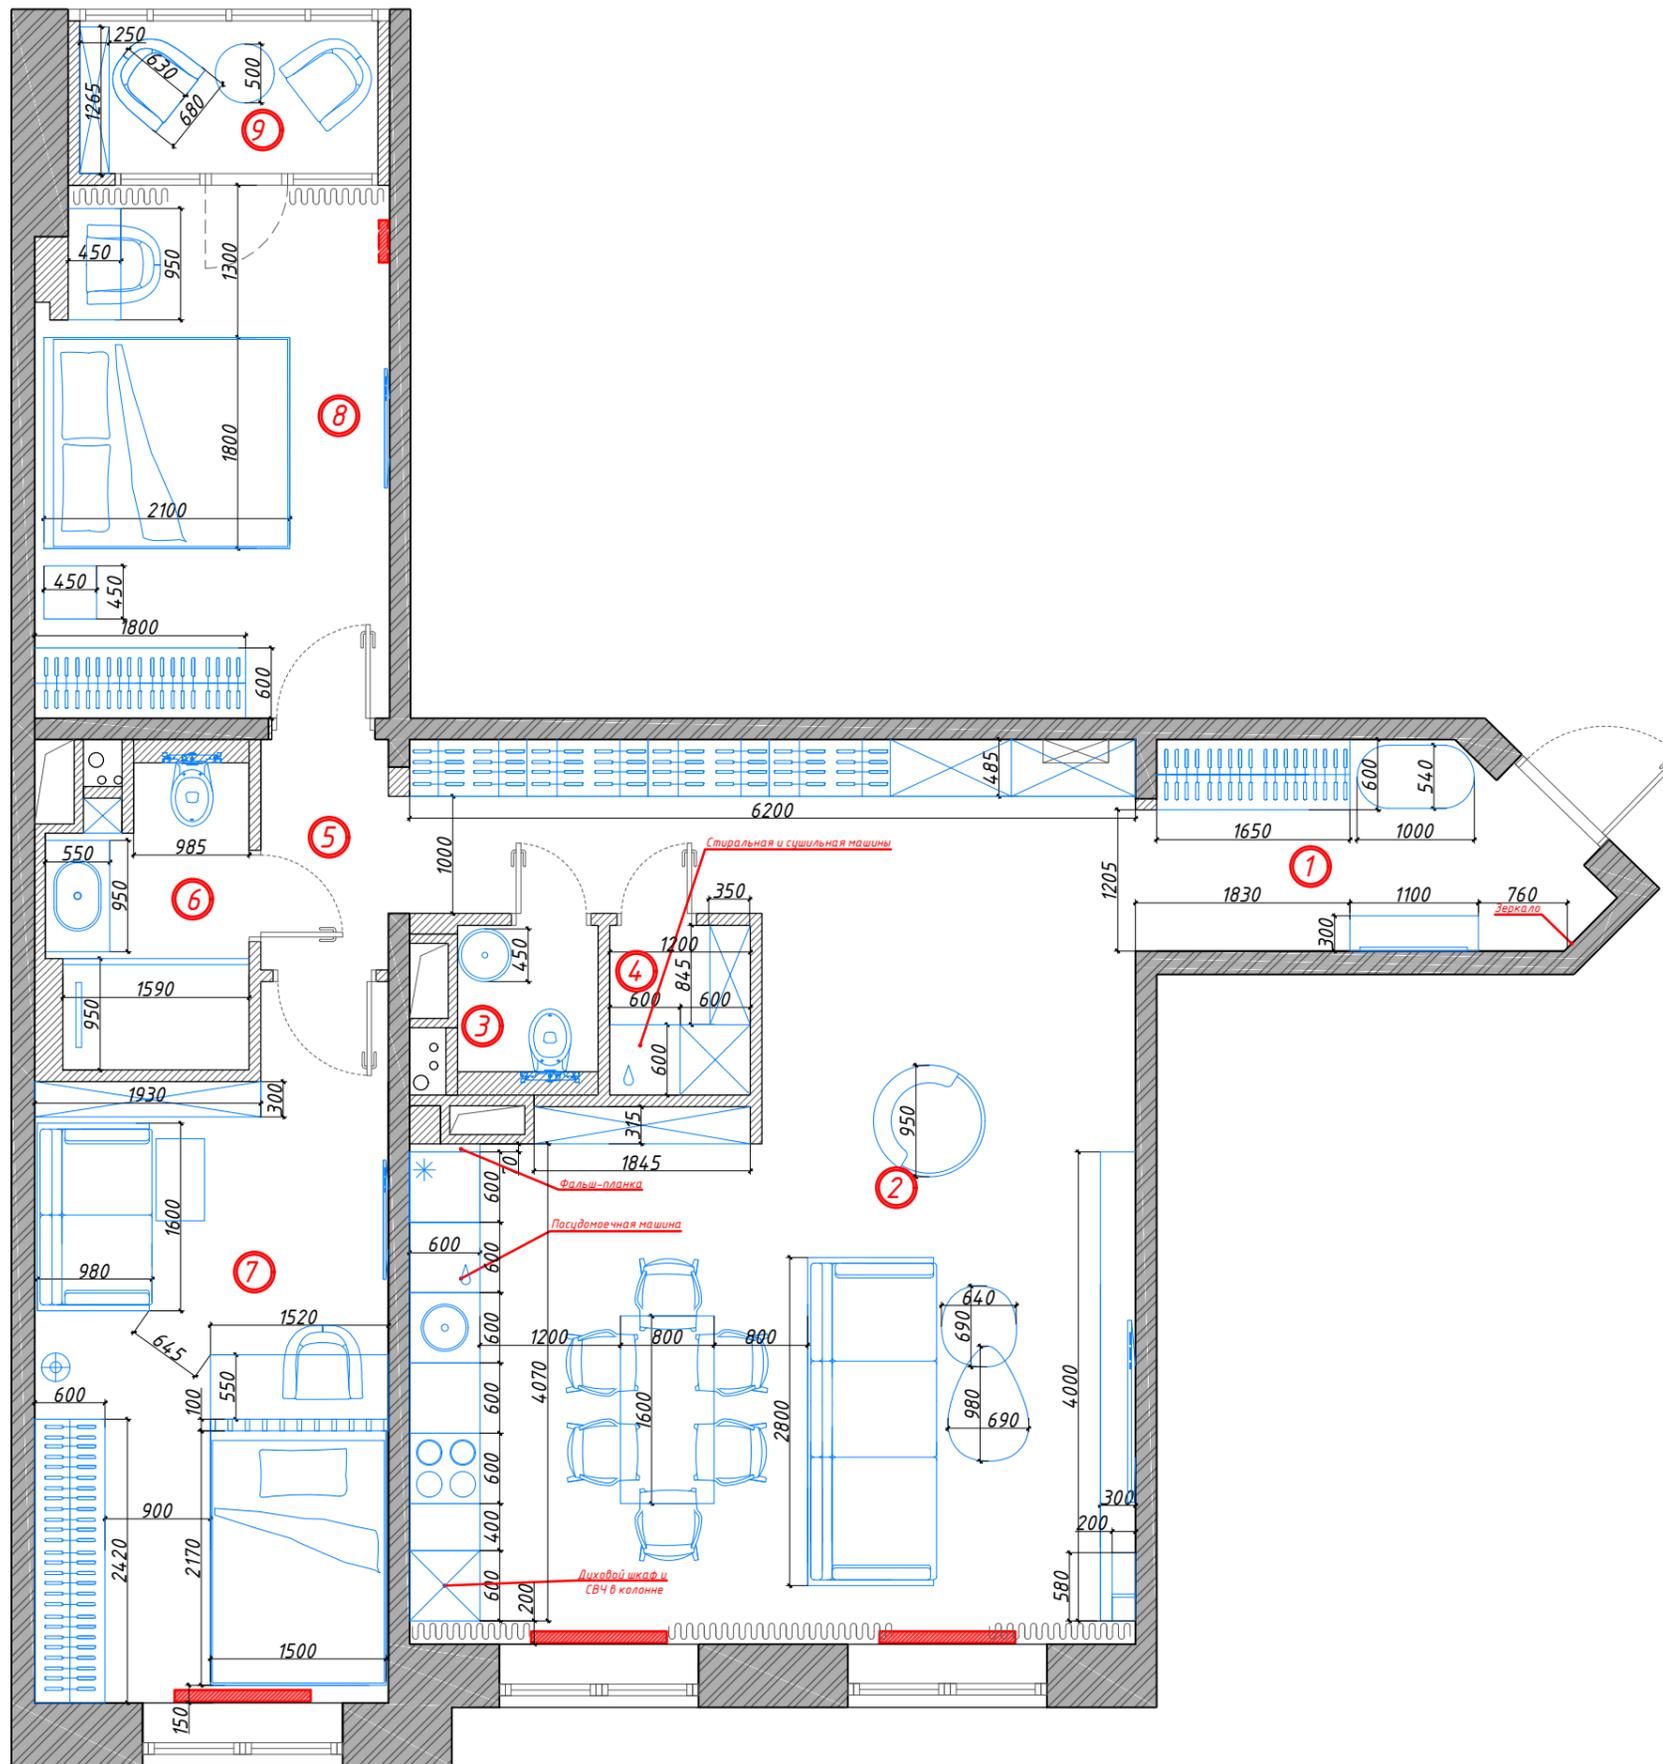

## Примечания:

1. В чертежах указаны проектные размеры. Осуществить корректировку привязок после переизмерения по оштукатуренным поверхностям.
2. Заказ элементов встроенной мебели необходимо производить после фактического замера компанией производителем-поставщиком материалов и оборудования.

## Экспликация:

№	Наименование помещения (функц. зоны)	Площадь, м <sup>2</sup>
1	Прихожая	6
2	Кухня/столовая/гостиная	42,6
3	Санузел гостевой	1,5
4	Постирочная	1,7
5	Коридор	2,1
6	Санузел	4
7	Спальня 1	16,9
8	Спальня 2	13,5
9	Лоджия	3,4
Общая площадь		91,70


Адрес		Дата	Подпись	№ листа	Масштаб	Телефон	88007001762 / 89688314187
Наим. листа	План расстановки мебели	Исполнитель	Krystyle	3	1:60	email	kristyle@kri-s.ru
Объект	Жилая квартира	Заказчик				www	kri-s.ru



# ПЛАН ДЕМОНТИРУЕМЫХ КОНСТРУКЦИЙ

Условные обозначения:

-  - существующие несущие стены
-  - существующие ненесущие стены
-  - демонтируемые конструкции

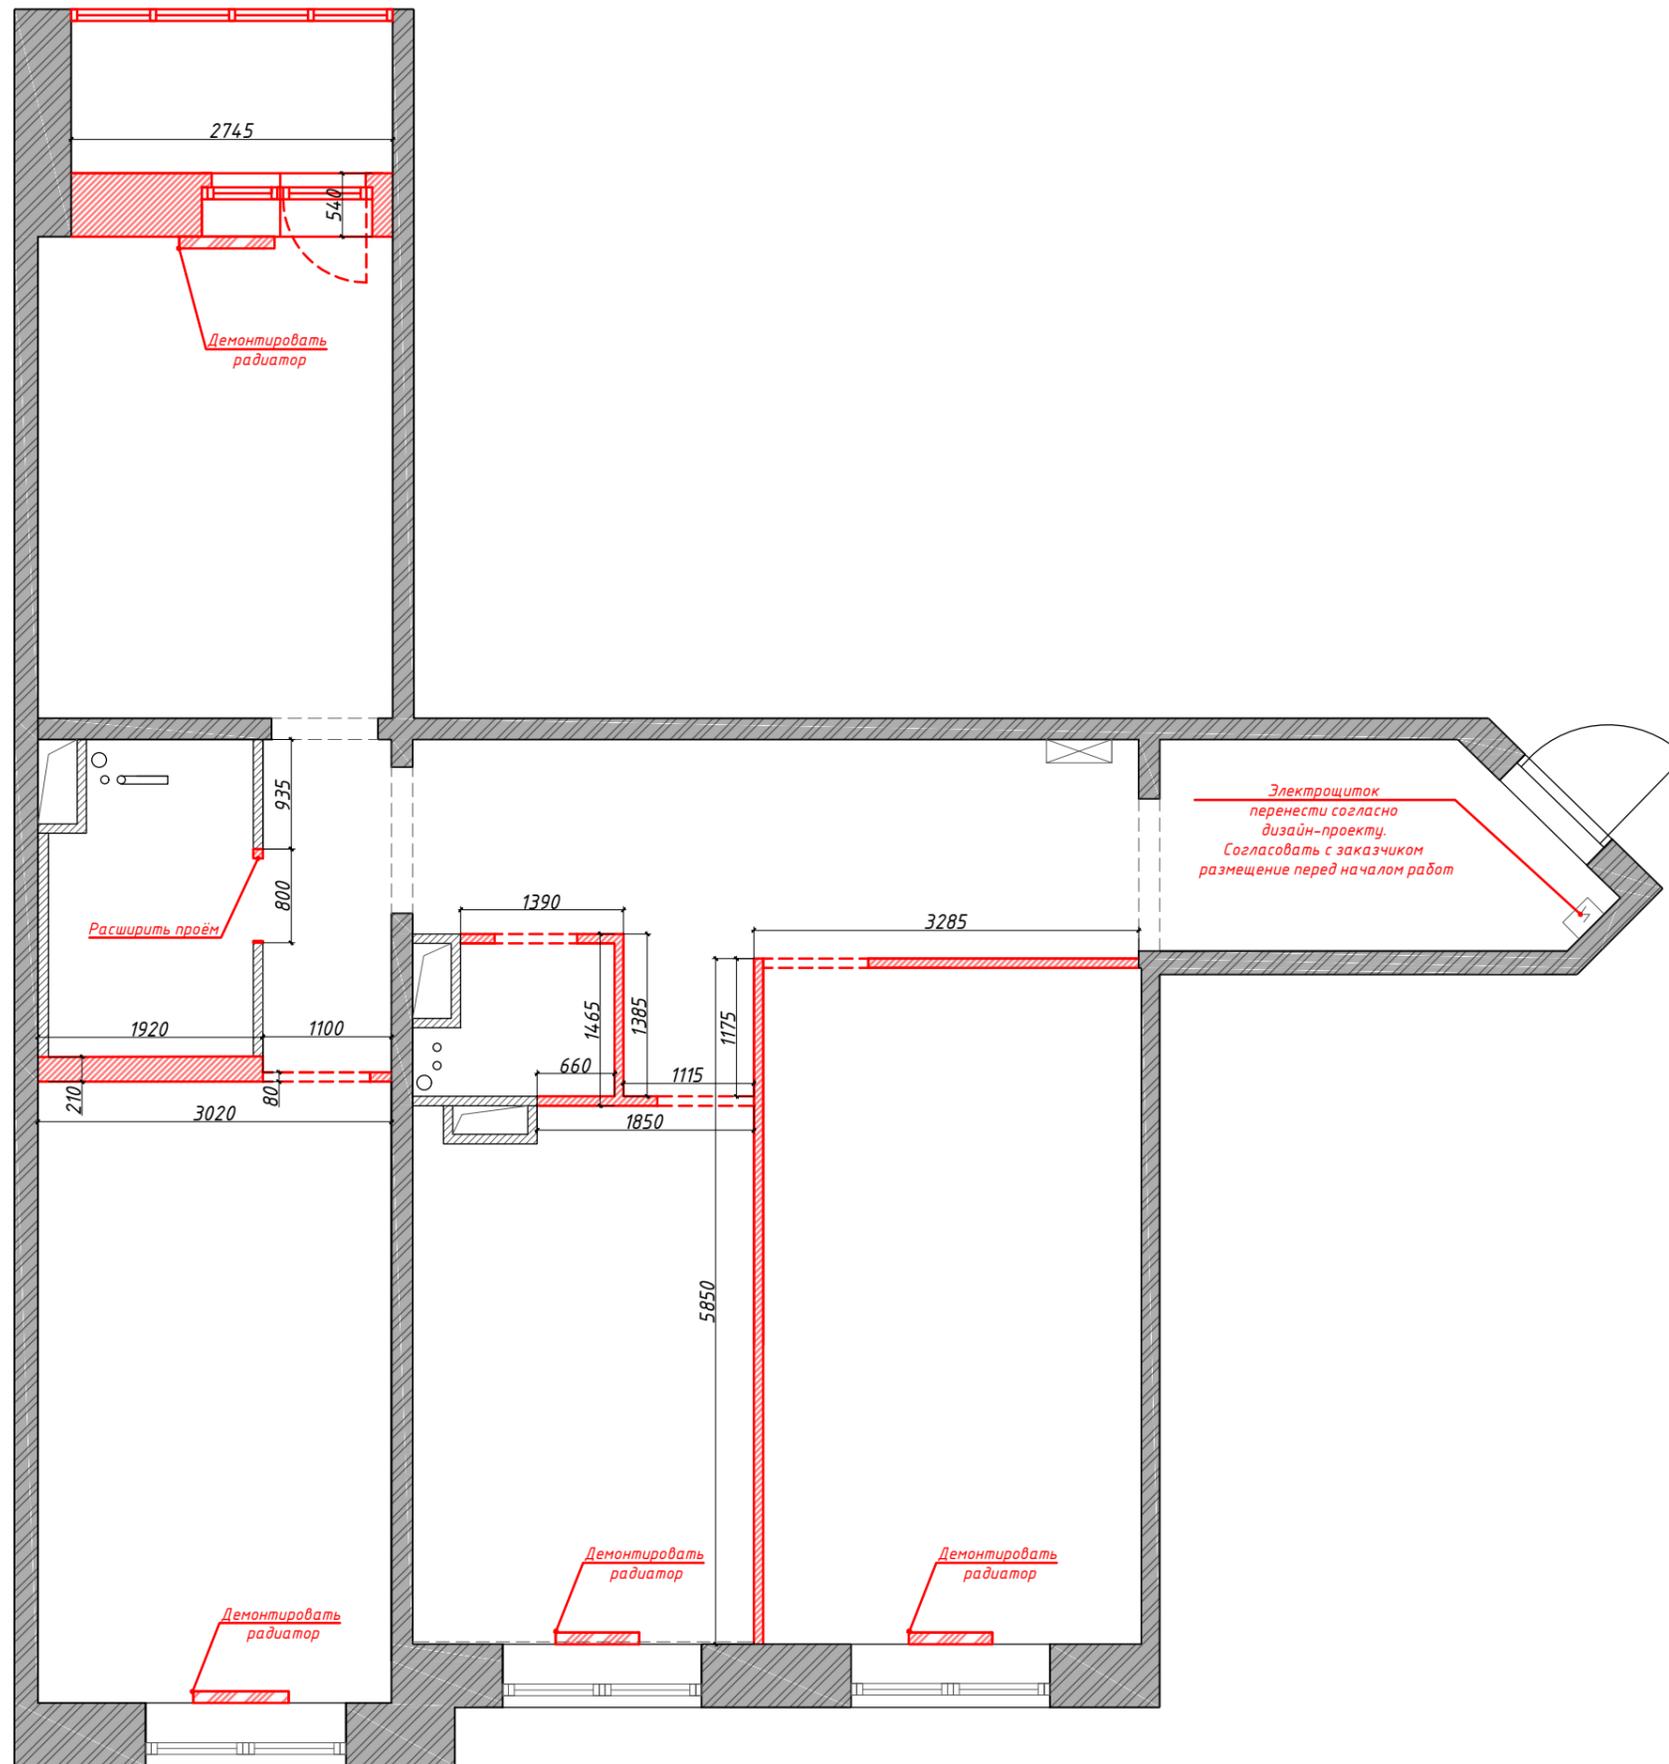

Адрес		Дата	Подпись	№ листа	Масштаб	Телефон	88007001762 / 89688314187	
Наим. листа	План демонируемых конструкций	Исполнитель	Krystyle	4	1:60	email	kristyle@kri-s.ru	
Объект	Жилая квартира	Заказчик				www	kri-s.ru	


# ПЛАН ВОЗВОДИМЫХ КОНСТРУКЦИЙ

Условные обозначения:

-  - существующие несущие стены
-  - существующие ненесущие стены
-  - возводимые перегородки из газосиликатных блоков 80мм (в чистоте 100 мм)
-  - возводимые конструкции из ГКЛВ

Примечания:

1. За относительную отметку 0.000 принят проектируемый уровень чистого пола помещений.
2. В чертежах указаны проектные размеры. Осуществить корректировку привязок после перемера по оштукатуренным поверхностям.
3. Допустимая погрешность размеров на чертеже, вызванная нарушением при строительстве геометрии стен, составляет 10-40 мм. Заказ элементов мебели и отделочных материалов, необходимо производить после фактического замера компанией производителем-поставщиком материалов и оборудования.
4. Предусмотреть гидроизоляцию пола во влажных помещениях с заведением на стены на 250мм и за ванной.
5. Размер и точную привязку ревизионных сантехнических люков уточнить на месте после консультации с прорабом.
6. Выполнить армирование конструкций стен стеклотканевой армирующей сеткой с ячейкой 5x5мм для предотвращения растрескивания оштукатуренных поверхностей (места, где нет отделки обоями и керамической плиткой).
7. В указанных местах выдержать строгую геометрию углов 90 град.
8. Высоту дверных проёмов определить после утверждения моделей дверей.

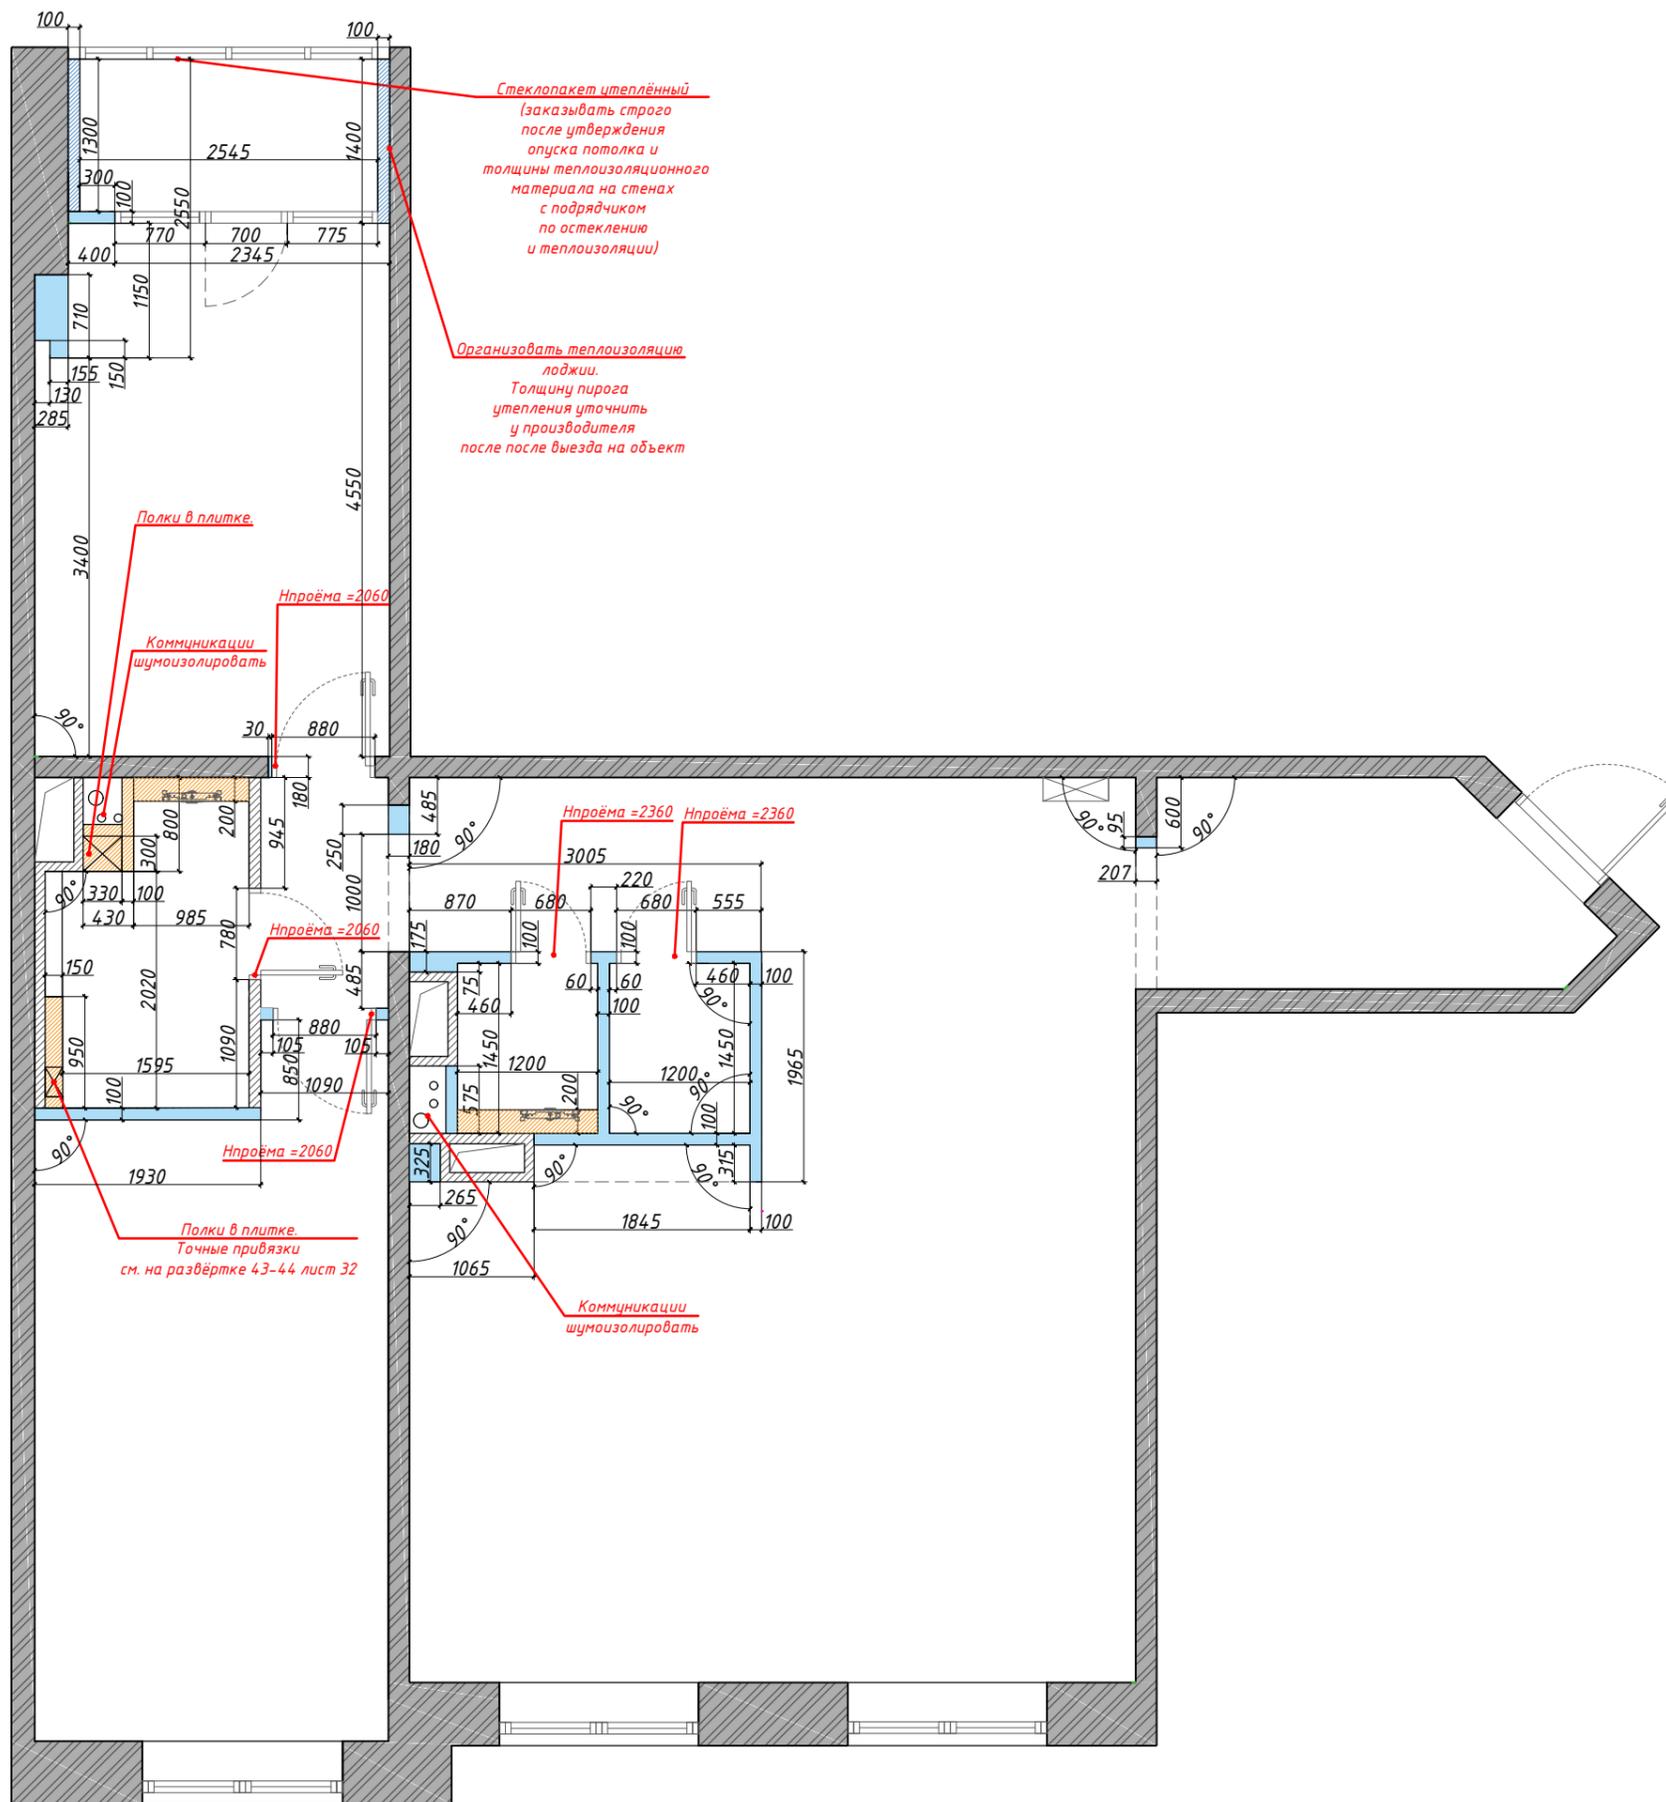

Адрес		Дата	Подпись	№ листа	Масштаб	Телефон	88007001762 / 89688314187	
Наим. листа	План возводимых конструкций	Исполнитель	Krystyle	5	1:60	email	kristyle@kri-s.ru	
Объект	Жилая квартира	Заказчик				www	kri-s.ru	