

KRISTYLE
interior design

ПРИМЕР ВЫПОЛНЕНИЯ БАЗОВОГО ДИЗАЙН-ПРОЕКТА

Состав чертежей



Лист	Наименование
1	Обмерный план
2	План демонтажа перегородок и инженерных коммуникация
3	План возводимых перегородок с маркировкой оконных и дверных проёмов
4	План помещений после реконструкции
5	План расстановки мебели и оборудования
6	Коллаж прихожей
7	Коллаж кухни-гостиной
8	Коллаж гостевого санузла
9	Коллаж основного санузла
10	Коллаж спальни 1
11	Коллаж спальни 2
12	Спецификация дверей и подоконных досок
13	План потолка с указанием типа используемого материала
14	Узлы и сечения по потолку
15	План размещения осветительных приборов, привязка выпусков освещения
16	План выключателей с указанием включения групп светильников
17	План размещения электрических розеток и электровыводов с размерными привязками

18	План пола с указанием: отметки уровня пола, типа напольного покрытия, рисунка и размеров
19	План монтажа плинтуса
20	План привязки радиаторов
21	План размещения оборудования вентиляции и кондиционирования
22	План размещения электрического подогрева пола с привязкой регуляторов
23	План размещения санитарно-технического оборудования с привязкой выпусков.
24	План обозначения развёрток
25-26	Развёртки прихожей
27-32	Развёртки кухни-гостиной
33	Развёртки коридора
34	Развёртки гостевого санузла
35	Развёртки постирочной
36-37	Развёртки основного санузла
38-41	Развёртки спальни 1
42-44	Развёртки спальни 2
45-46	Развёртки лоджии
47	Ведомость отделки помещений


Адрес			Дата	Подпись	№ листа	Масштаб	Телефон	88007001762 / 89688314187	KRISTYLE interior design
Наим. листа	Состав чертежей	Исполнитель					email	kristyle@kri-s.ru	
Объект	Жилая квартира	Заказчик					www	kri-s.ru	


ОБМЕРНЫЙ ПЛАН

Условные обозначения:

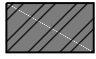-  - существующие несущие стены
-  - существующие ненесущие стены

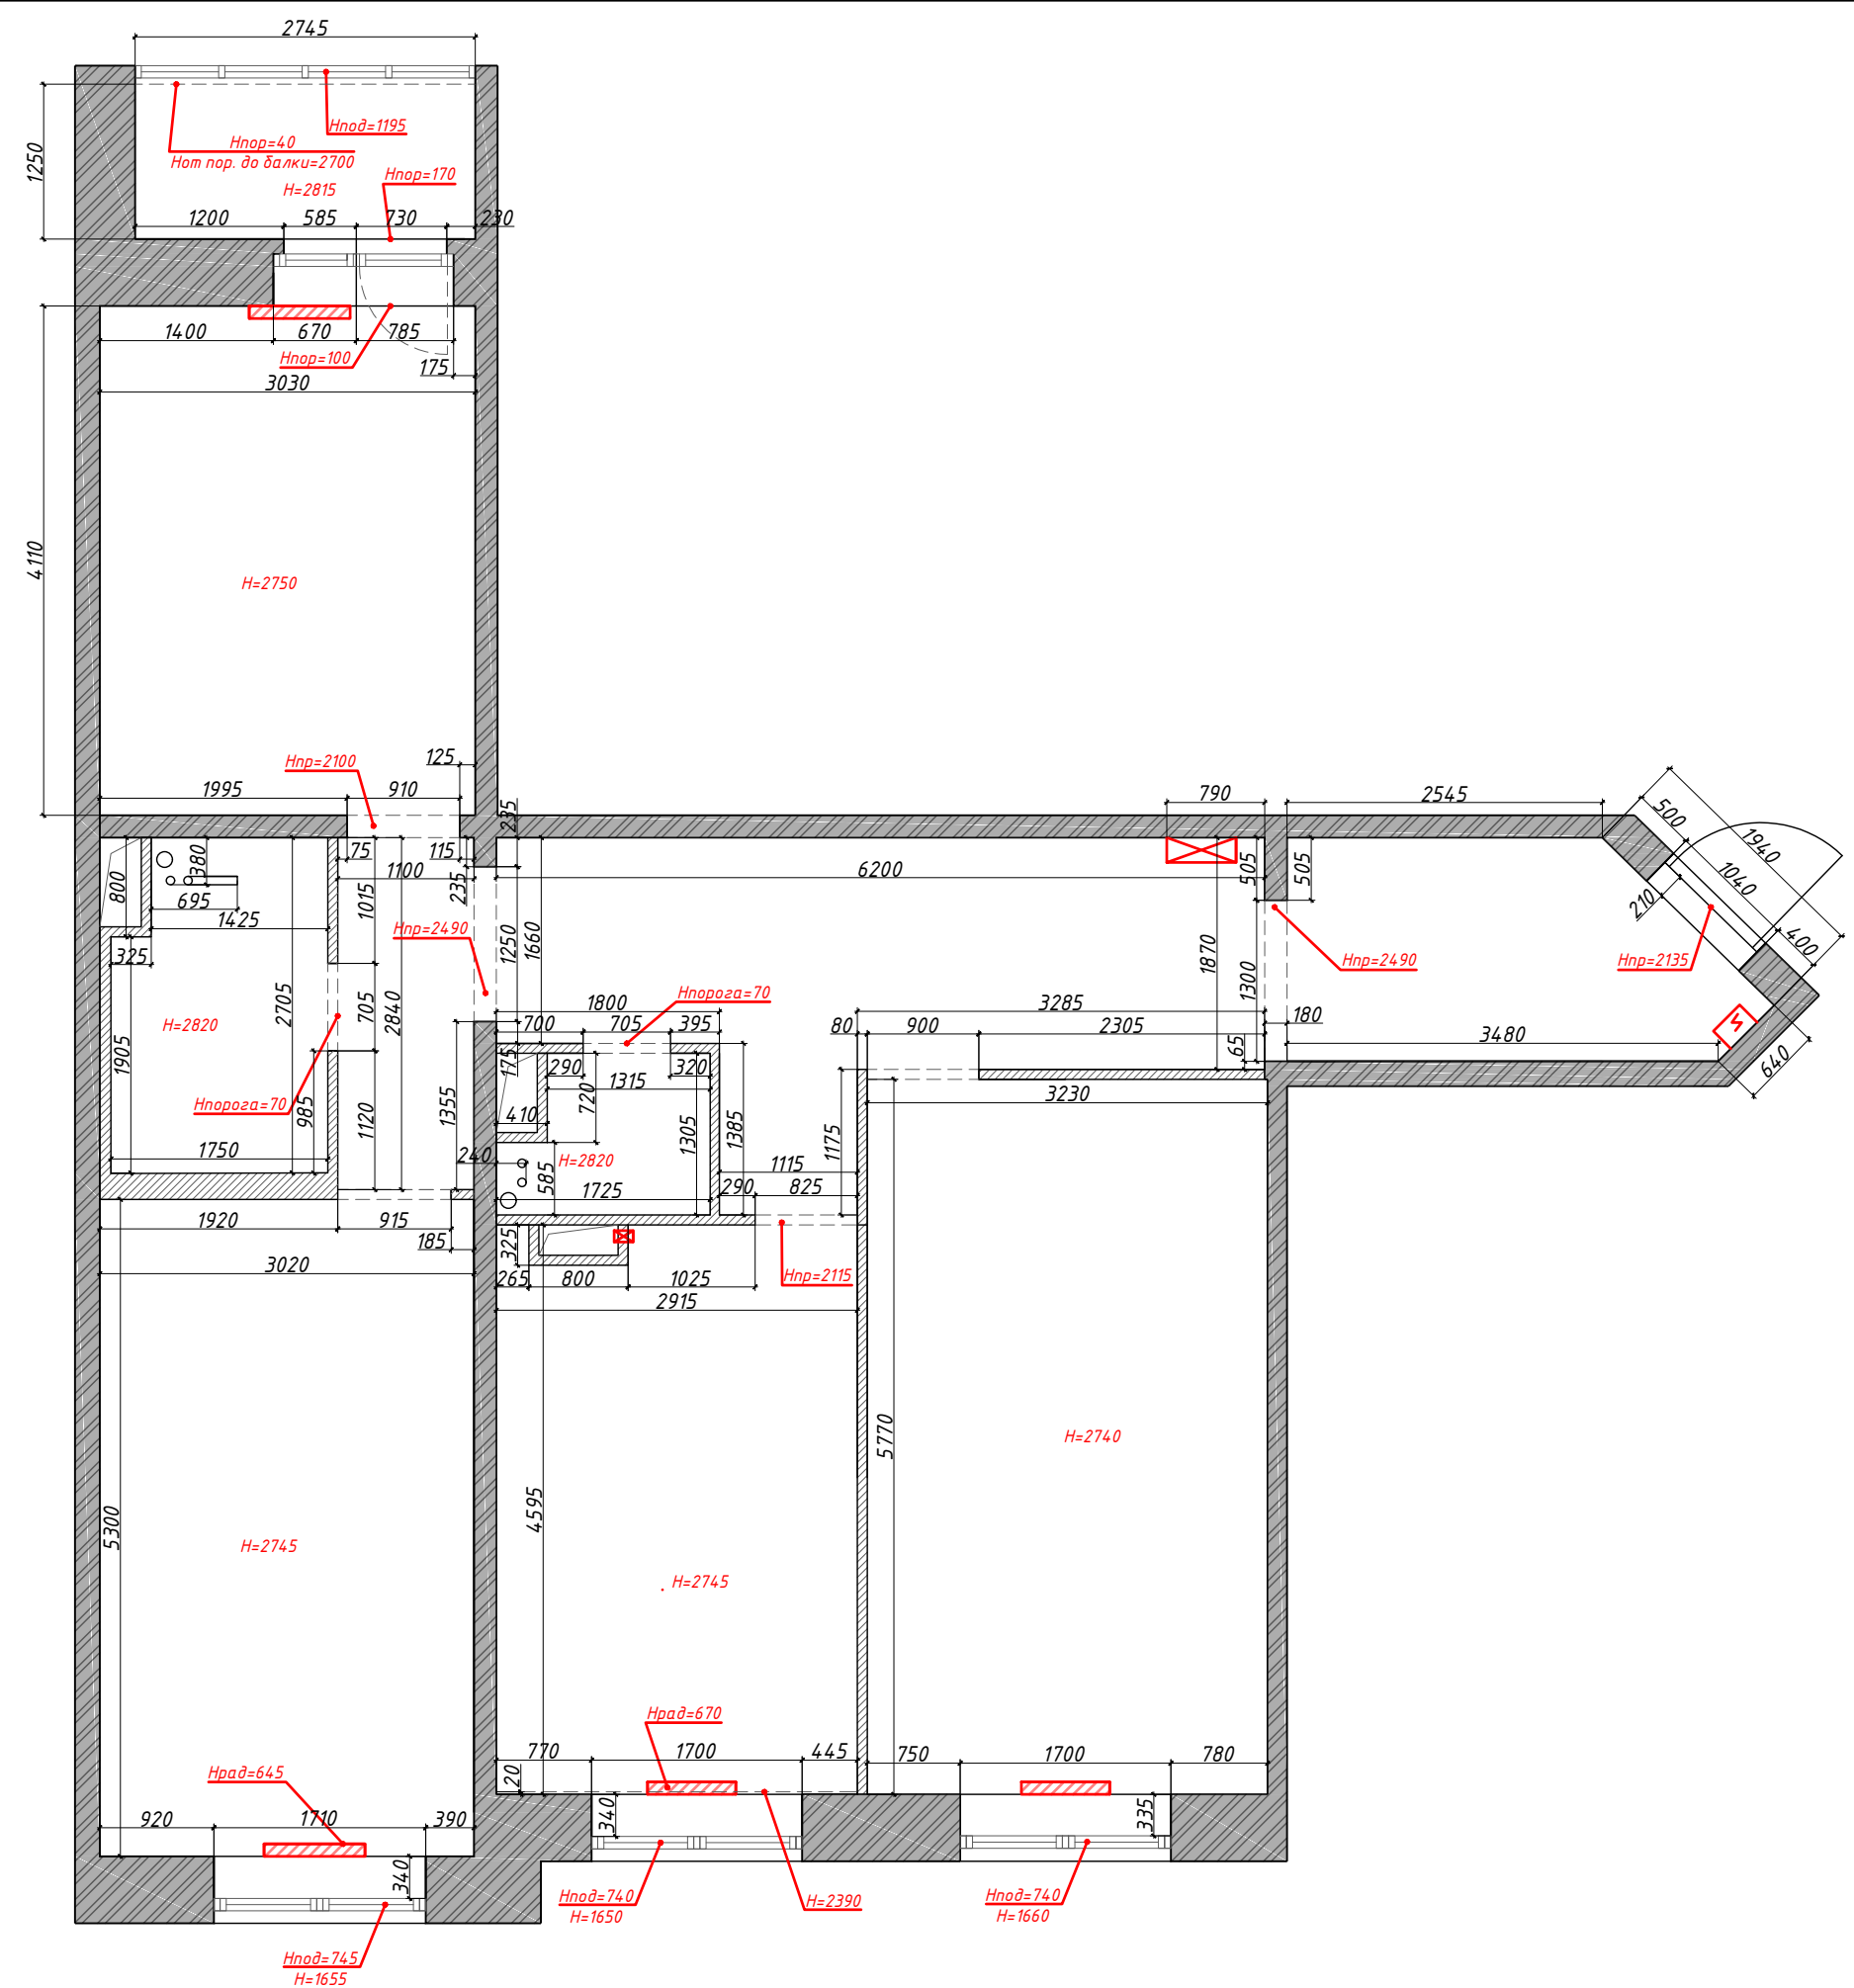


Общая площадь квартиры 91,6 м²





Адрес		Дата	Подпись	№ листа	Масштаб	Телефон	88007001762 / 89688314187	
Наим. листа	Обмерный план	Исполнитель	Krystyle	1	1:60	email	kristyle@kri-s.ru	
Объект	Жилая квартира	Заказчик				www	kri-s.ru	

ПЛАН ДЕМОНТИРУЕМЫХ КОНСТРУКЦИЙ

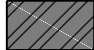Условные обозначения:

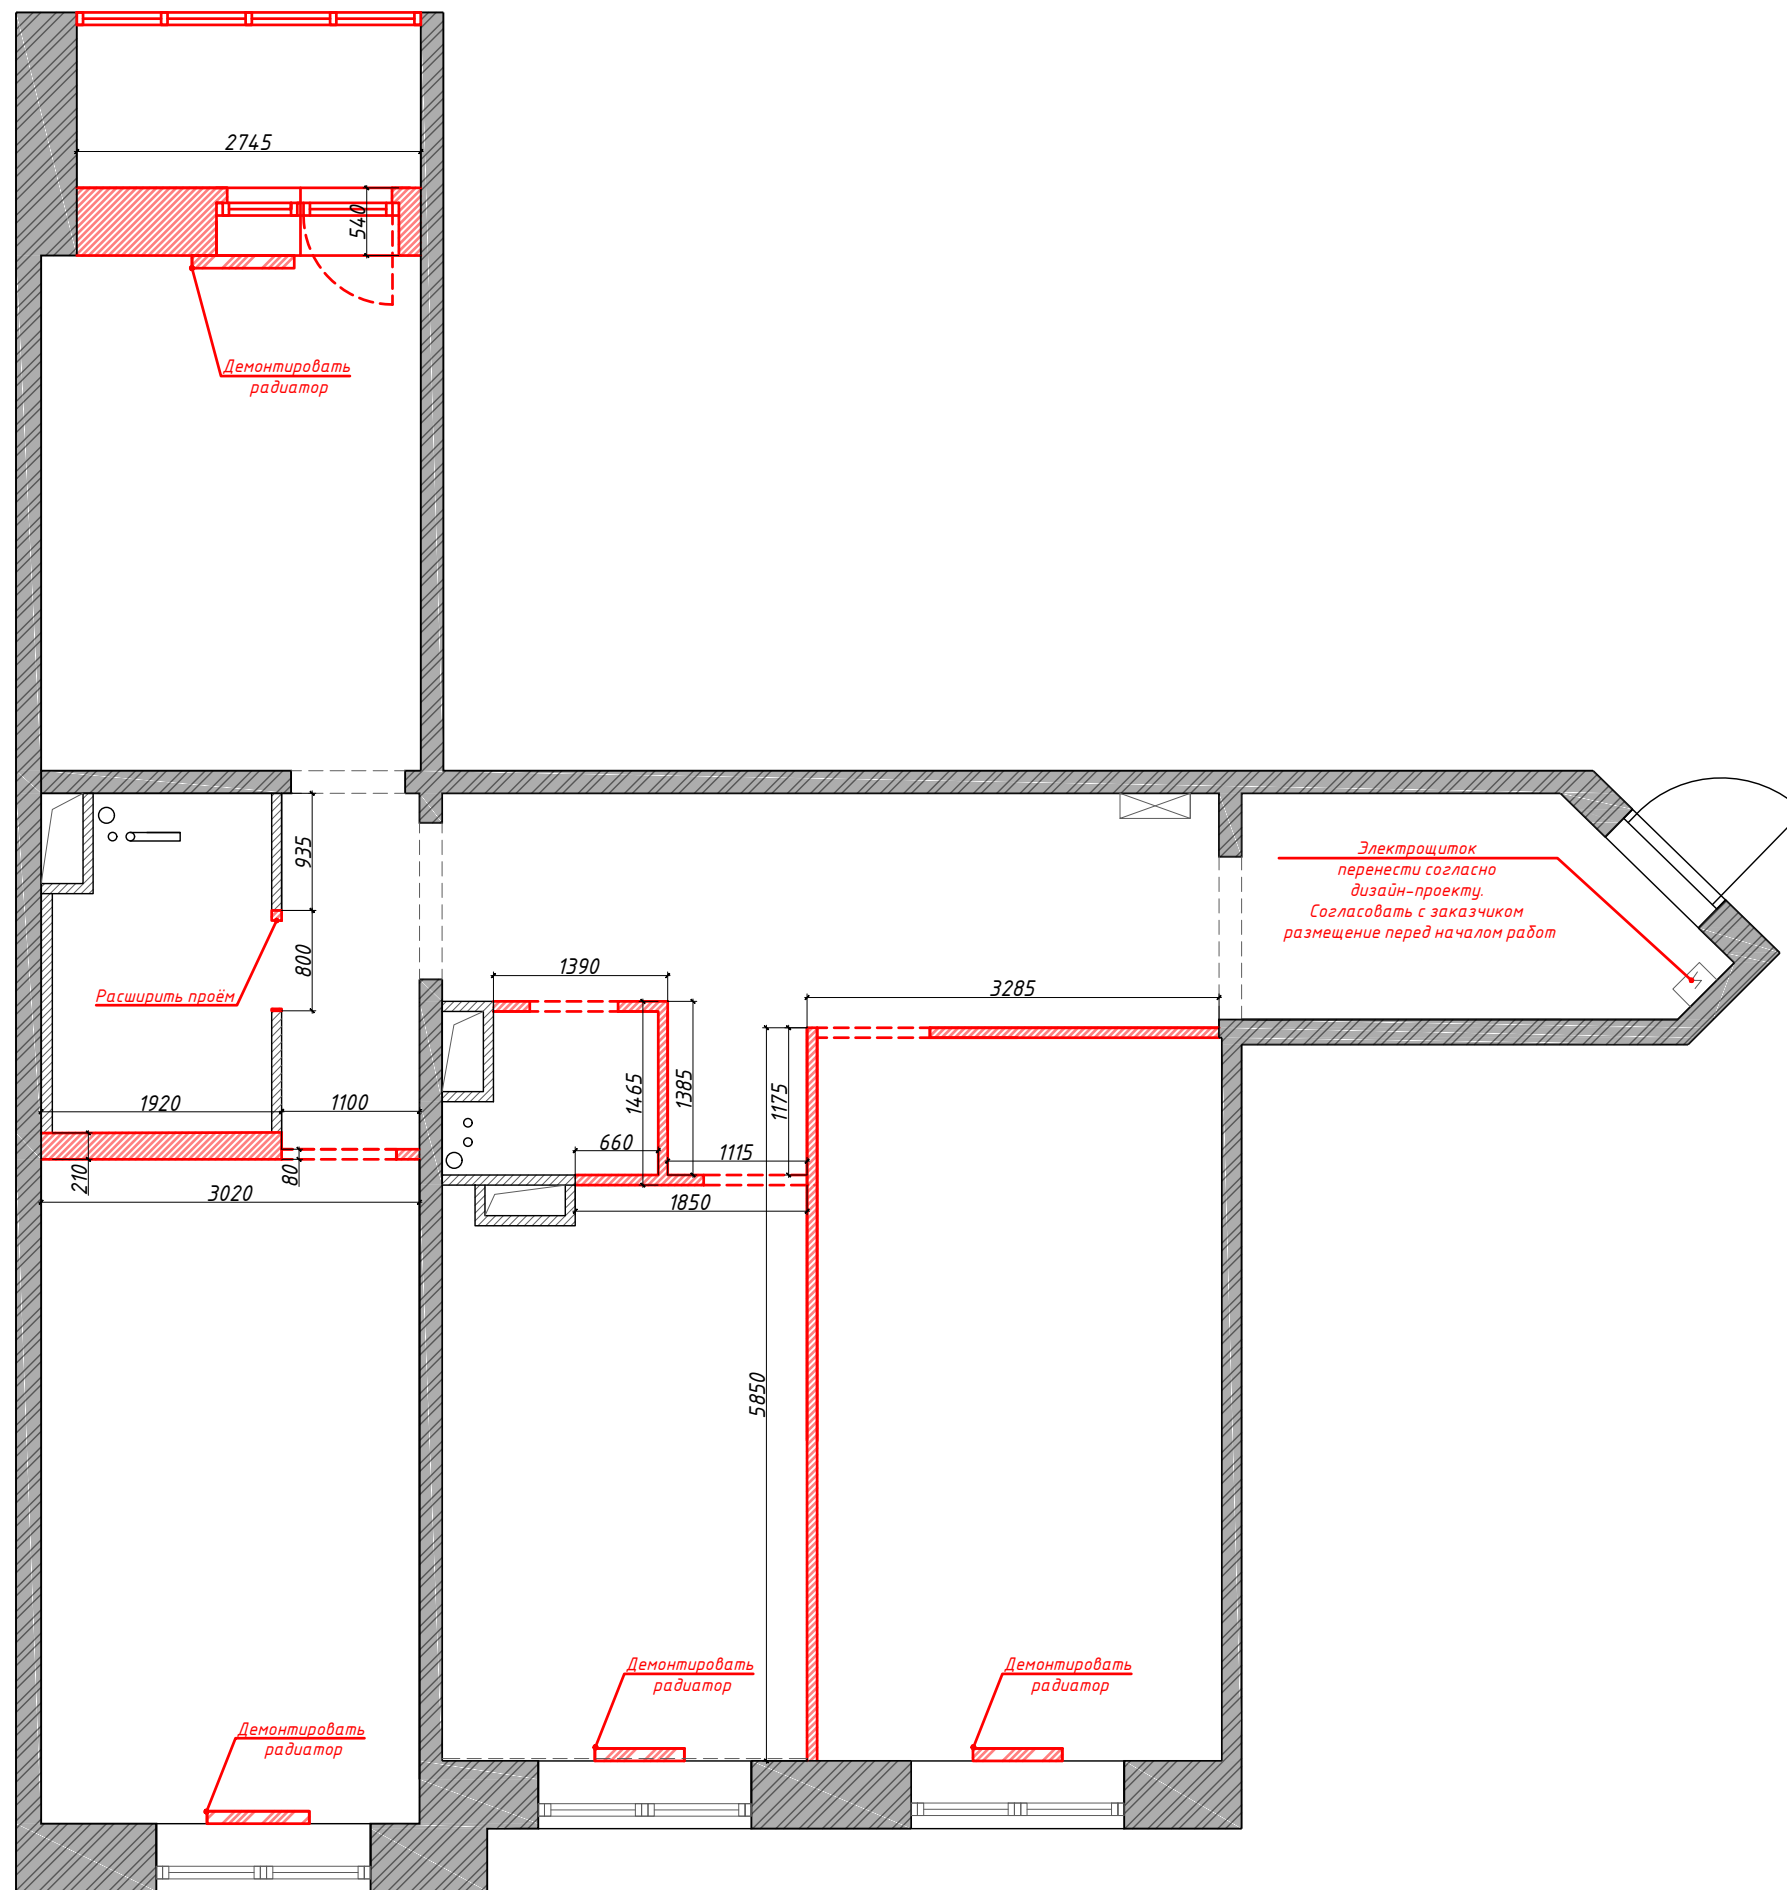



-  - существующие несущие стены
-  - существующие ненесущие стены
-  - демонтируемые конструкции




Адрес		Дата	Подпись	№ листа	Масштаб	Телефон	88007001762 / 89688314187	
Наим. листа	План демонируемых конструкций	Исполнитель	Krystyle	2	1:60	email	kristyle@kri-s.ru	
Объект	Жилая квартира	Заказчик				www	kri-s.ru	

ПЛАН ВОЗВОДИМЫХ КОНСТРУКЦИЙ

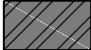
Условные обозначения:

-  - существующие несущие стены
-  - существующие ненесущие стены
-  - возводимые перегородки из газосиликатных блоков 80мм (в чистоте 100 мм)
-  - возводимые конструкции из ГКЛВ

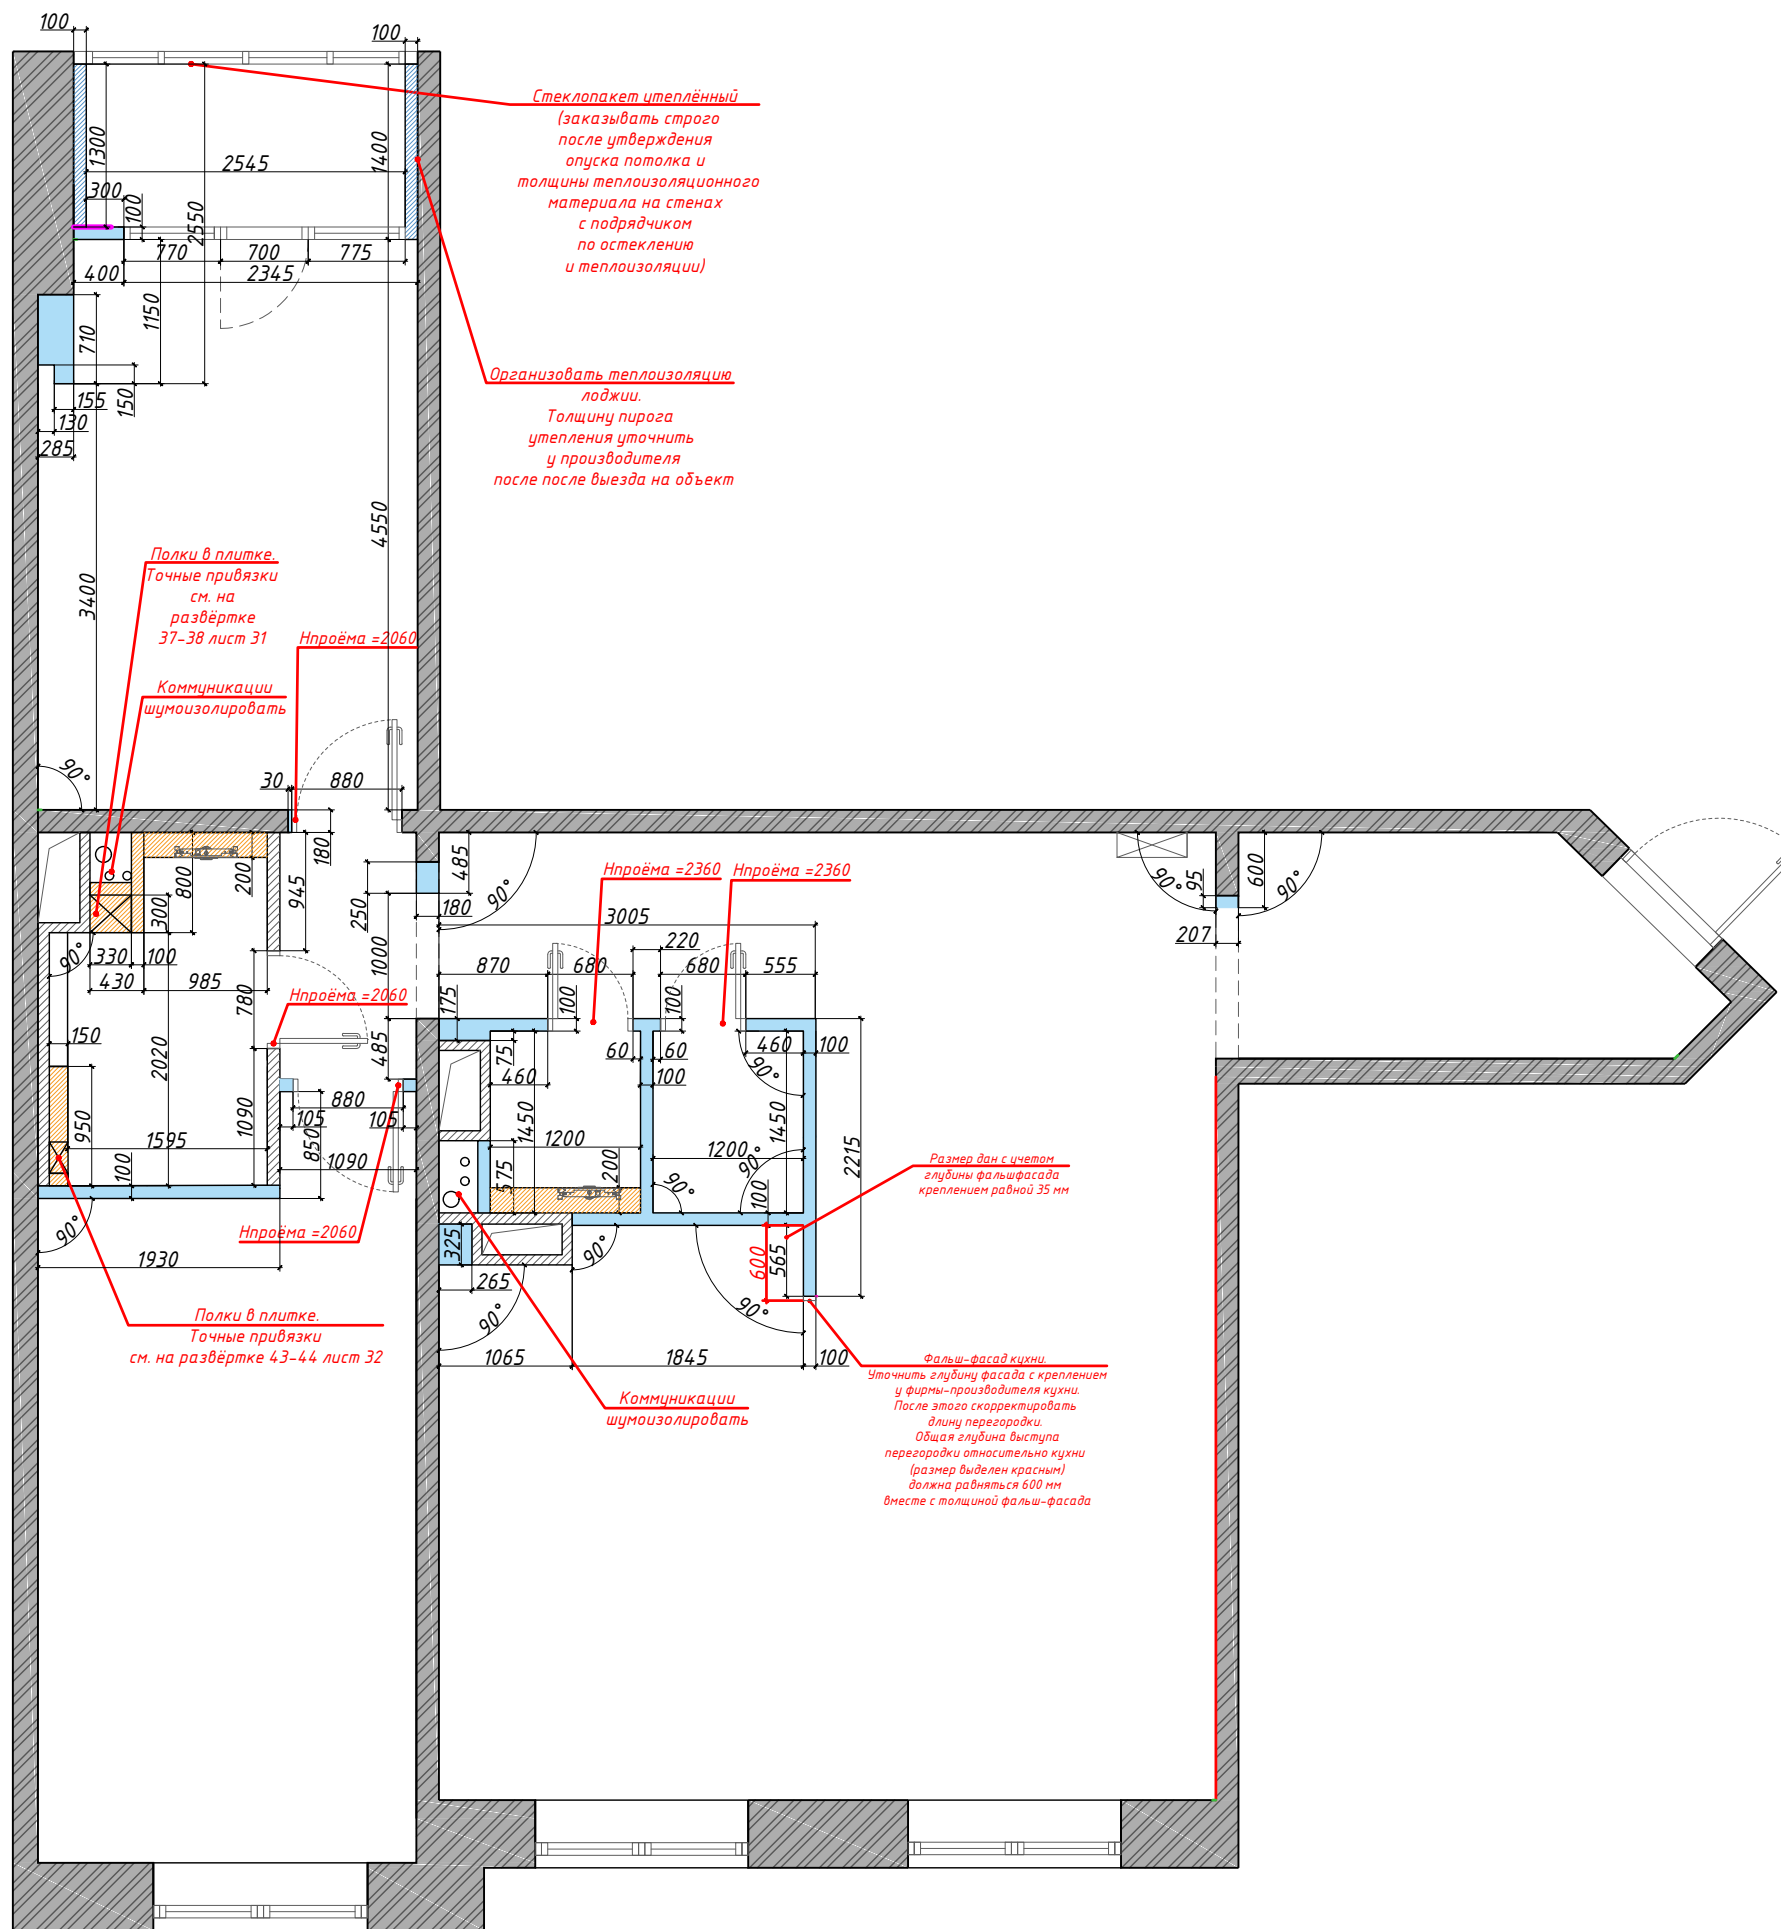




Примечания:


1. За относительную отметку 0.000 принят проектируемый уровень чистого пола помещений.
2. В чертежах указаны проектные размеры. Осуществить корректировку привязок после перемера по оштукатуренным поверхностям.
3. Допустимая погрешность размеров на чертеже, вызванная нарушением при строительстве геометрии стен, составляет 10-40 мм. Заказ элементов мебели и отделочных материалов, необходимо производить после фактического замера компанией производителем-поставщиком материалов и оборудования.
4. Предусмотреть гидроизоляцию пола во влажных помещениях с заведением на стены на 250мм и за ванной.
5. Размер и точную привязку ревизионных сантехнических люков уточнить на месте после консультации с прорабом.
6. Выполнить армирование конструкций стен стеклотканевой армирующей сеткой с ячейкой 5x5мм для предотвращения растрескивания оштукатуренных поверхностей (места, где нет отделки обоями и керамической плиткой).
7. В указанных местах выдержать строгую геометрию угол 90 град.
8. Высоту дверных проёмов определить после утверждения моделей дверей.

Адрес		Дата	Подпись	№ листа	Масштаб	Телефон	88007001762 / 89688314187	
Наим. листа	План возводимых конструкций	Исполнитель	Krystyle	3	1:60	email	kristyle@kri-s.ru	
Объект	Жилая квартира	Заказчик				www	kri-s.ru	

ПЛАН ПОМЕЩЕНИЙ ПОСЛЕ РЕКОНСТРУКЦИИ

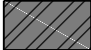Условные обозначения:

-  - существующие несущие стены
-  - существующие ненесущие стены
-  - номер помещения по экспликации

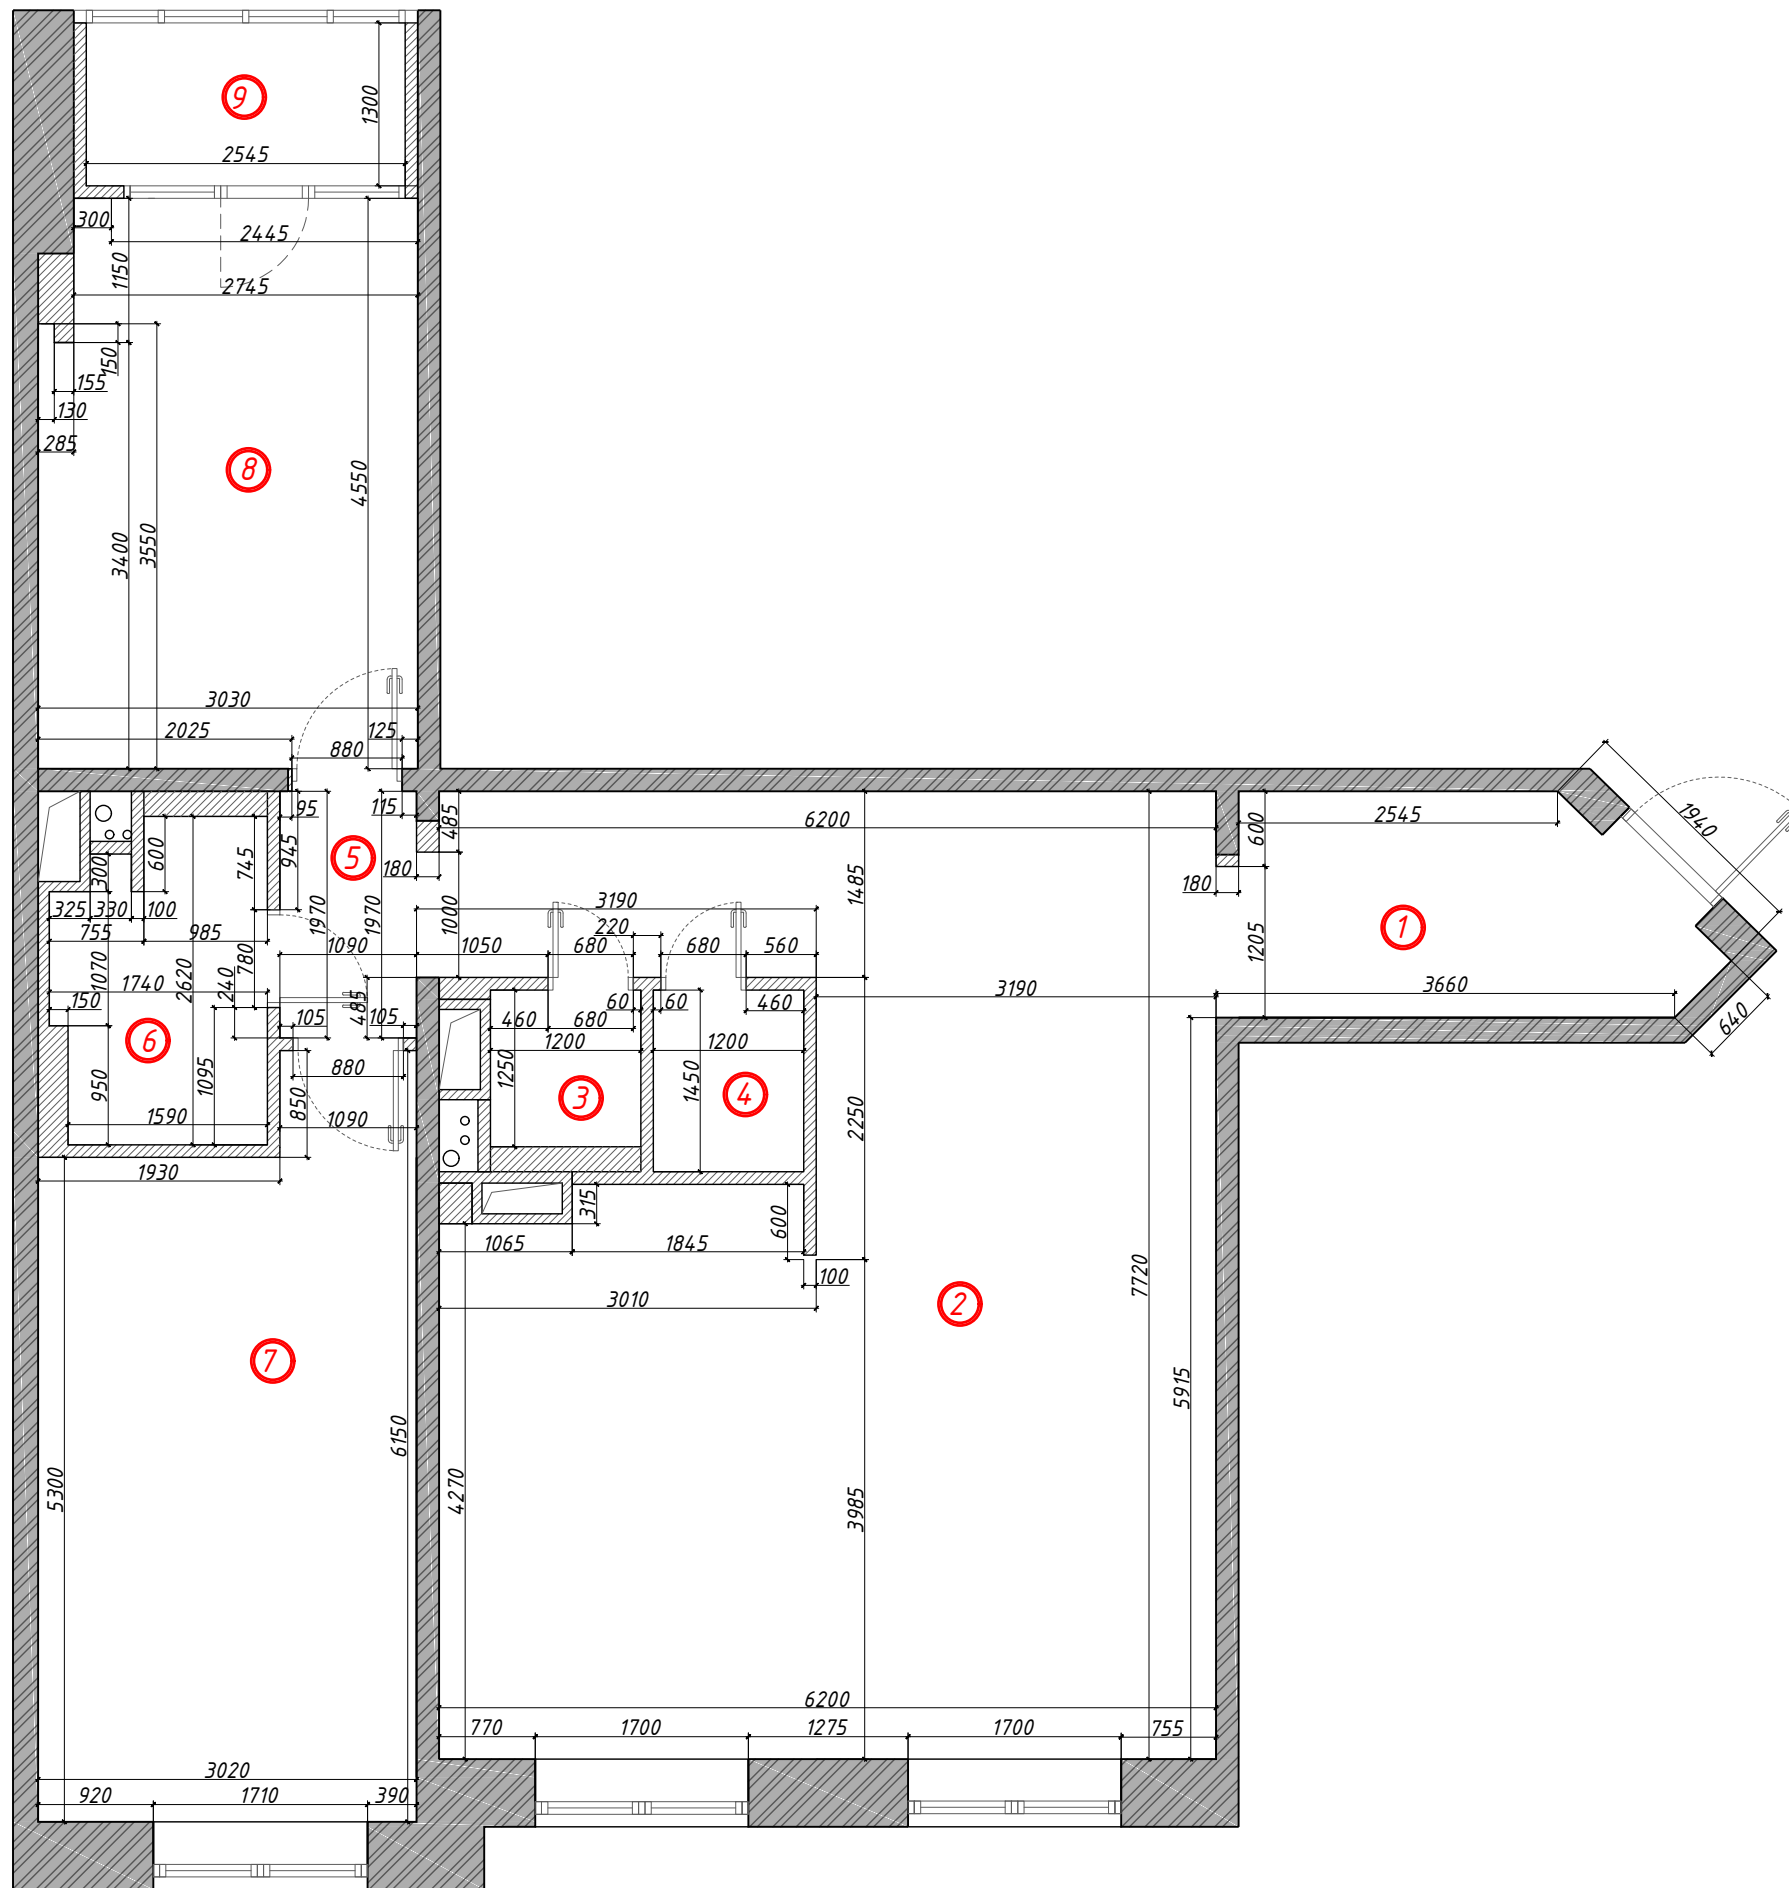

Экспликация:




№	Наименование помещения (функц. зоны)	Площадь, м ²
1	Прихожая	6
2	Кухня/столовая/гостиная	42,6
3	Санузел гостевой	1,5
4	Постирочная	1,7
5	Коридор	2,1
6	Санузел	4
7	Спальня 1	16,9
8	Спальня 2	13,5
9	Лоджия	3,4
Общая площадь		91,70


Адрес		Дата	Подпись	№ листа	Масштаб	Телефон	88007001762 / 89688314187
Наим. листа	План помещений после реконструкции	Исполнитель	Krystyle	4	1:60	email	kristyle@kri-s.ru
Объект	Жилая квартира	Заказчик				www	kri-s.ru

KRISTYLE
interior design

ПЛАН РАССТАНОВКИ МЕБЕЛИ

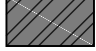Условные обозначения:

-  - несущие стены
-  - ненесущие стены
-  - номер помещения по экспликации

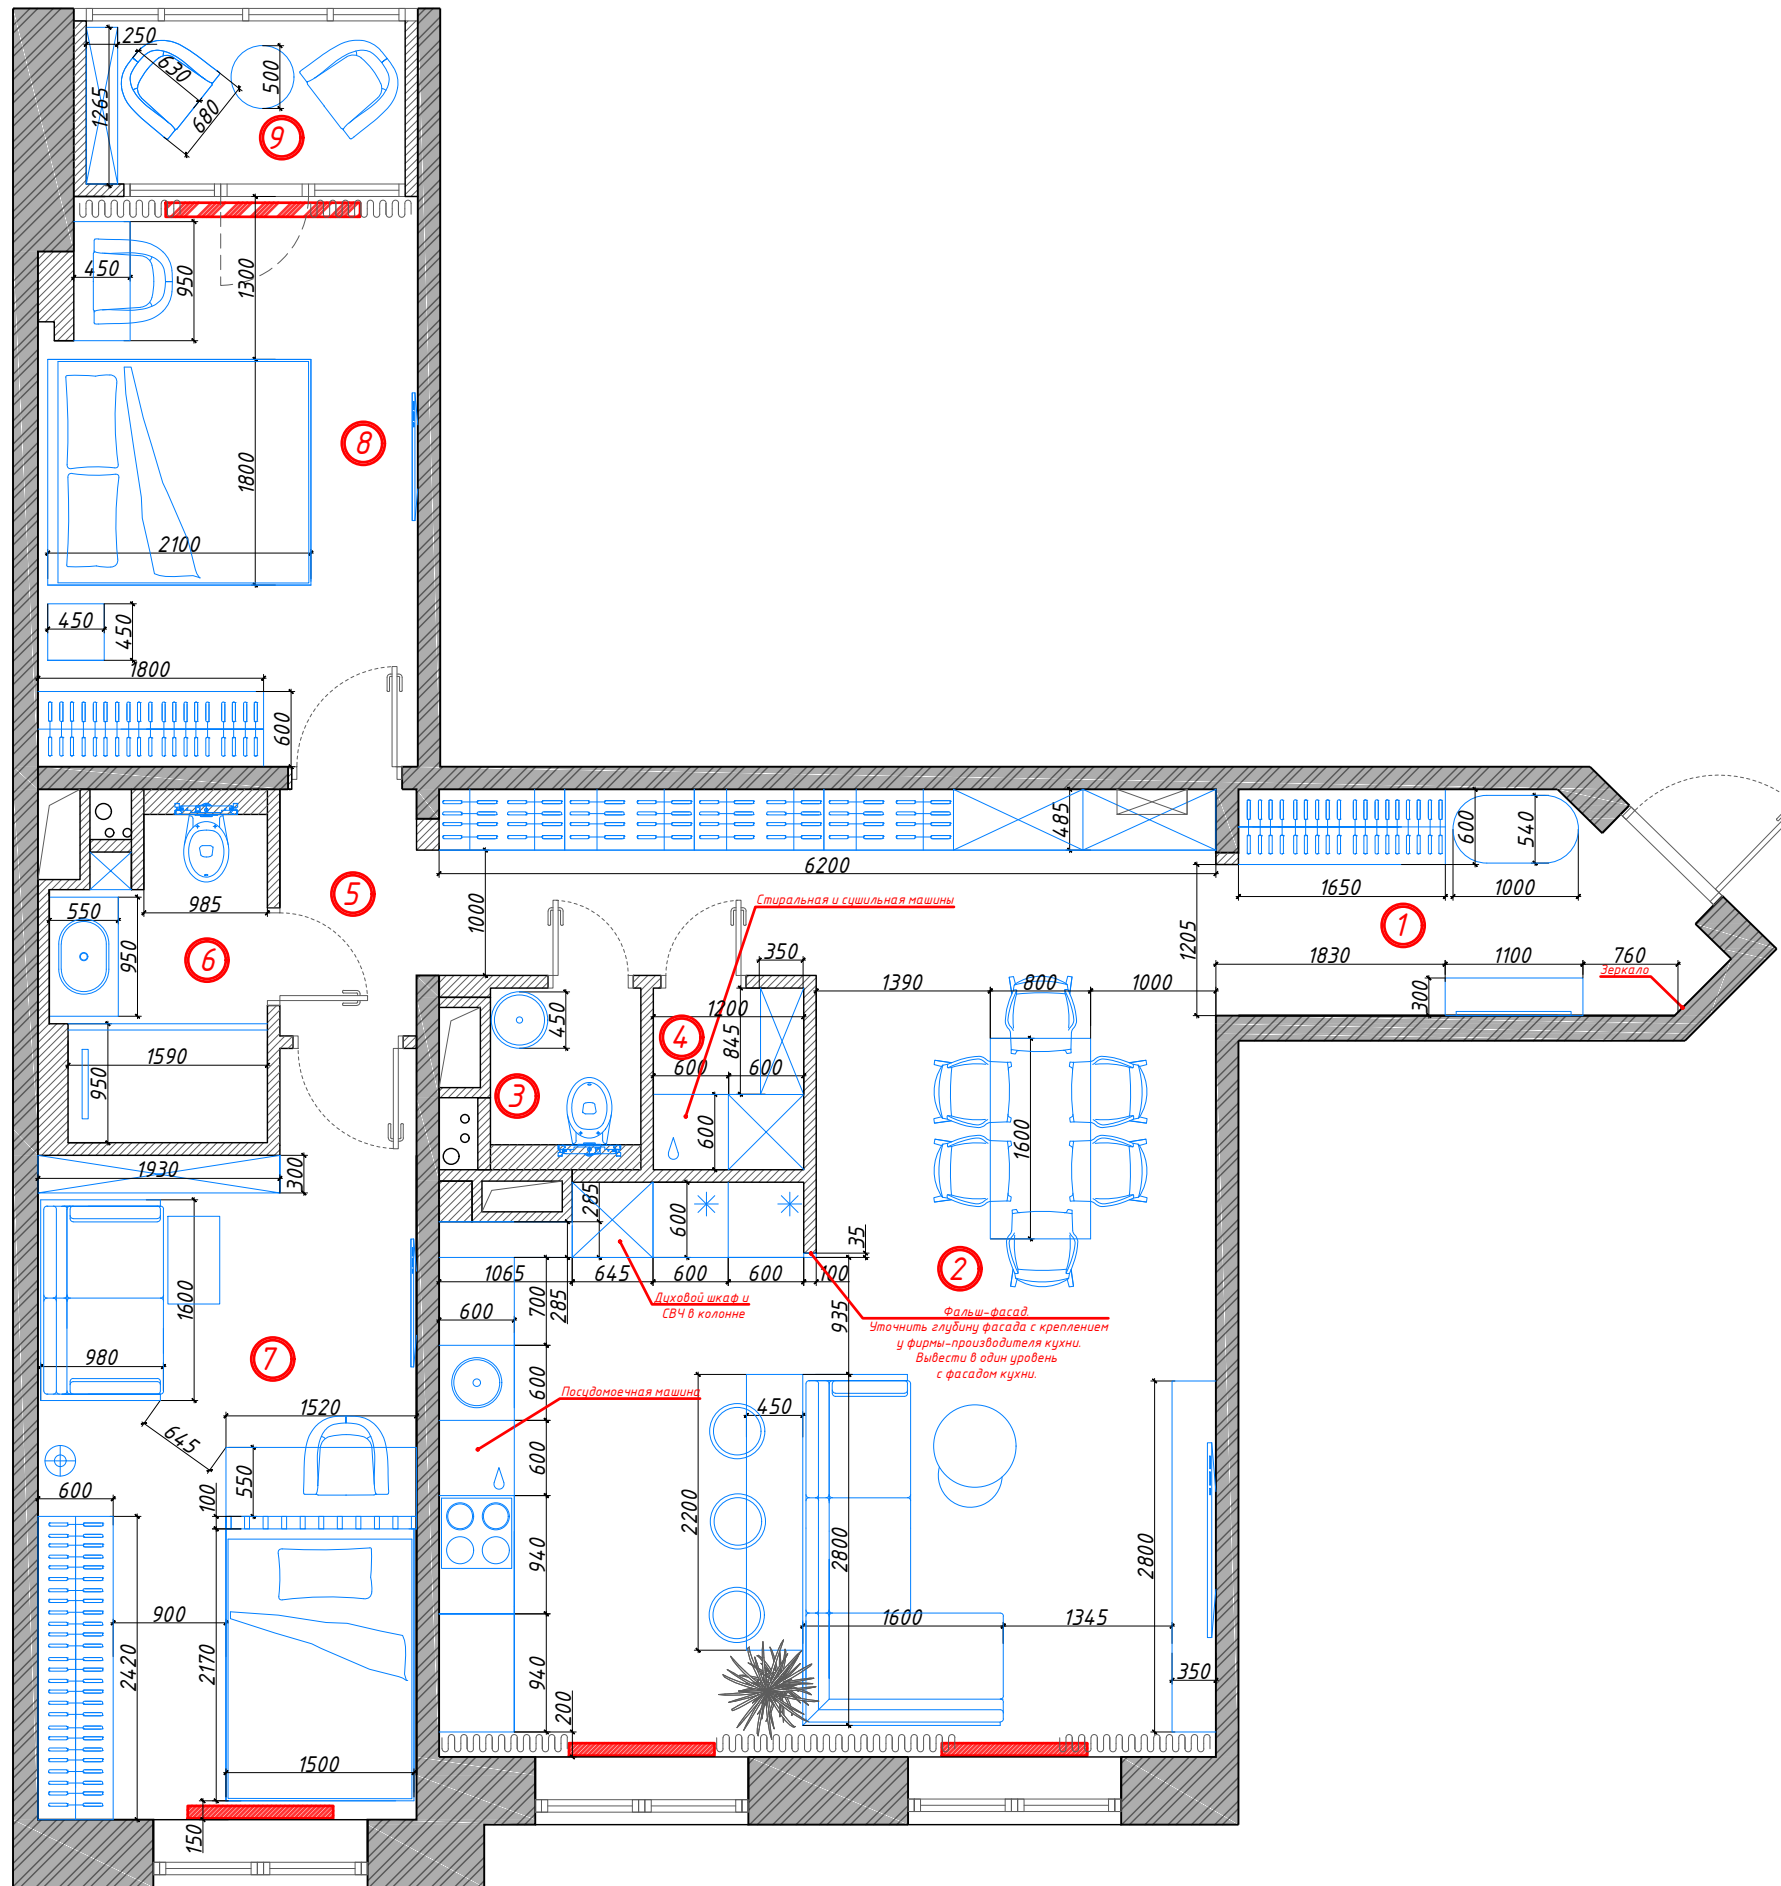

Примечания:

- В чертежах указаны проектные размеры. Осуществить корректировку привязок после переизмерения по оштукатуренным поверхностям.
- Заказ элементов встроенной мебели необходимо производить после фактического замера компанией производителем-поставщиком материалов и оборудования.

Экспликация:


№	Наименование помещения (функц. зоны)	Площадь, м ²
1	Прихожая	6
2	Кухня/столовая/гостиная	42,6
3	Санузел гостевой	1,5
4	Постирочная	1,7
5	Коридор	2,1
6	Санузел	4
7	Спальня 1	16,9
8	Спальня 2	13,5
9	Лоджия	3,4
Общая площадь		91,70

Адрес		Дата	Подпись	№ листа	Масштаб	Телефон	88007001762 / 89688314187
Наим. листа	План расстановки мебели	Исполнитель	Krystyle	5	1:60	email	kristyle@kri-s.ru
Объект	Жилая квартира	Заказчик				www	kri-s.ru






Адрес				Дата	Подпись	№ листа	Масштаб	Телефон	88007001762 / 89688314187	KRISTYLE interior design
Наим. листа	Коллаж кухни-гостиной	Исполнитель	Krystyle			7		email	kristyle@kri-s.ru	
Объект	Жилая квартира	Заказчик						www	kri-s.ru	

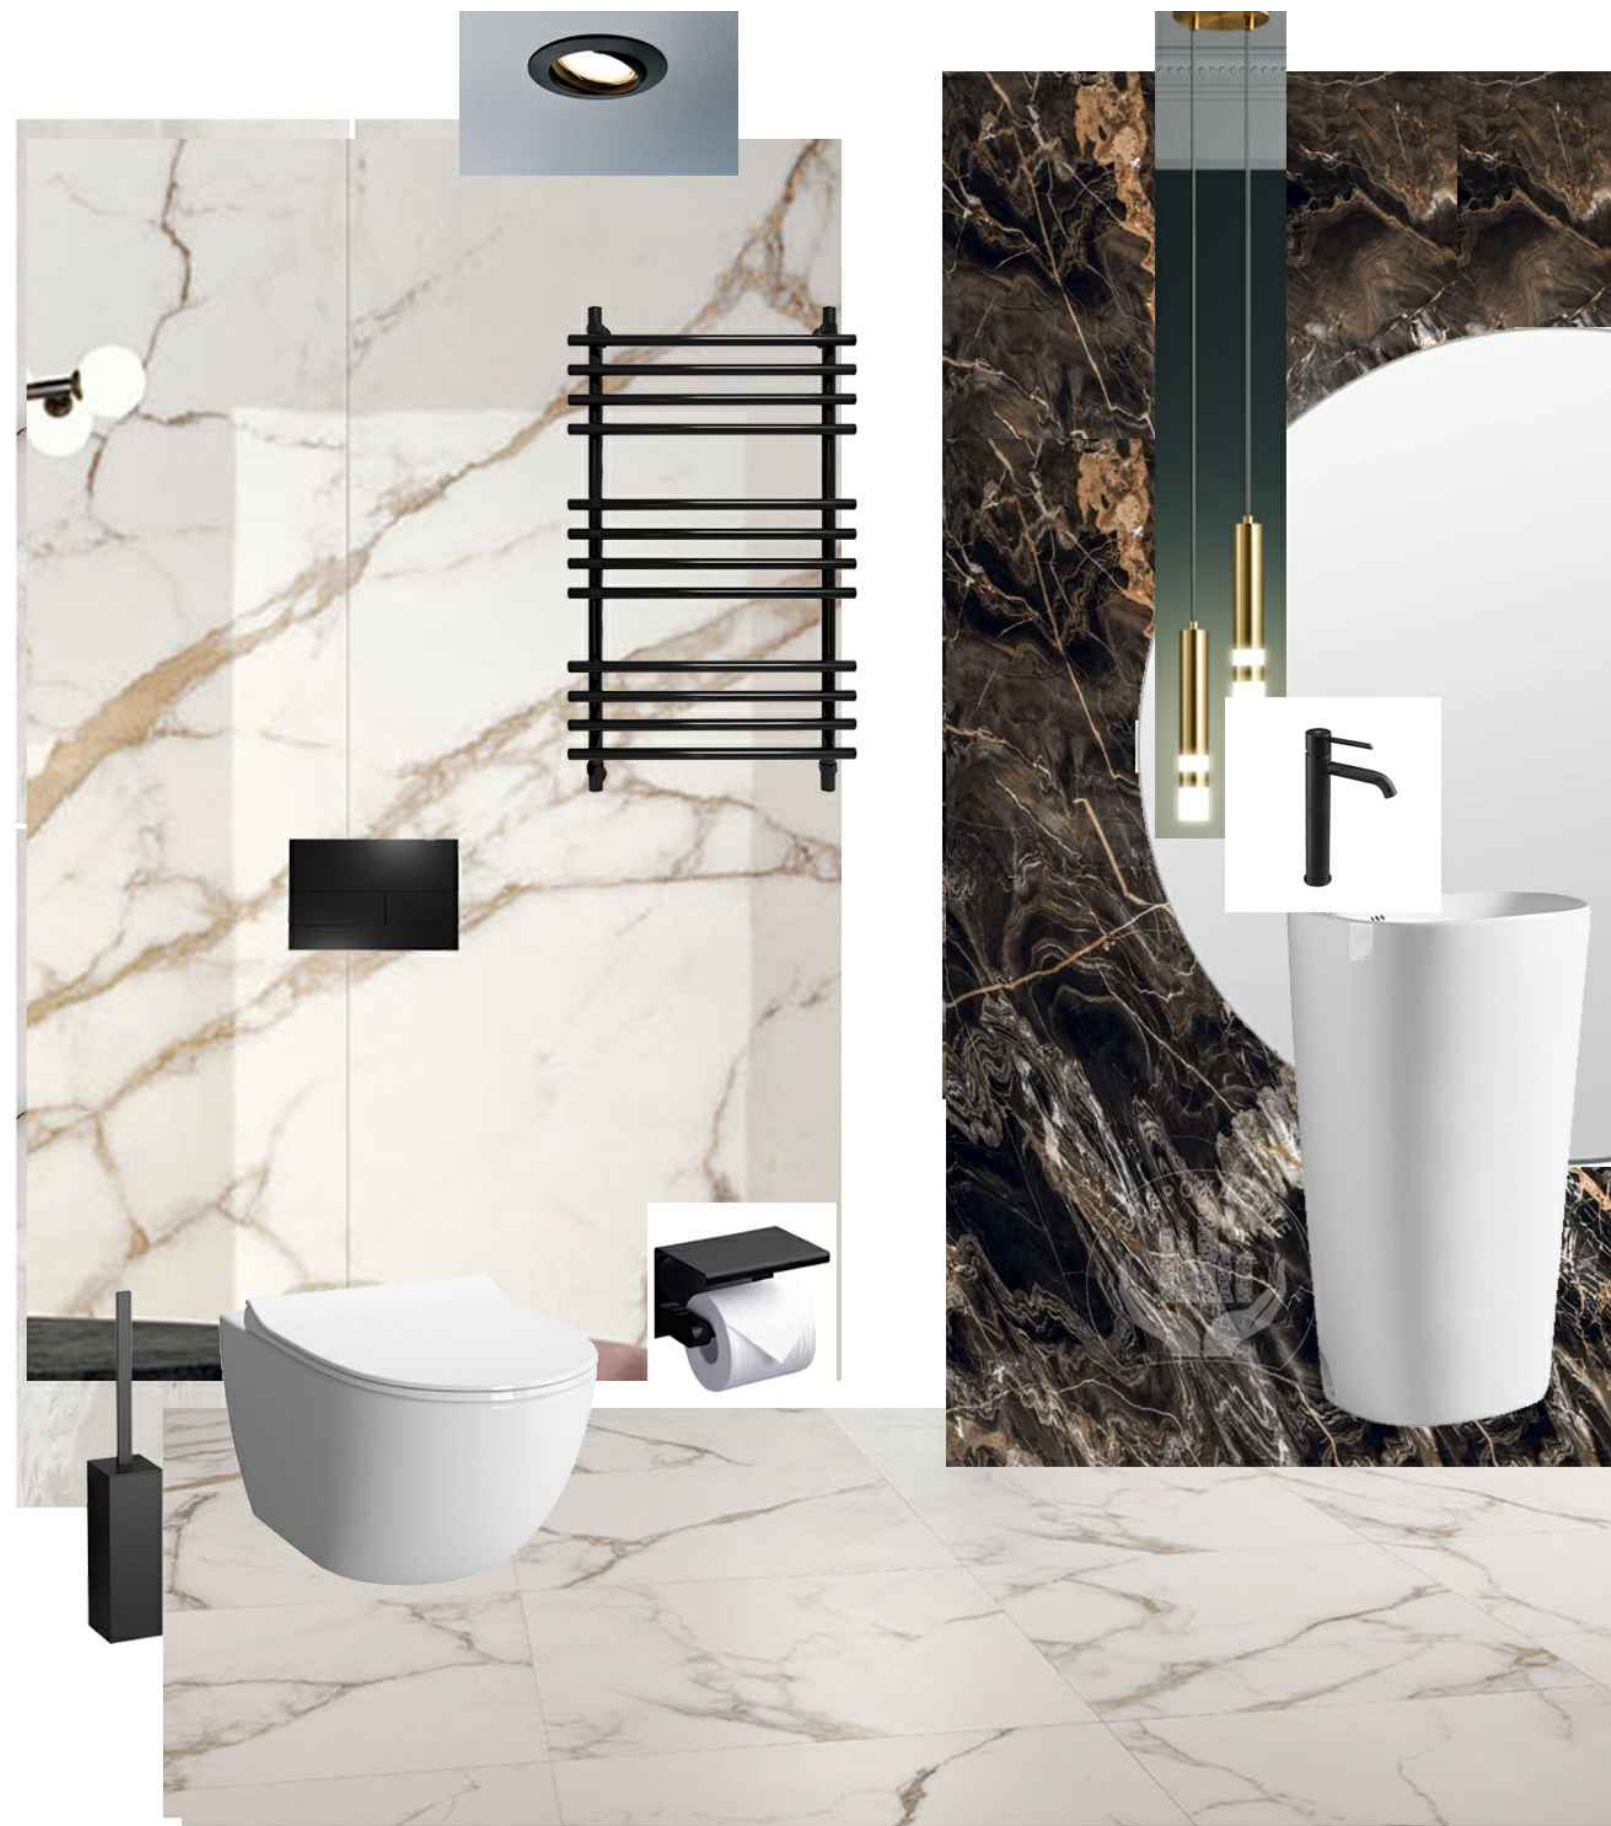


Адрес			Дата	Подпись	№ листа	Масштаб	Телефон	88007001762 / 89688314187	KRISTYLE interior design
Наим. листа	Коллаж гостевого санузла	Исполнитель			8		email	kristyle@kri-s.ru	
Объект	Жилая квартира	Заказчик				www	kri-s.ru		

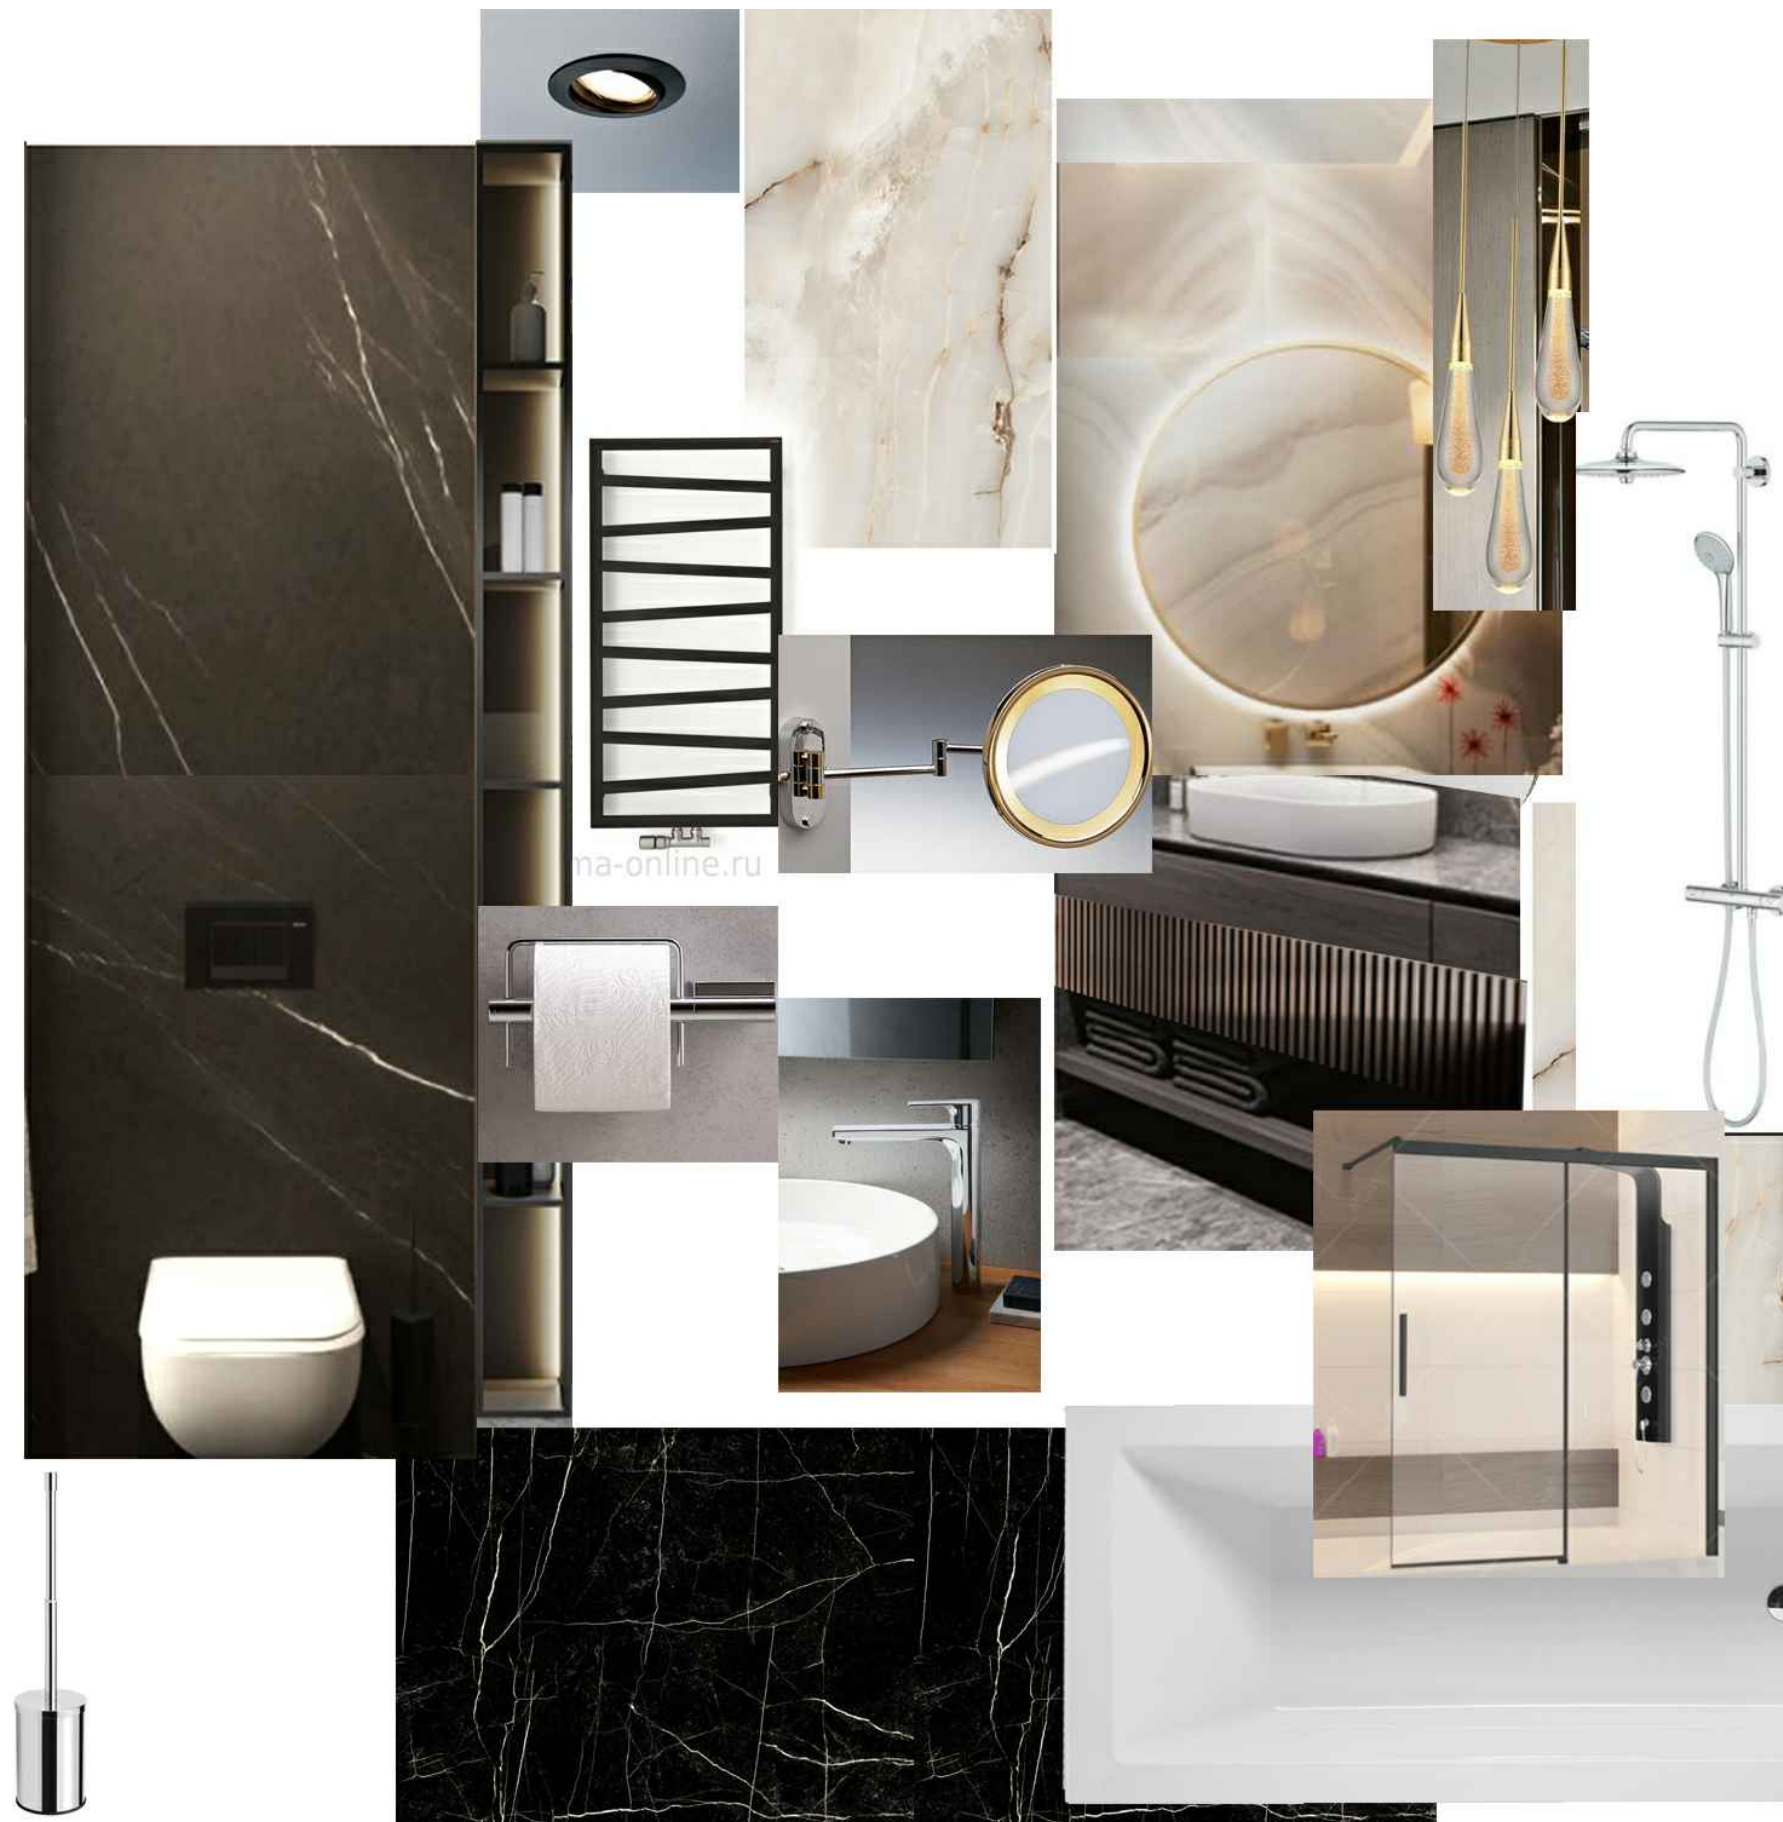

Адрес			Дата	Подпись	№ листа	Масштаб	Телефон	88007001762 / 89688314187	KRISTYLE interior design
Наим. листа	Коллаж основного санузла	Исполнитель			9		email	kristyle@kri-s.ru	
Объект	Жилая квартира	Заказчик					www	kri-s.ru	





Адрес		Дата	Подпись	№ листа	Масштаб	Телефон	88007001762 / 89688314187	KRISTYLE interior design
Наим. листа	Коллаж спальни 1	Исполнитель	Krystyle	10		email	kristyle@kri-s.ru	
Объект	Жилая квартира	Заказчик				www	kri-s.ru	

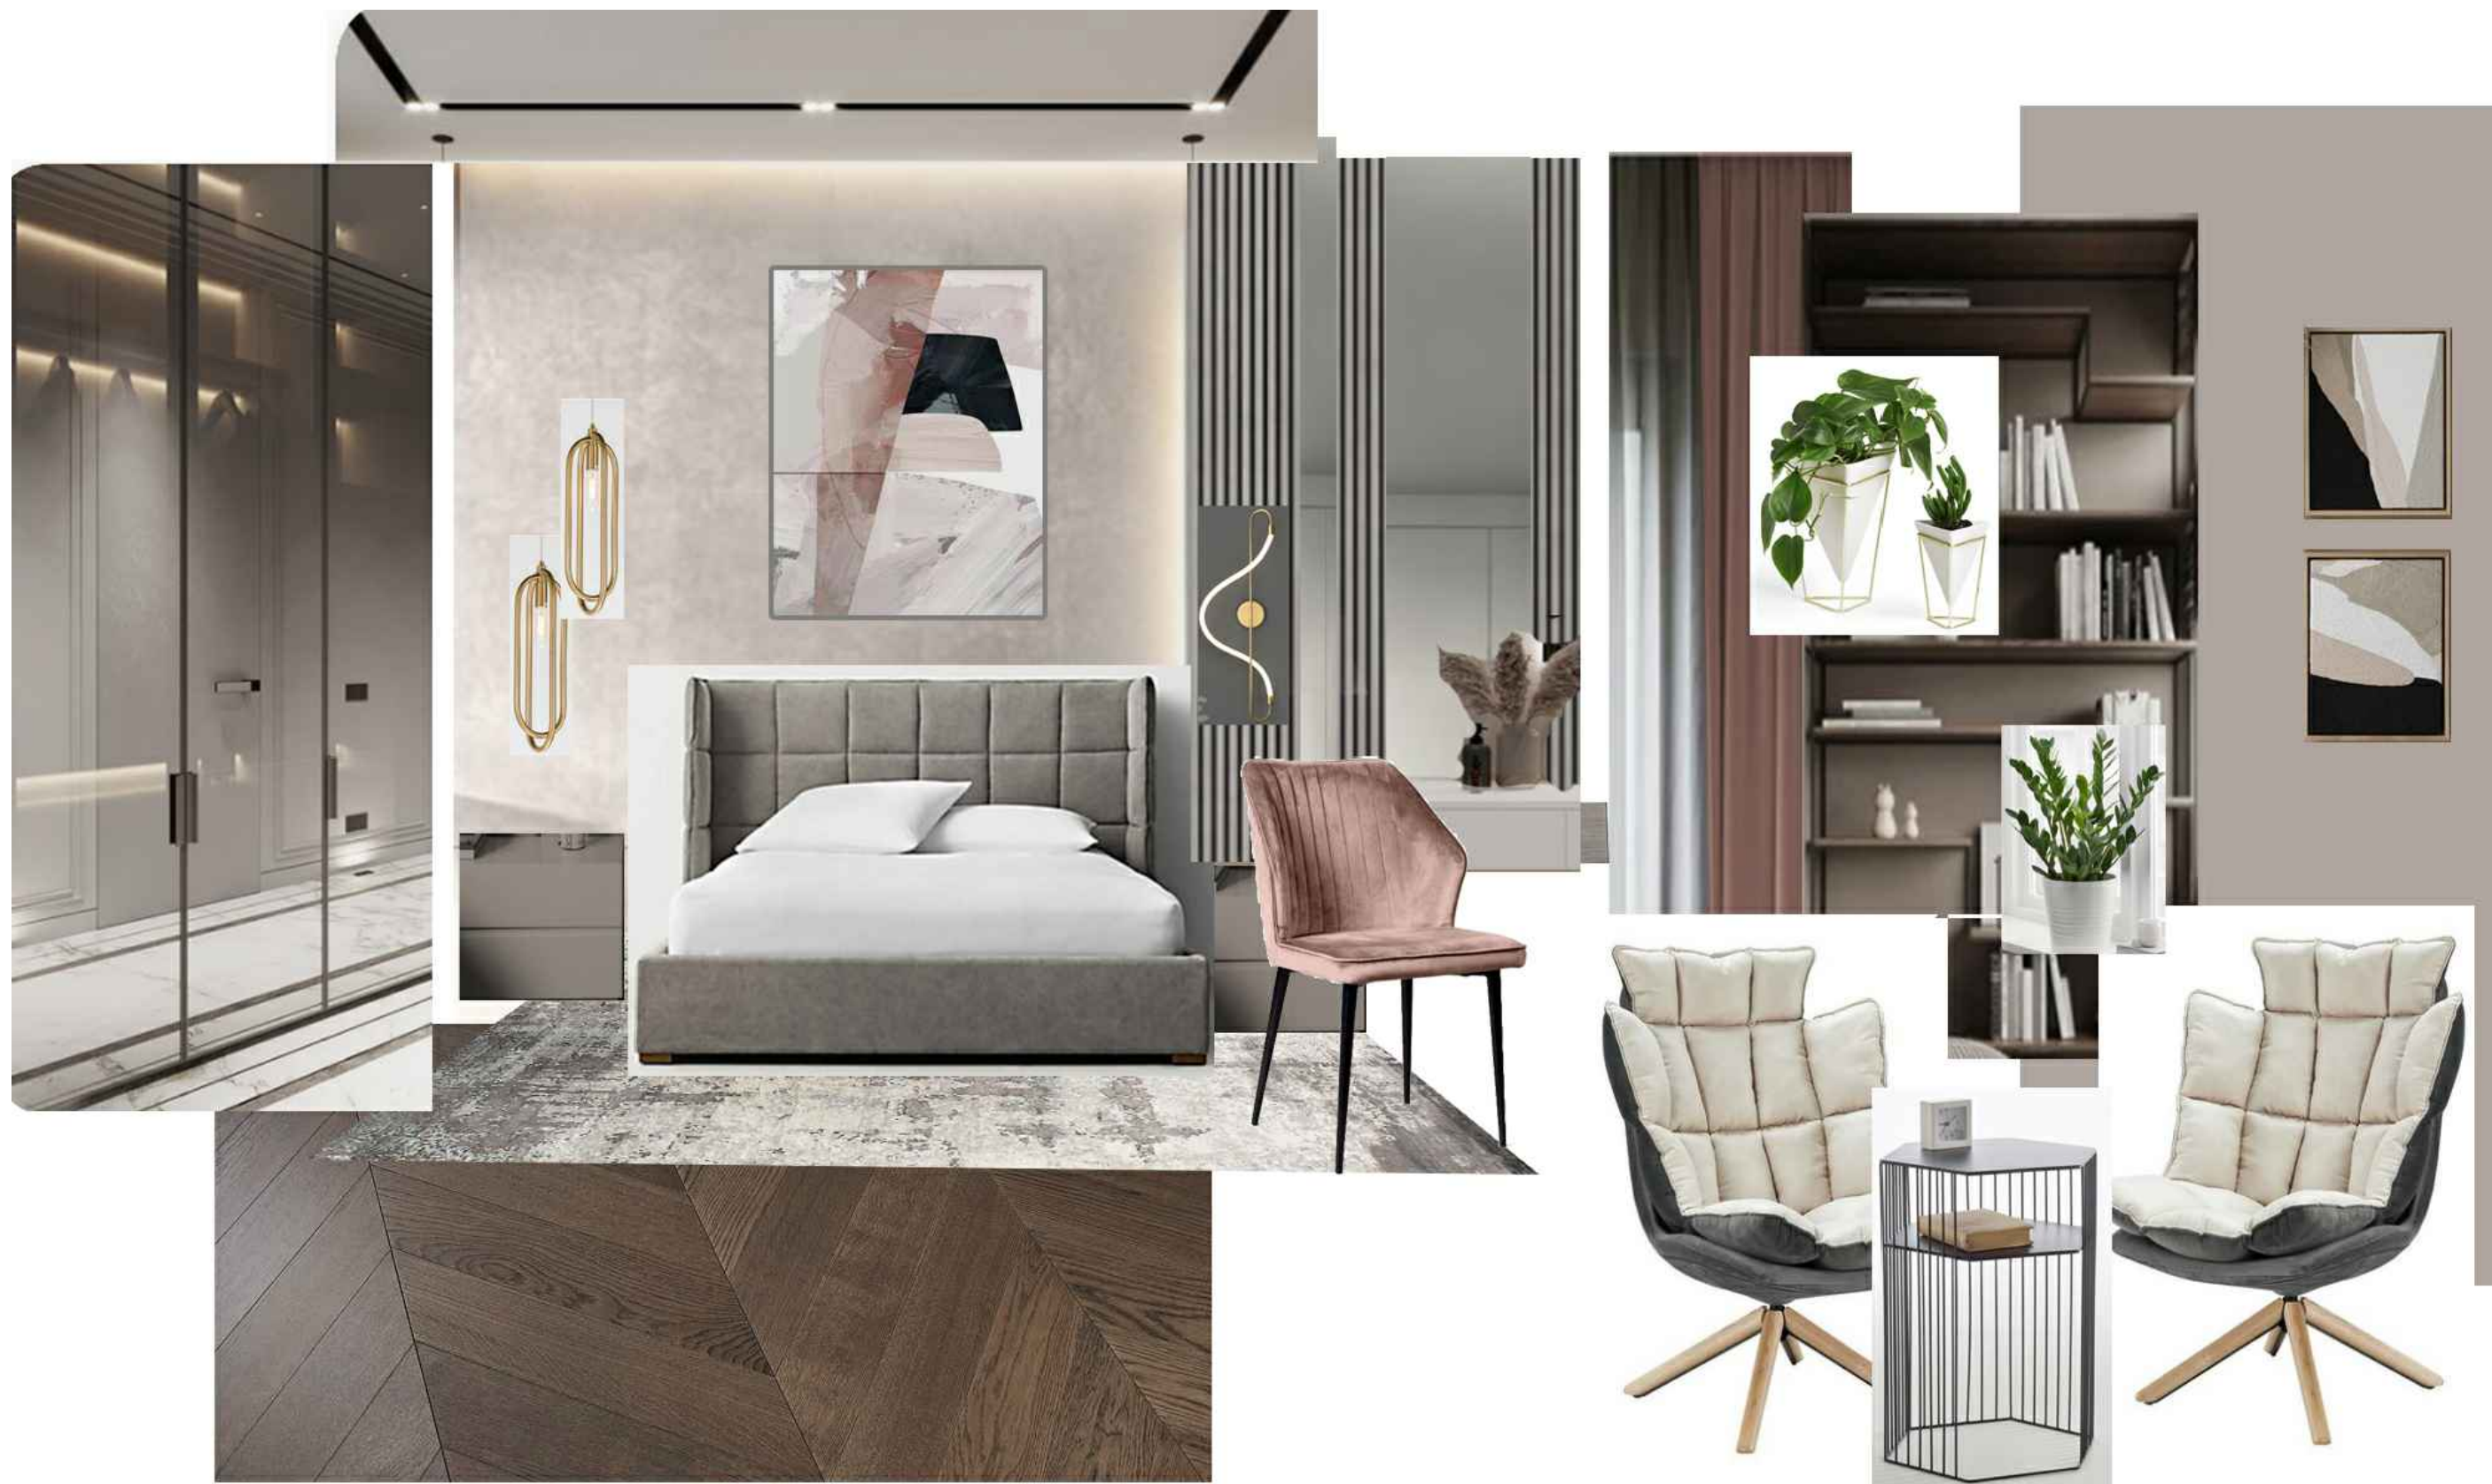

Адрес			Дата	Подпись	№ листа	Масштаб	Телефон	88007001762 / 89688314187	KRISTYLE interior design
Наим. листа	Коллаж спальни 2	Исполнитель			11		email	kristyle@kri-s.ru	
Объект	Жилая квартира	Заказчик					www	kri-s.ru	

ПЛАН ЗАПОЛНЕНИЯ ДВЕРНЫХ ПРОЁМОВ

Условные обозначения:

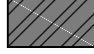-  - несущие стены
-  - ненесущие стены
- 1 - номер помещения по экспликации

Ведомость заполнения дверных и оконных проёмов

Позиция	Наименование	Размер проёма	Примечания
Д-01п	Дверь 600x2300(н) правая	680x2360	Дверь со скрытым коробом
Д-02л	Дверь 600x2300(н), левая	680x2360	Дверь со скрытым коробом
Д-03п	Дверь 800x2000(н), правая	880x2060	Дверь со скрытым коробом
Д-04л	Дверь 700x2000(н), левая	780x2060	Дверь со скрытым коробом
Д-05л	Дверь 800x2000(н), левая	880x2060	Дверь со скрытым коробом
Ст-01	Стеклопакет 2245x2595(н) с дверным полотном 700x2100(н)	2445x2545*	Размеры стеклопакета уточнить после согласования теплоизоляции потолка и стен балкона. Расстекловку см. на развёртке 58-59 лист 38
Ст-02	Стеклопакет 2745x2650(н)	2745x2650*	Размеры стеклопакета уточнить после согласования теплоизоляции потолка и стен балкона.
П-01	Подоконник 1700x440		Материал-искусственный камень. Цвет серый
П-02	Подоконник 1700x440		Материал-искусственный камень. Цвет серый
П-03	Подоконник 1700x440		Материал-дерево

Примечания:

1. Замеры всех проёмов производятся после проведения всех чистовых работ.
2. Все высоты проёмов и дверных полотен указаны от уровня чистого пола.
3. Коробы межкомнатных дверей монтируются на этапе черновых работ


Экспликация:

№	Наименование помещения (функц. зоны)	Площадь, м ²
1	Прихожая	6
2	Кухня/столовая/гостиная	42,6
3	Санузел гостевой	1,5
4	Постирочная	1,7
5	Коридор	2,1
6	Санузел	4
7	Спальня 1	16,9
8	Спальня 2	13,5
9	Лоджия	3,4
Общая площадь		91.70

Адрес		Дата	Подпись	№ листа	Масштаб	Телефон	88007001762 / 89688314187
Наим. листа	План заполнения дверных проёмов	Исполнитель	Krystyle	12	1:60	email	kristyle@kri-s.ru
Объект	Жилая квартира	Заказчик				www	kri-s.ru

KRISTYLE
interior design

ПЛАН ПОТОЛКА

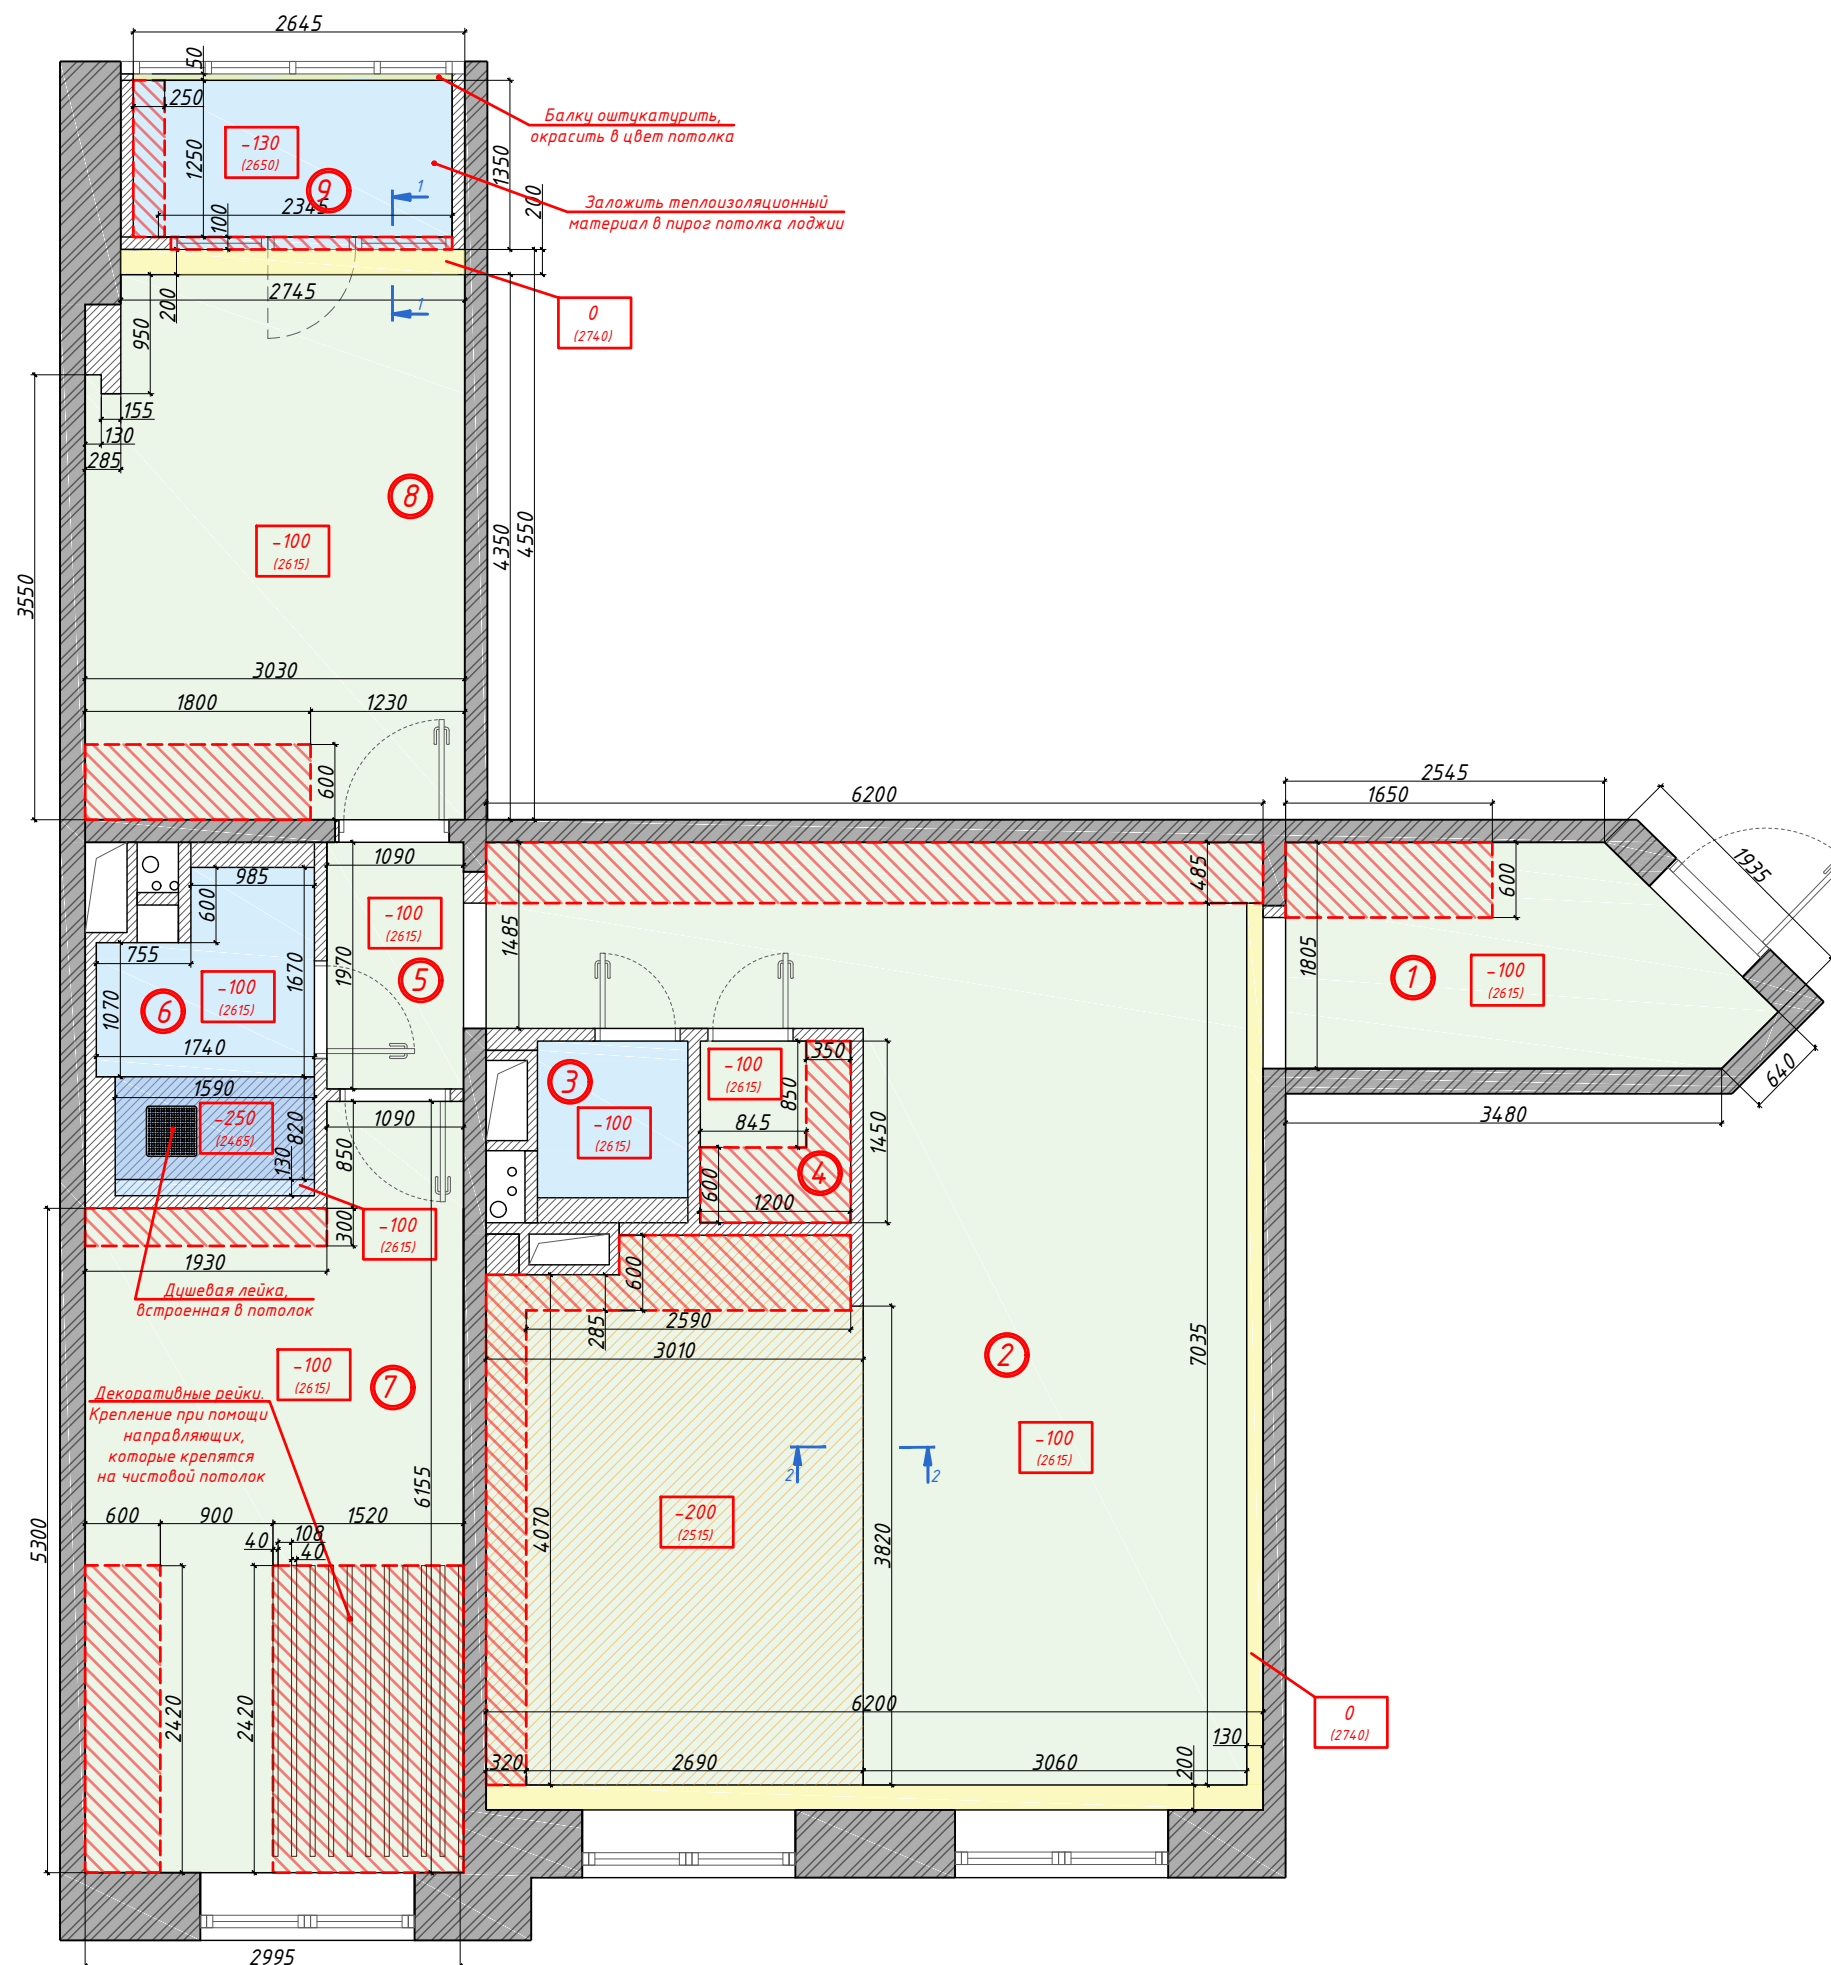

Условные обозначения:

- несущие стены
- ненесущие стены
- 1** - номер помещения по экспликации
- потолок из ГКЛ, окрашенный в белый цвет (-100)
- потолок из ГКЛ, окрашенный в белый цвет (-390)
- потолок из ГКЛ, окрашенный в бежевый цвет (-100)
- потолок из ГКЛ/В, окрашенный в белый базовый цвет (-100)
- потолок из ГКЛ/В, окрашенный в черный цвет (-100)
- потолок из ГКЛ/В, окрашенный в черный цвет (-250)
- усиление из бруса для мебели в потолок

Примечания:


1. В санузлах выполнить уровни потолка из влагостойкого гипсокартона для предотвращения деформации потолка при затоплении.
 2. Все отметки потолка даны от уровня чистого пола.
 3. Данный лист смотреть совместно с листами 11,12
 4. Согласовывать все изменения в конструктиве потолка с дизайнером.
 6. В пом. 1,3,4 использовать звукоизоляцию потолка, толщ. 12,5мм.
- Дополнительная информация по монтажу звукоизоляции- менеджер Татьяна 8 (929) 550-88-59

Экспликация:


№	Наименование помещения (функц. зоны)	Площадь, м ²
1	Прихожая	6
2	Кухня/столовая/гостиная	42,6
3	Санузел гостевой	1,5
4	Постирочная	1,7
5	Коридор	2,1
6	Санузел	4
7	Спальня 1	16,9
8	Спальня 2	13,5
9	Лоджия	3,4
Общая площадь		91,70

Адрес		Дата	Подпись	№ листа	Масштаб	Телефон	88007001762 / 89688314187
Наим. листа	План потолка	Исполнитель	Krystyle	13	1:60	email	kristyle@kri-s.ru
Объект	Жилая квартира	Заказчик				www	kri-s.ru

Разрез 1-1

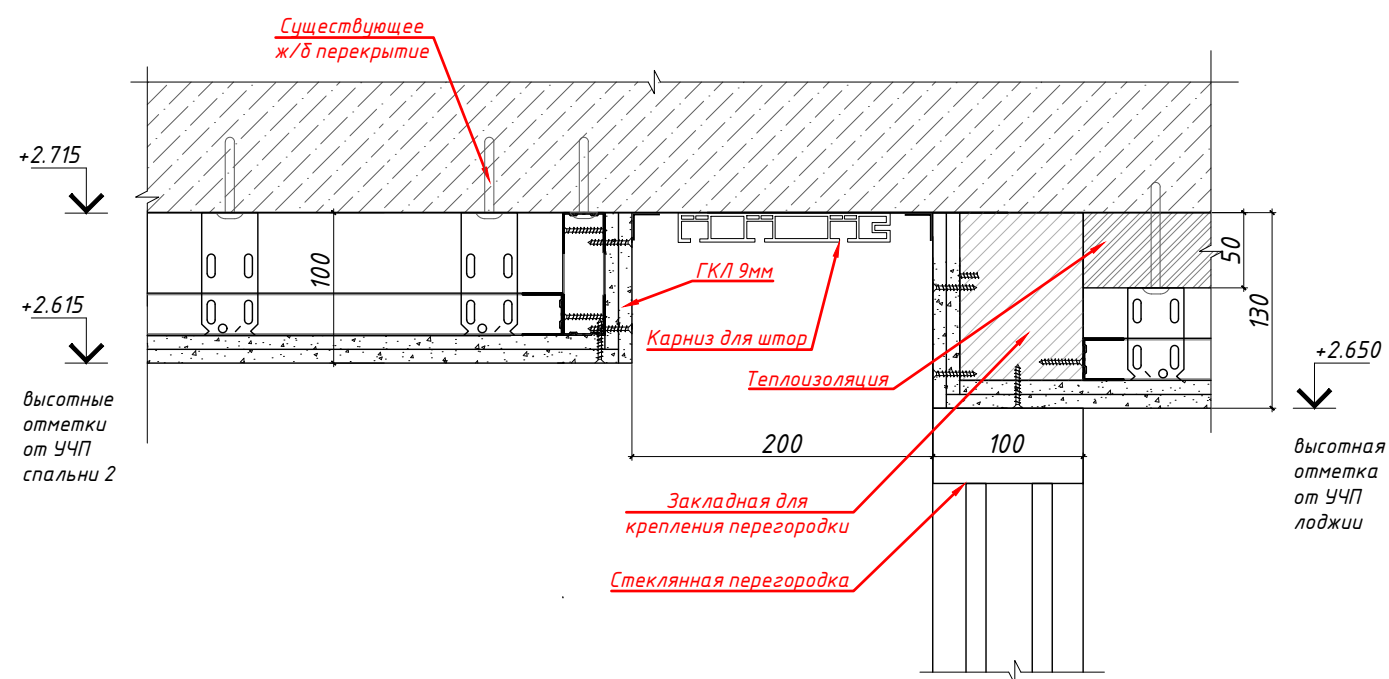




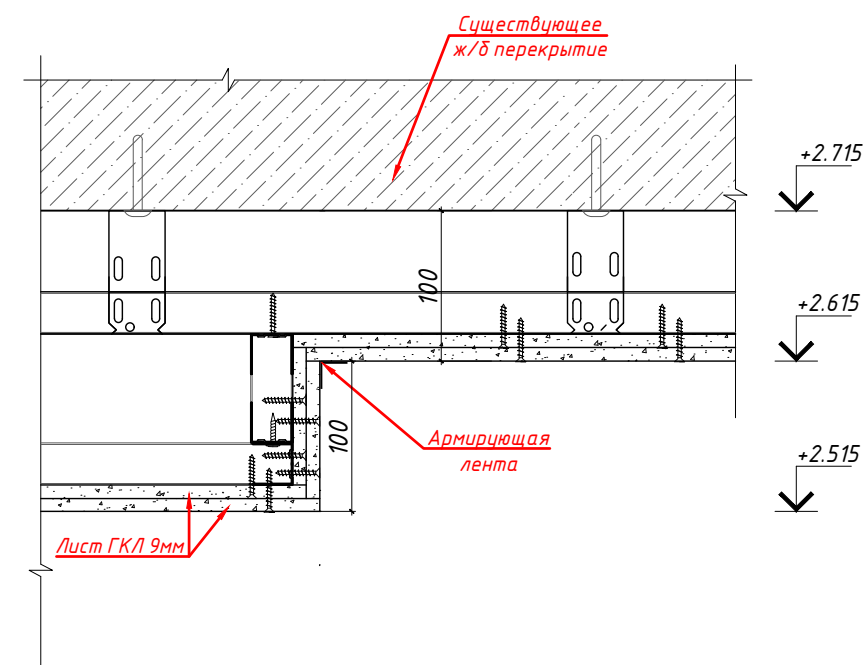







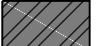

Разрез 2-2



Адрес			Дата	Подпись	№ листа	Масштаб	Телефон	88007001762 / 89688314187	KRISTYLE interior design
Наим. листа	Узлы по потолку	Исполнитель			14	1:5	email	kristyle@kri-s.ru	
Объект	Жилая квартира	Заказчик					www	kri-s.ru	

ПЛАН РАЗМЕЩЕНИЯ ОСВЕТИТЕЛЬНЫХ ПРИБОРОВ

Условные обозначения:

-  - несущие стены
-  - ненесущие стены
-  - встроенный точечный светильник
-  - встроенный сдвоенный точечный светильник
-  - шинопровод встроенный
-  - трековый светильник
-  - электровывод для LED подсветки в алюминиевом профиле с рассеивателем
-  - электровывод
-  - встроенный влагозащищенный точечный светильник
-  - бра
-  - подвесной светильник
-  - подвесной светильник Glaruse
-  - люстра Splendid




Примечания:

1. В случае выявления несоответствий незамедлительно проинформировать дизайнера.
2. Все размерные привязки даны без учета чистовой отделки.
3. Для каждого осветительного прибора предусмотреть запас провода.

Адрес			Дата	Подпись	№ листа	Масштаб	Телефон	88007001762 / 89688314187
Наим. листа	План размещения осветительных приборов	Исполнитель		Krystyle			email	kristyle@kri-s.ru
Объект	Жилая квартира	Заказчик			15	1:60	www	kri-s.ru



ПЛАН РАЗМЕЩЕНИЯ ВЫКЛЮЧАТЕЛЕЙ

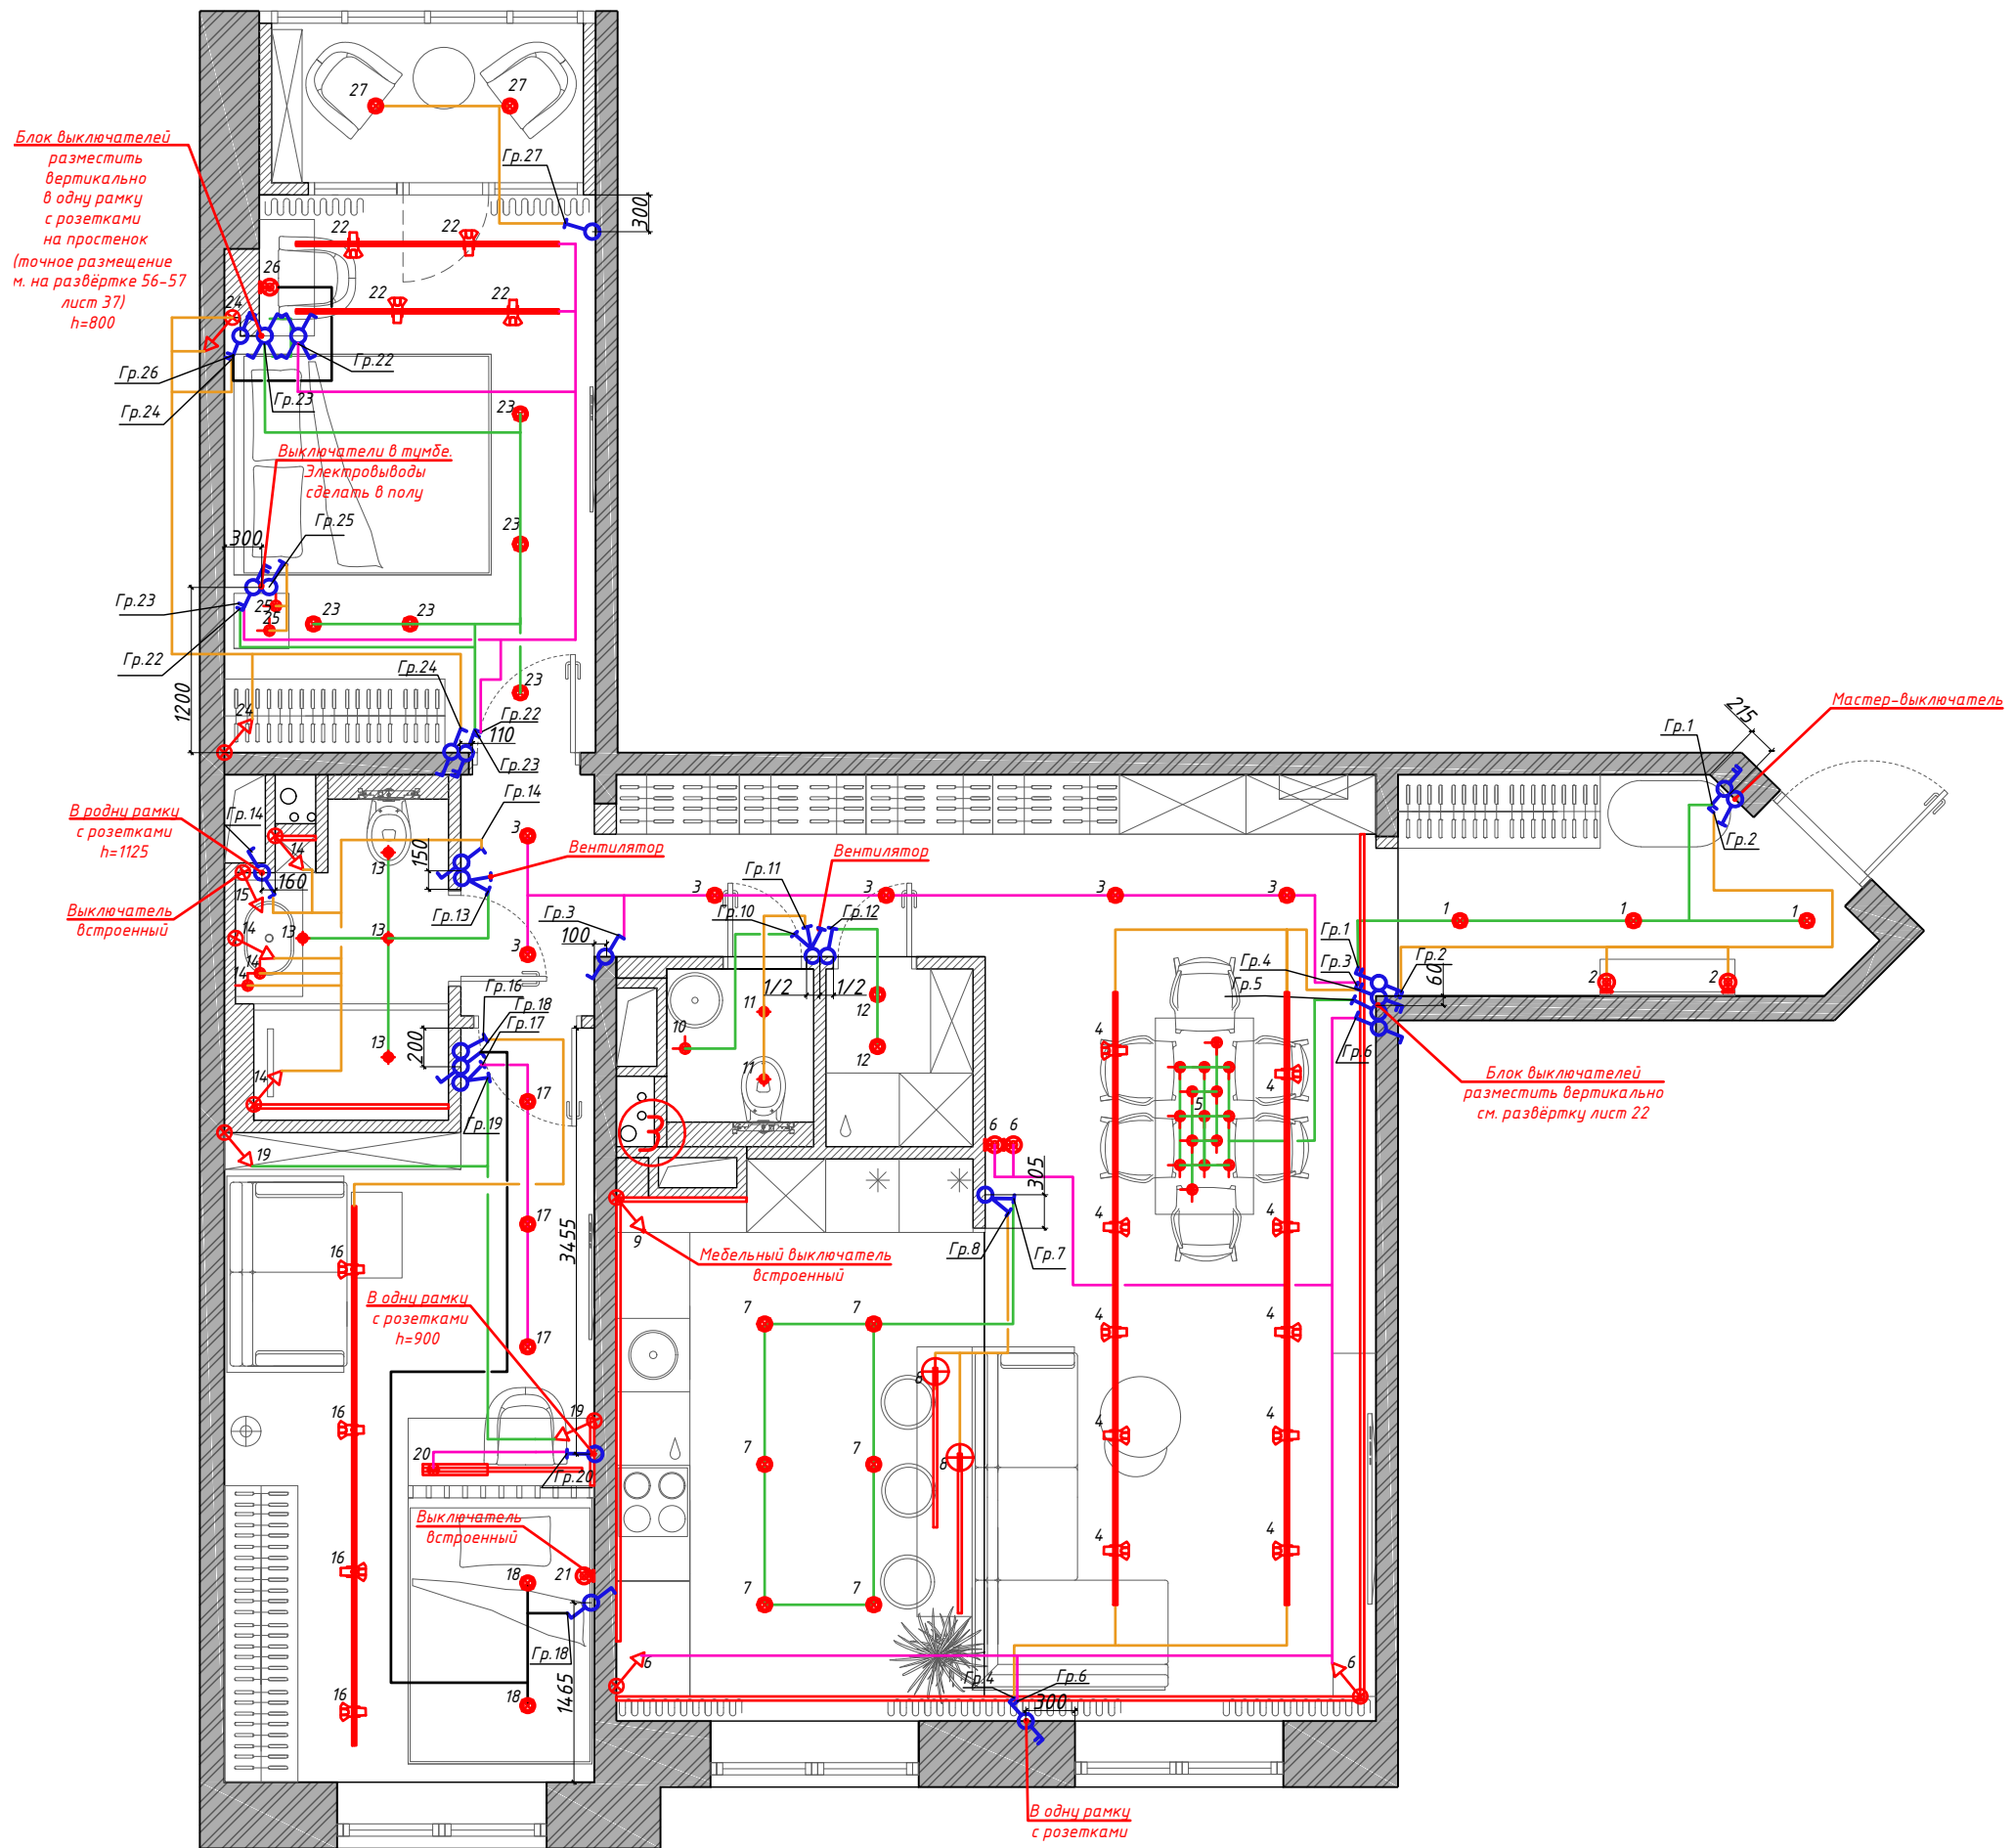

Условные обозначения:

- несущие стены
- ненесущие стены
- встроенный точечный светильник
- встроенный двойной точечный светильник
- шинопровод встроенный
- трековый светильник
- электровывод для LED подсветки в алюминиевом профиле с рассеивателем
- электровывод
- встроенный влагозащищенный точечный светильник
- бра
- подвесной светильник
- подвесной светильник Glaruse
- люстра Splendid
- выключатель одноклавишный
- выключатель двухклавишный
- выключатель трёхклавишный
- переключатель одноклавишный
- переключатель двухклавишный
- перекрёстный выключатель











Примечания:

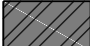
1. Высота установки выключателей 900 мм от УЧП, если не указано иное
2. Все отметки потолка даны от уровня чистого пола.
3. Все размерные привязки даны без учета чистовой отделки.

Адрес		Дата	Подпись	№ листа	Масштаб	Телефон	88007001762 / 89688314187	
Наим. листа	План размещения выключателей	Исполнитель	Krystyle	16	1:60	email	kristyle@kri-s.ru	
Объект	Жилая квартира	Заказчик				www	kri-s.ru	

ПЛАН РАЗМЕЩЕНИЯ РОЗЕТОК И ЭЛЕКТРОВЫВОДОВ

Условные обозначения:

-  - несущие стены
-  - ненесущие стены
-  - розетка 220v
-  - розетка влагозащитная IP44
-  - TV - розетка
-  - интернет-розетка
-  - электровывод
-  - домофон
-  - динамик звонка
-  - звонок

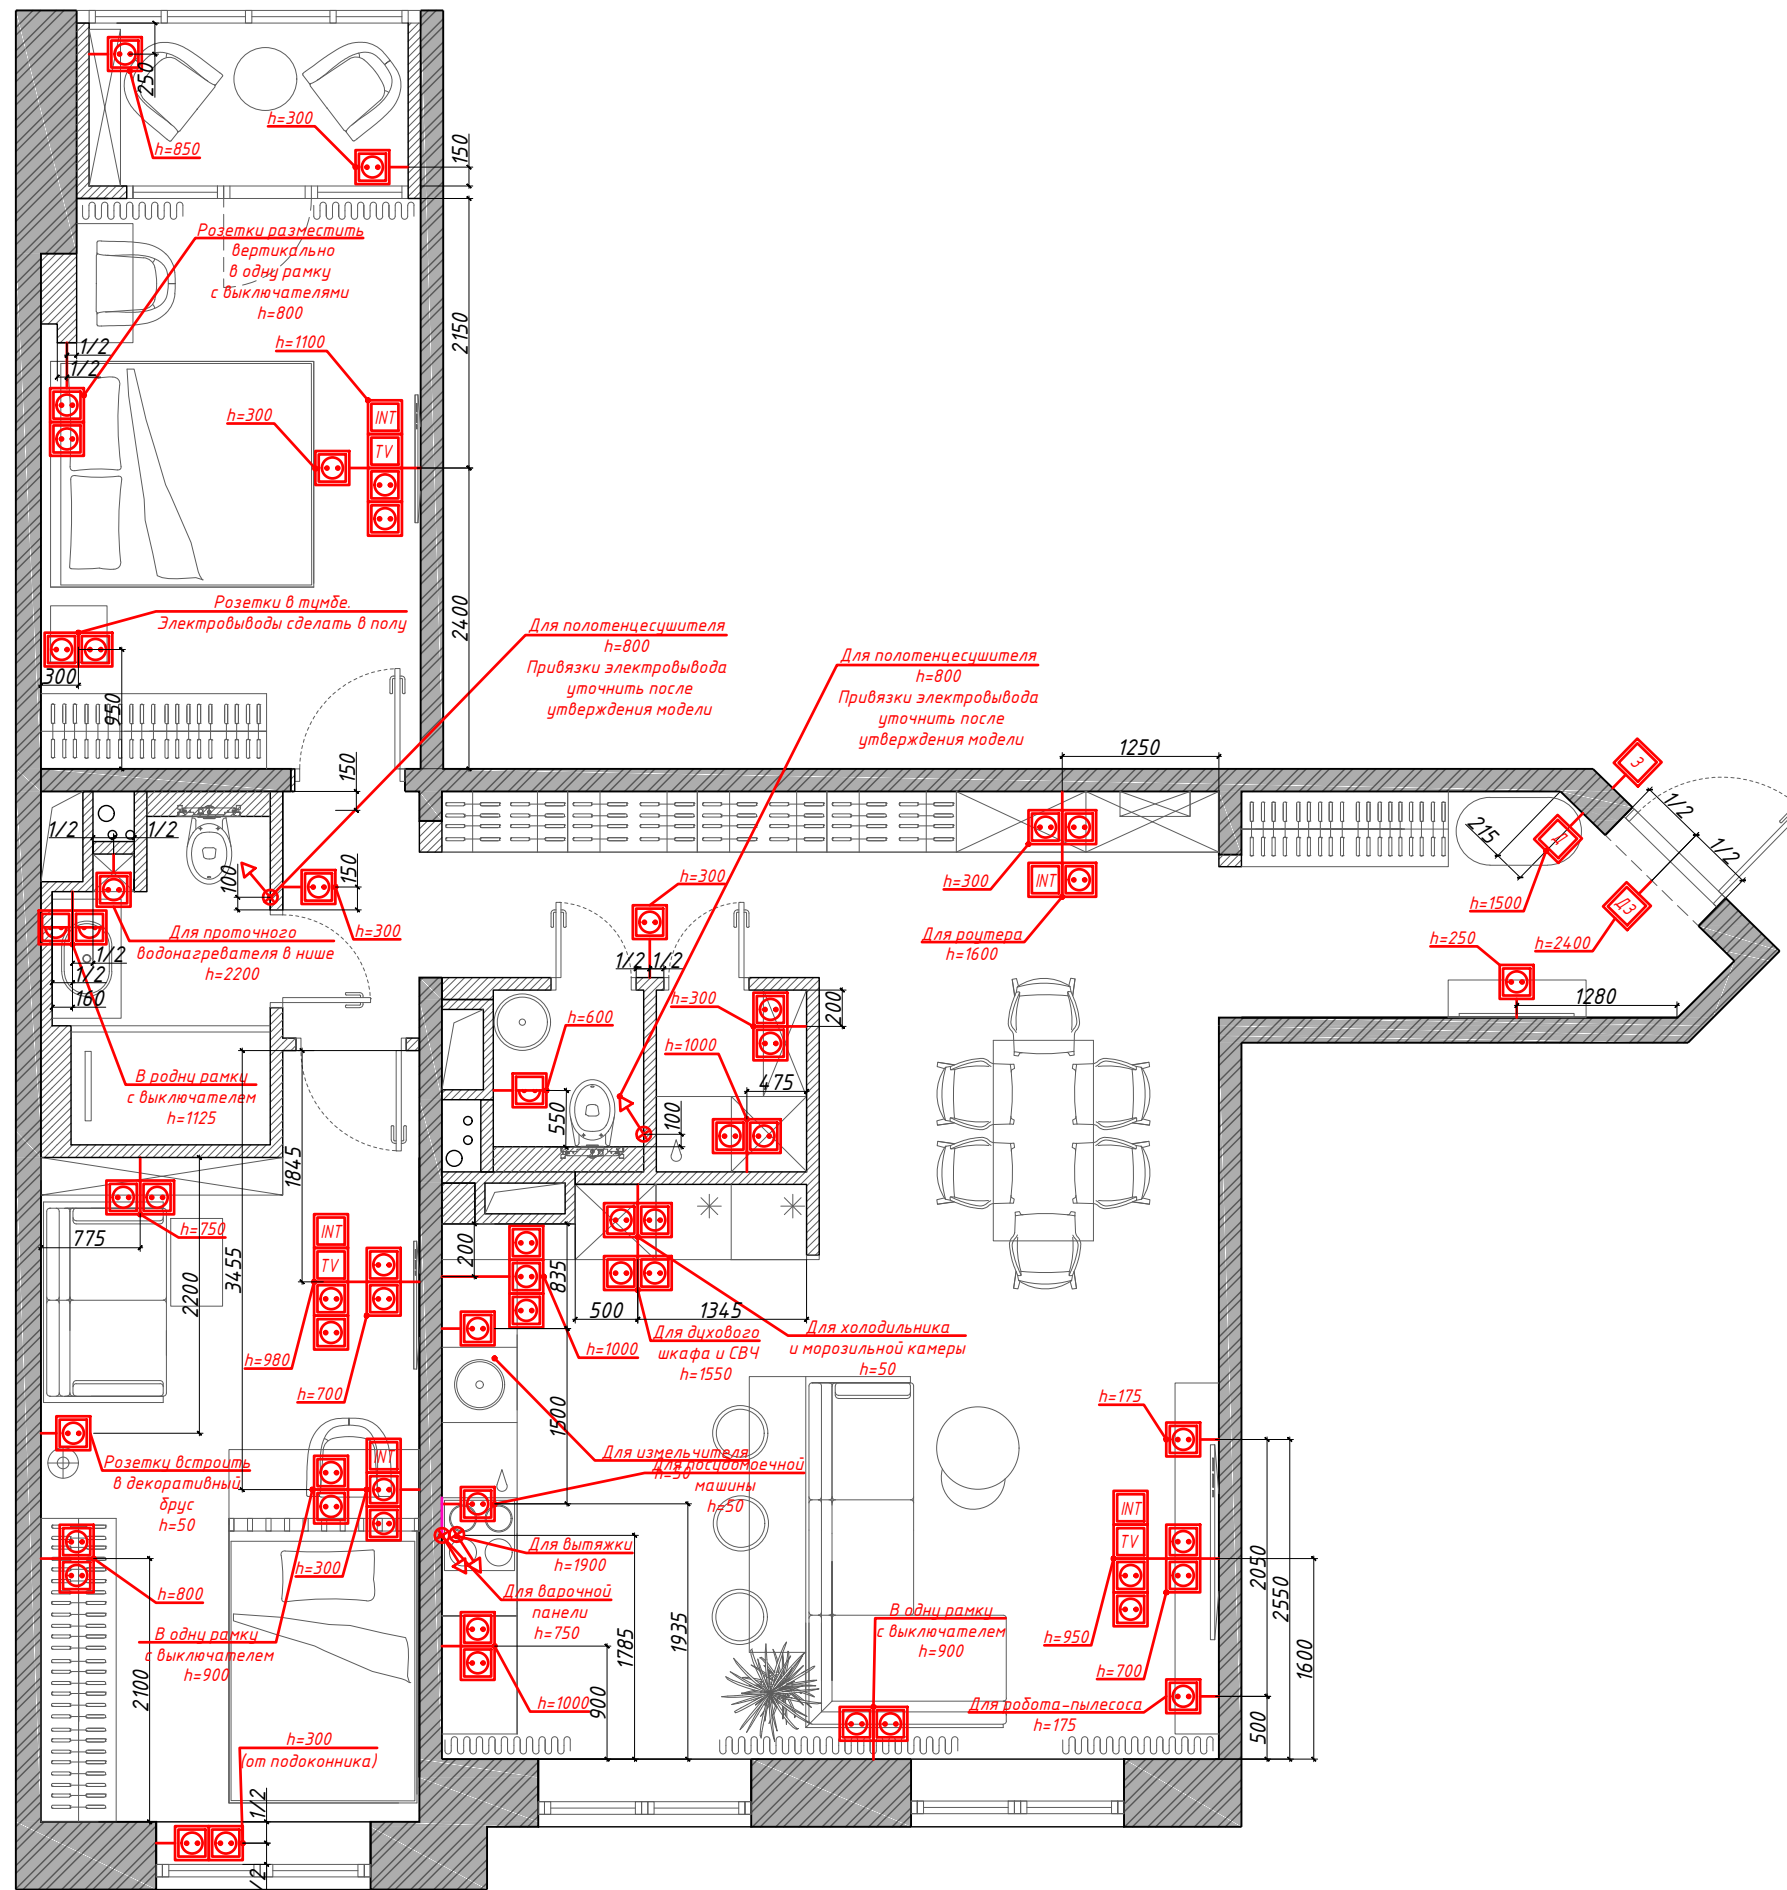


Примечания:

1. Все отметки даны от уровня чистого пола и уточняются после монтажа инженерных коммуникаций.
2. Все размерные привязки даны без учета чистовой отделки.
3. При оснащении помещений электроприборами необходимо, чтобы их суммарная мощность (кВт) не превышала установленную мощность на помещения квартиры - 16кВт.
4. Запрещается штробить несущие стены и плиты перекрытия под скрытую проводку.
5. Приборы имеющие одинаковое расположение объединить в блоки.
6. Расположить датчики протечки согласно проекту от фирмы-производителя.

Адрес				Дата	Подпись	№ листа	Масштаб	Телефон	88007001762 / 89688314187
Наим. листа	План размещения розеток и электровыводов	Исполнитель	Krystyle			17	1:60	email	kristyle@kri-s.ru
Объект	Жилая квартира	Заказчик						www	kri-s.ru



ПЛАН НАПОЛЬНЫХ ПОКРЫТИЙ

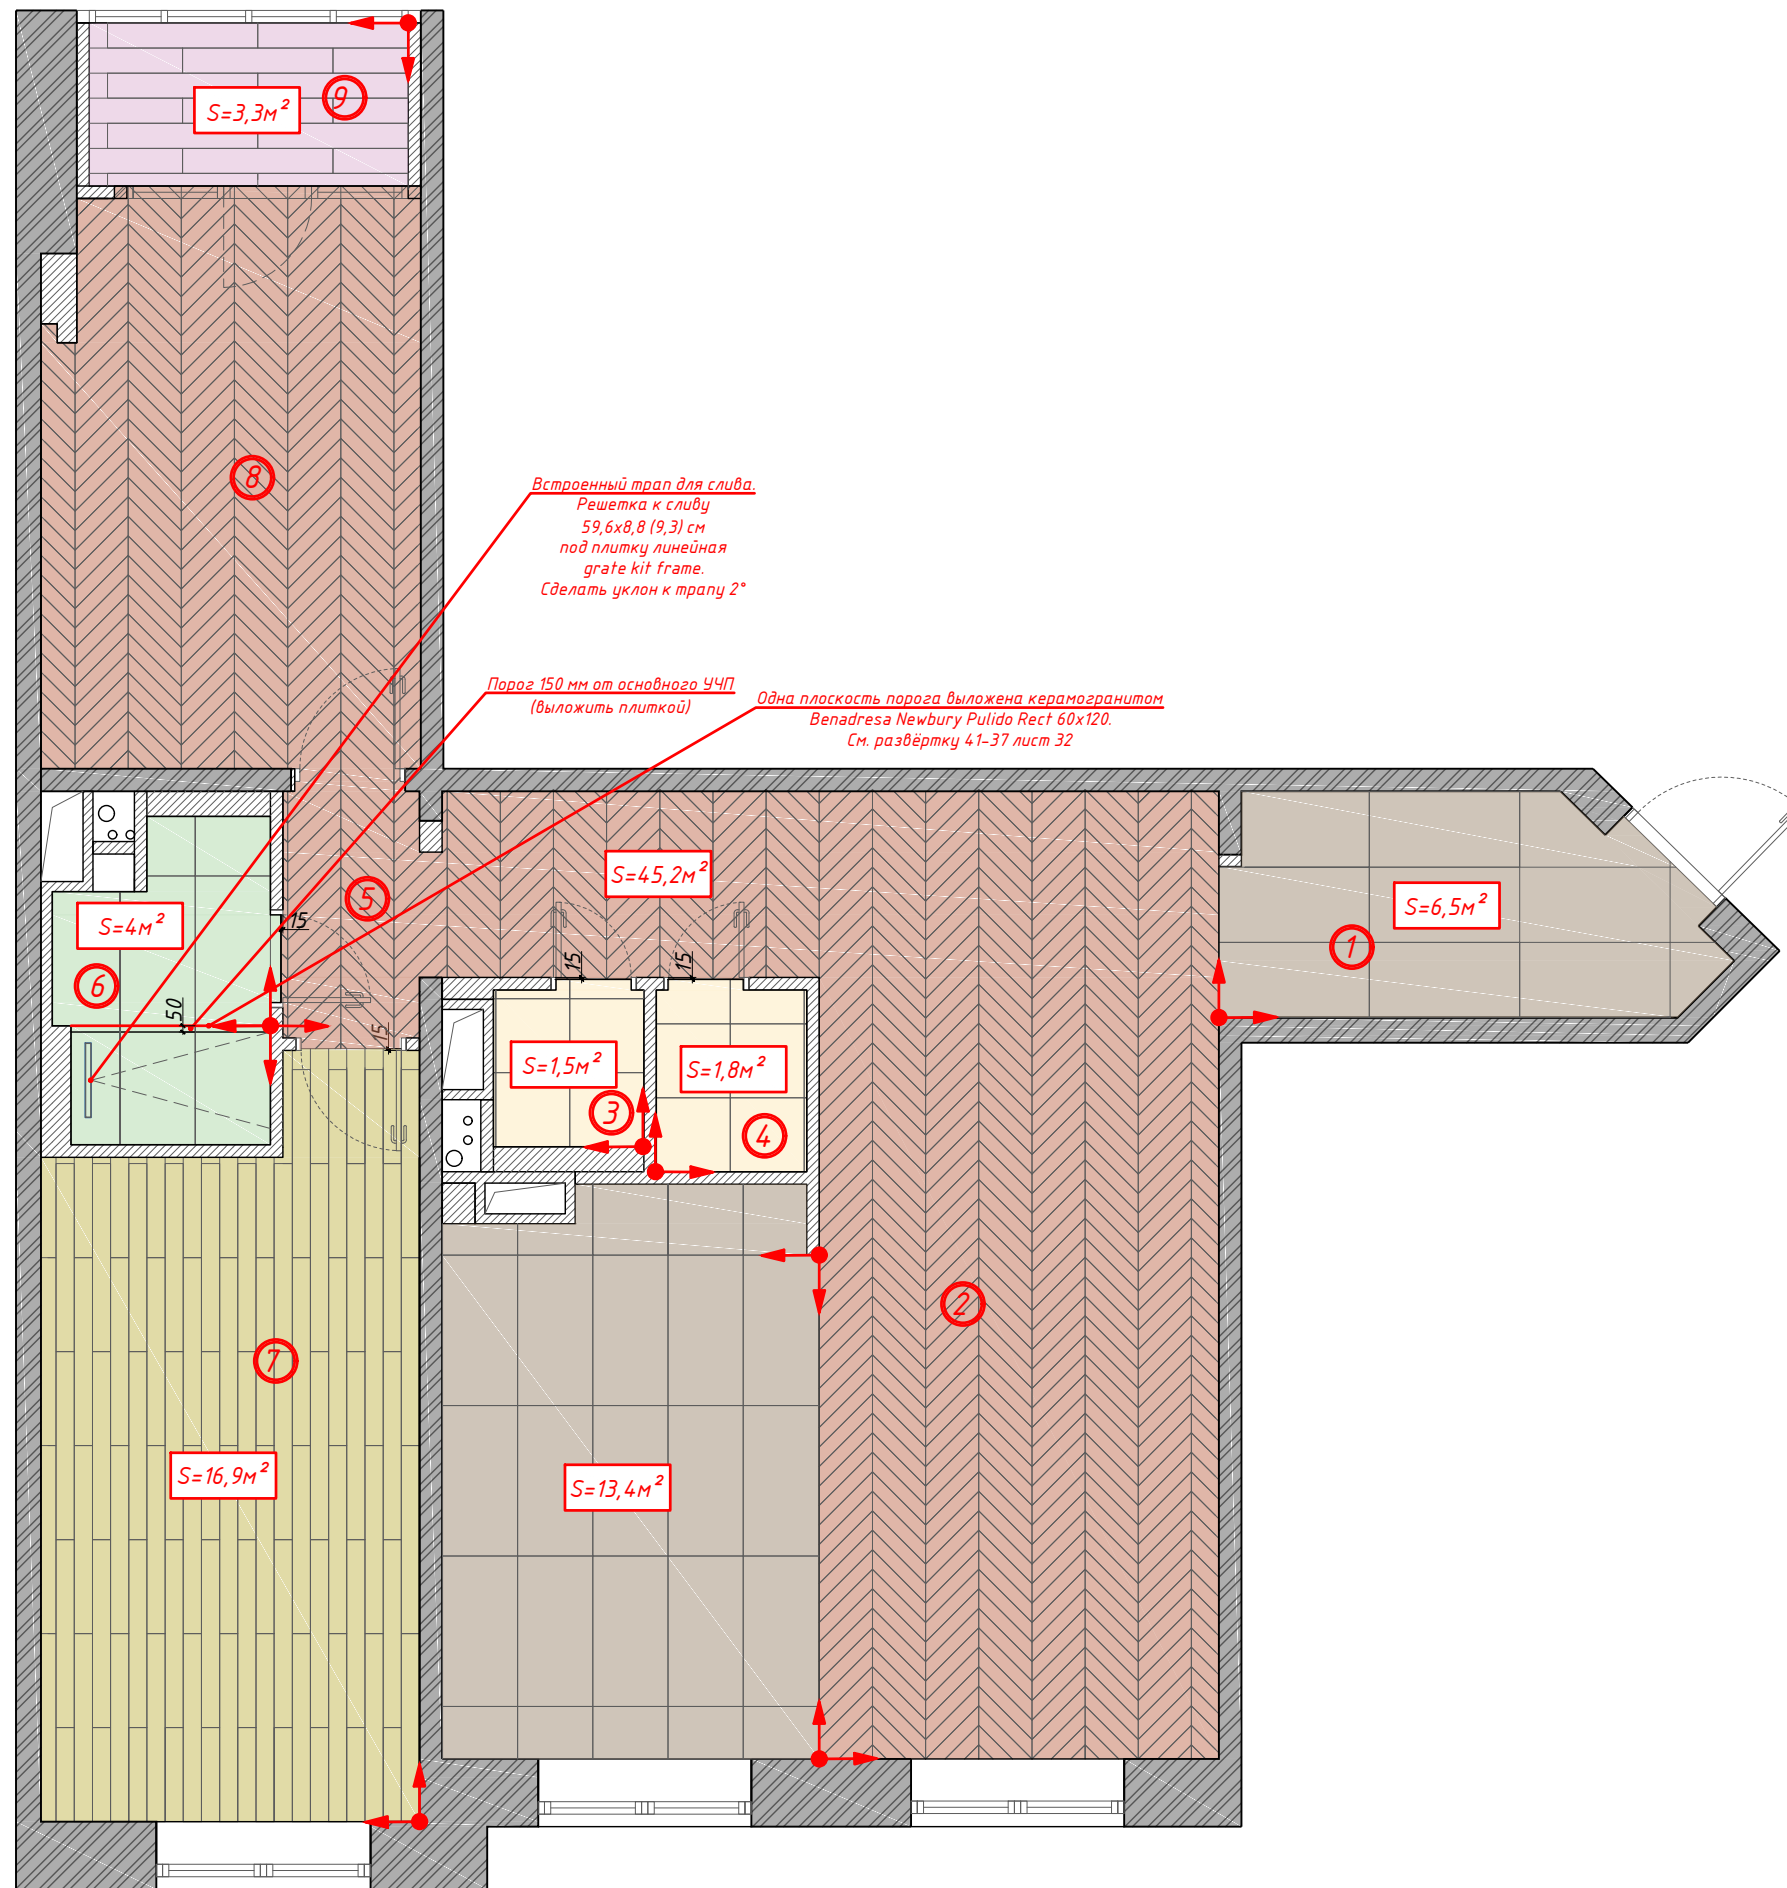

Условные обозначения:

- несущие стены
- ненесущие стены
- номер помещения по экспликации
- Инженерная доска Французская ёлка Greenline 600x110x15 мм 134 Кастельон
- Инженерная доска Greenline DeLuxe 134 Кастельон (400-1500x14,5x15 мм)
- Керамогранит Italon Room Grey Stone Pat Ret 60x120
- Керамогранит Valentino Majestic Royal Nero Nat Ret 60x119,5
- Керамогранит Marmoker Naturale Statuario Oro 59x59
- Керамогранит Verity Hickory 20x120

Примечания:

1. Стыки различных напольных покрытий производить в один уровень при помощи герметика в цвет затирки или доски.
2. Стыки напольных покрытий в местах с межкомнатными дверьми производить строго под дверным полотном
2. Швы между плиткой не более 2 мм.
3. Затирка выполняется в тон плитки.
4. В случае выявления несоответствий незамедлительно проинформировать дизайнера.
5. Количество материалов дано без учета на подрезку, транспортировку и т.д..
6. Чертеж разработан на базе проектных размеров, все расхождения решаются в порядке авторского надзора.

Экспликация:





№	Наименование помещения (функц. зоны)	Площадь, м ²
1	Прихожая	6
2	Кухня/столовая/гостиная	42,6
3	Санузел гостевой	1,5
4	Постирочная	1,7
5	Коридор	2,1
6	Санузел	4
7	Спальня 1	16,9
8	Спальня 2	13,5
9	Лоджия	3,4
Общая площадь		91,70


Адрес		Дата	Подпись	№ листа	Масштаб	Телефон	88007001762 / 89688314187
Наим. листа	План напольных покрытий	Исполнитель	Krystyle	18	1:60	email	kristyle@kri-s.ru
Объект	Жилая квартира	Заказчик				www	kri-s.ru



ПЛАН РАЗМЕЩЕНИЯ ПЛИНТУСА

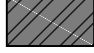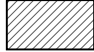Условные обозначения:

-  - несущие стены
-  - ненесущие стены
-  - плинтус под покраску Ultrawood Base 1010 2440x100x10
-  - номер помещения по экспликации

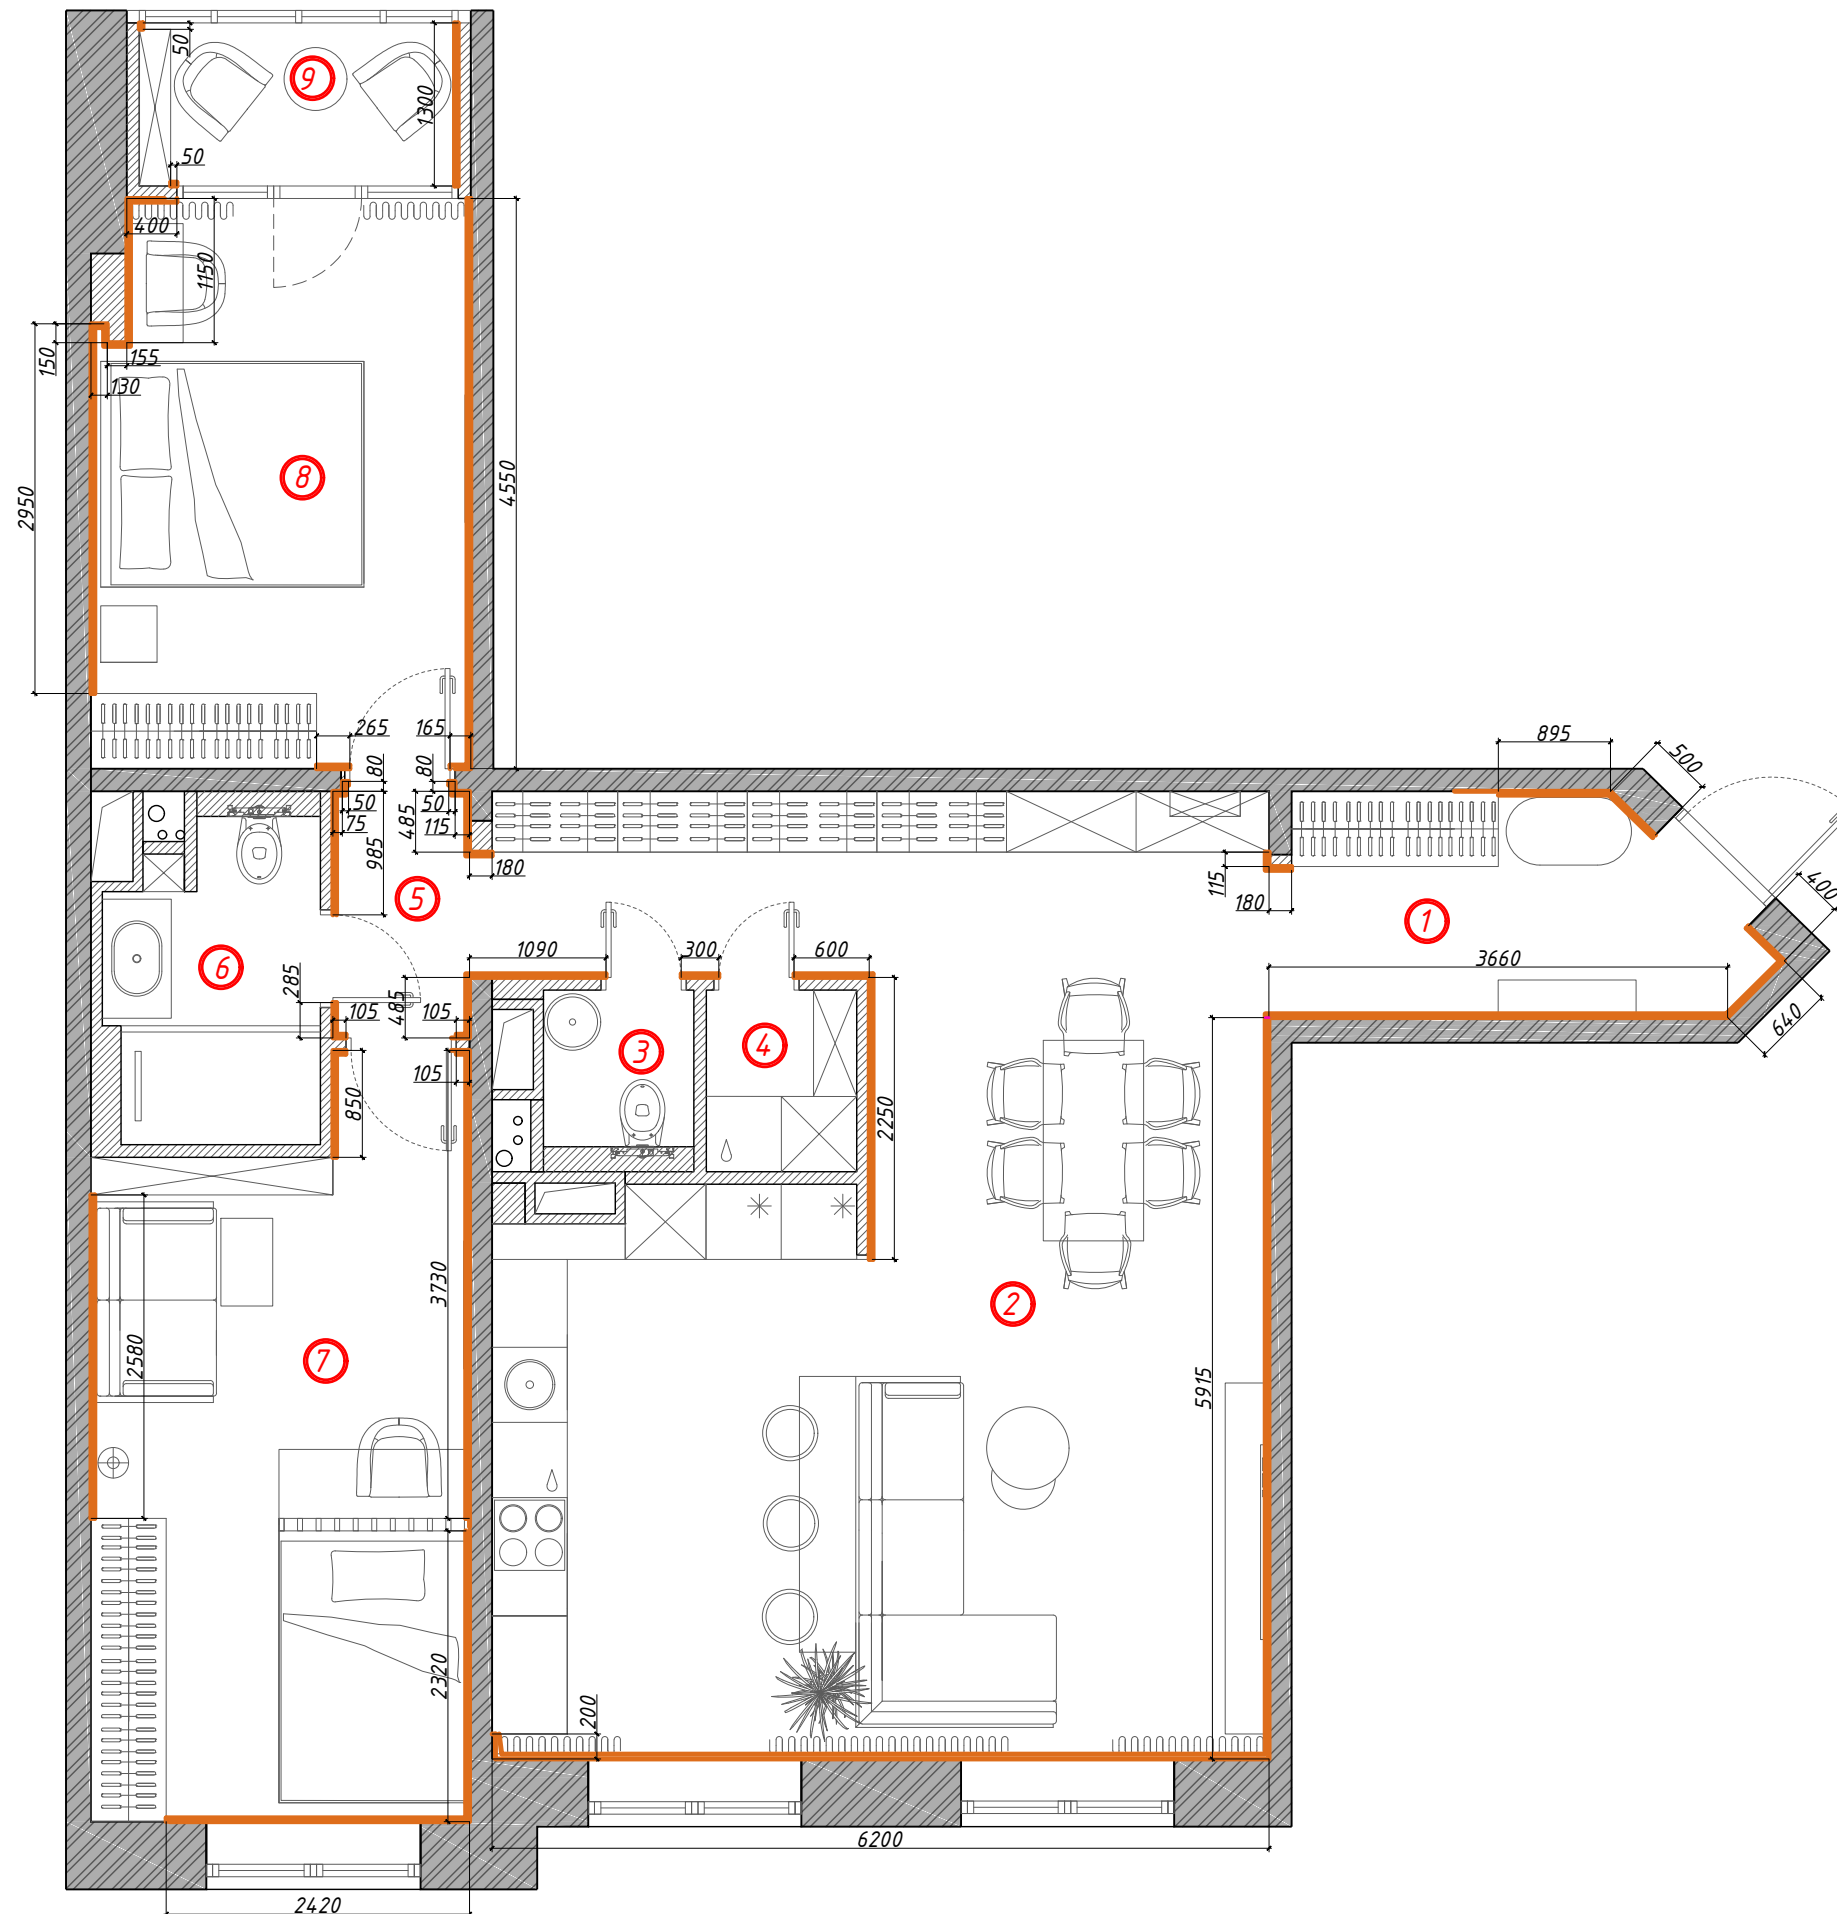

Примечания:

1. Общая длина плинтуса 50,2 м.п.
2. Количество материалов дано без учета запаса на подрезку и т.д.
3. Установка плинтуса производится строго после монтажа всей корпусной мебели.
4. Плинтус окрасить в цвет стен соответственно

Экспликация:





№	Наименование помещения (функц. зоны)	Площадь, м ²
1	Прихожая	6
2	Кухня/столовая/гостиная	42,6
3	Санузел гостевой	1,5
4	Постирочная	1,7
5	Коридор	2,1
6	Санузел	4
7	Спальня 1	16,9
8	Спальня 2	13,5
9	Лоджия	3,4
Общая площадь		91,70


Адрес		Дата	Подпись	№ листа	Масштаб	Телефон	88007001762 / 89688314187
Наим. листа	План размещения плинтуса	Исполнитель	Krystyle	19	1:60	email	kristyle@kri-s.ru
Объект	Жилая квартира	Заказчик				www	kri-s.ru



ПЛАН РАЗМЕЩЕНИЯ РАДИАТОРОВ

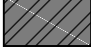
Условные обозначения:

-  - несущие стены
-  - ненесущие стены
-  - плинтус под покраску Ultrawood Base 1010 2440x100x10
-  - номер помещения по экспликации

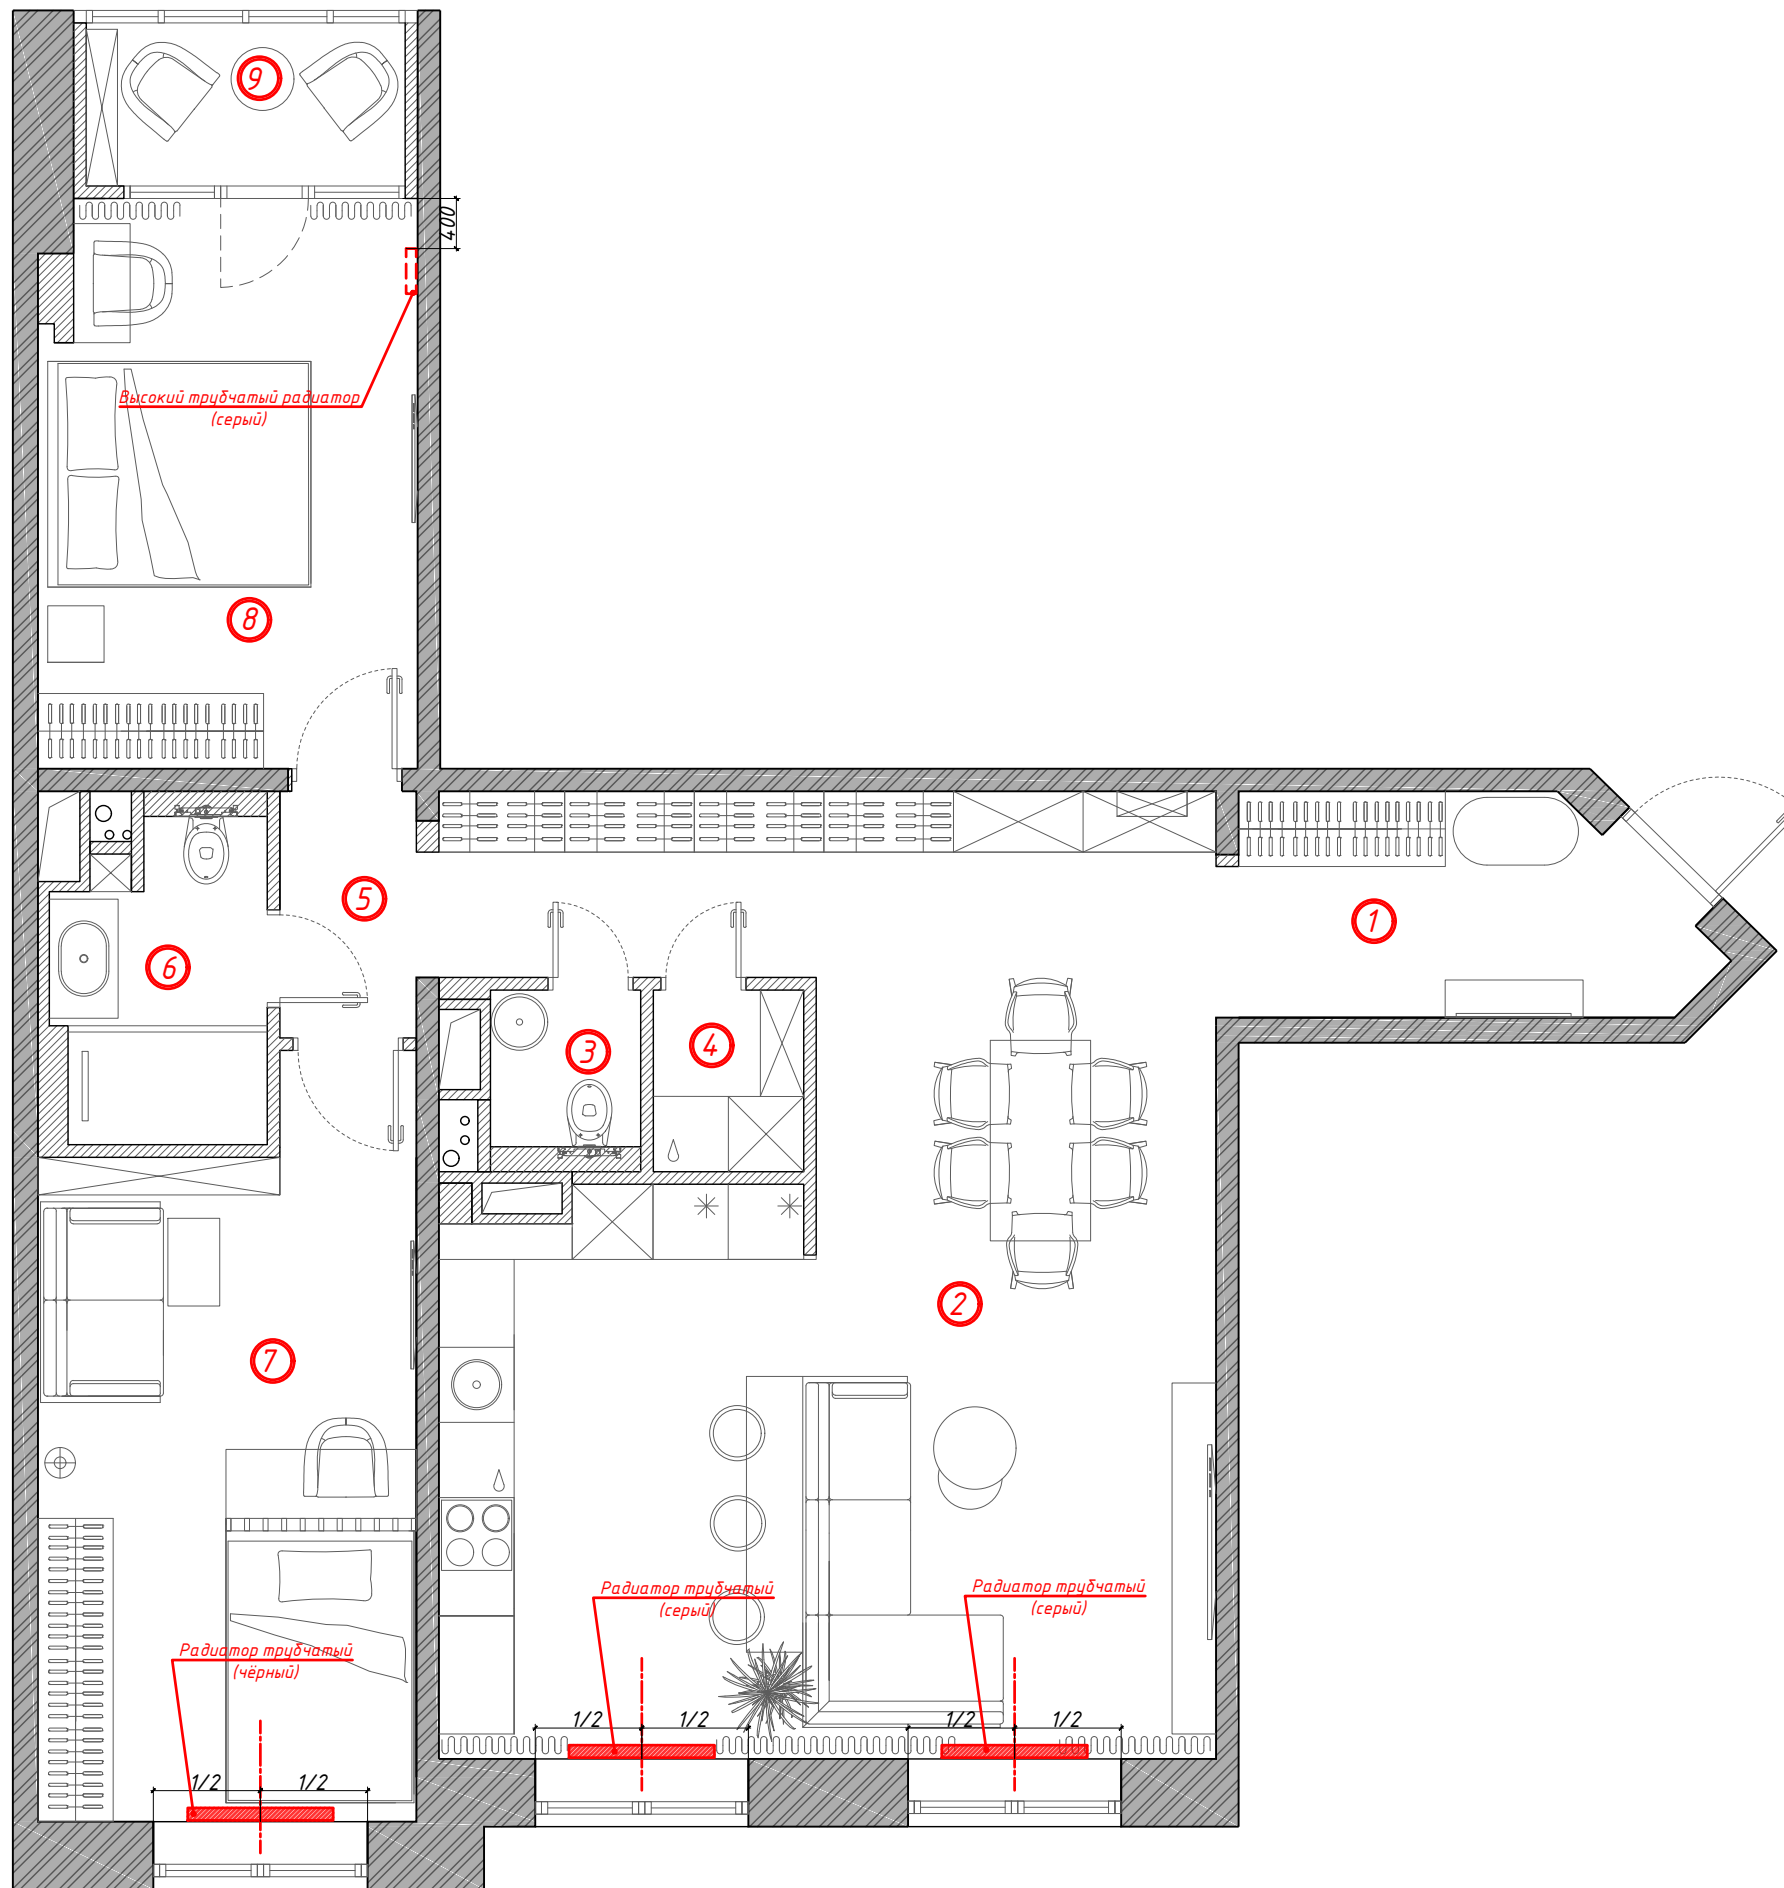






Экспликация:


№	Наименование помещения (функц. зоны)	Площадь, м ²
1	Прихожая	6
2	Кухня/столовая/гостиная	42,6
3	Санузел гостевой	1,5
4	Постирочная	1,7
5	Коридор	2,1
6	Санузел	4
7	Спальня 1	16,9
8	Спальня 2	13,5
9	Лоджия	3,4
Общая площадь		91,70

Адрес		Дата	Подпись	№ листа	Масштаб	Телефон	88007001762 / 89688314187	
Наим. листа	План размещения радиаторов	Исполнитель	Krystyle	20	1:60	email	kristyle@kri-s.ru	
Объект	Жилая квартира	Заказчик				www	kri-s.ru	

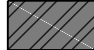ПЛАН ВЕНТИЛЯЦИИ И КОНДИЦИОНИРОВАНИЯ

Условные обозначения:

-  - несущие стены
-  - ненесущие стены
-  - номер помещения по экспликации
-  - внутренний блок кондиционера
-  - вент. канал

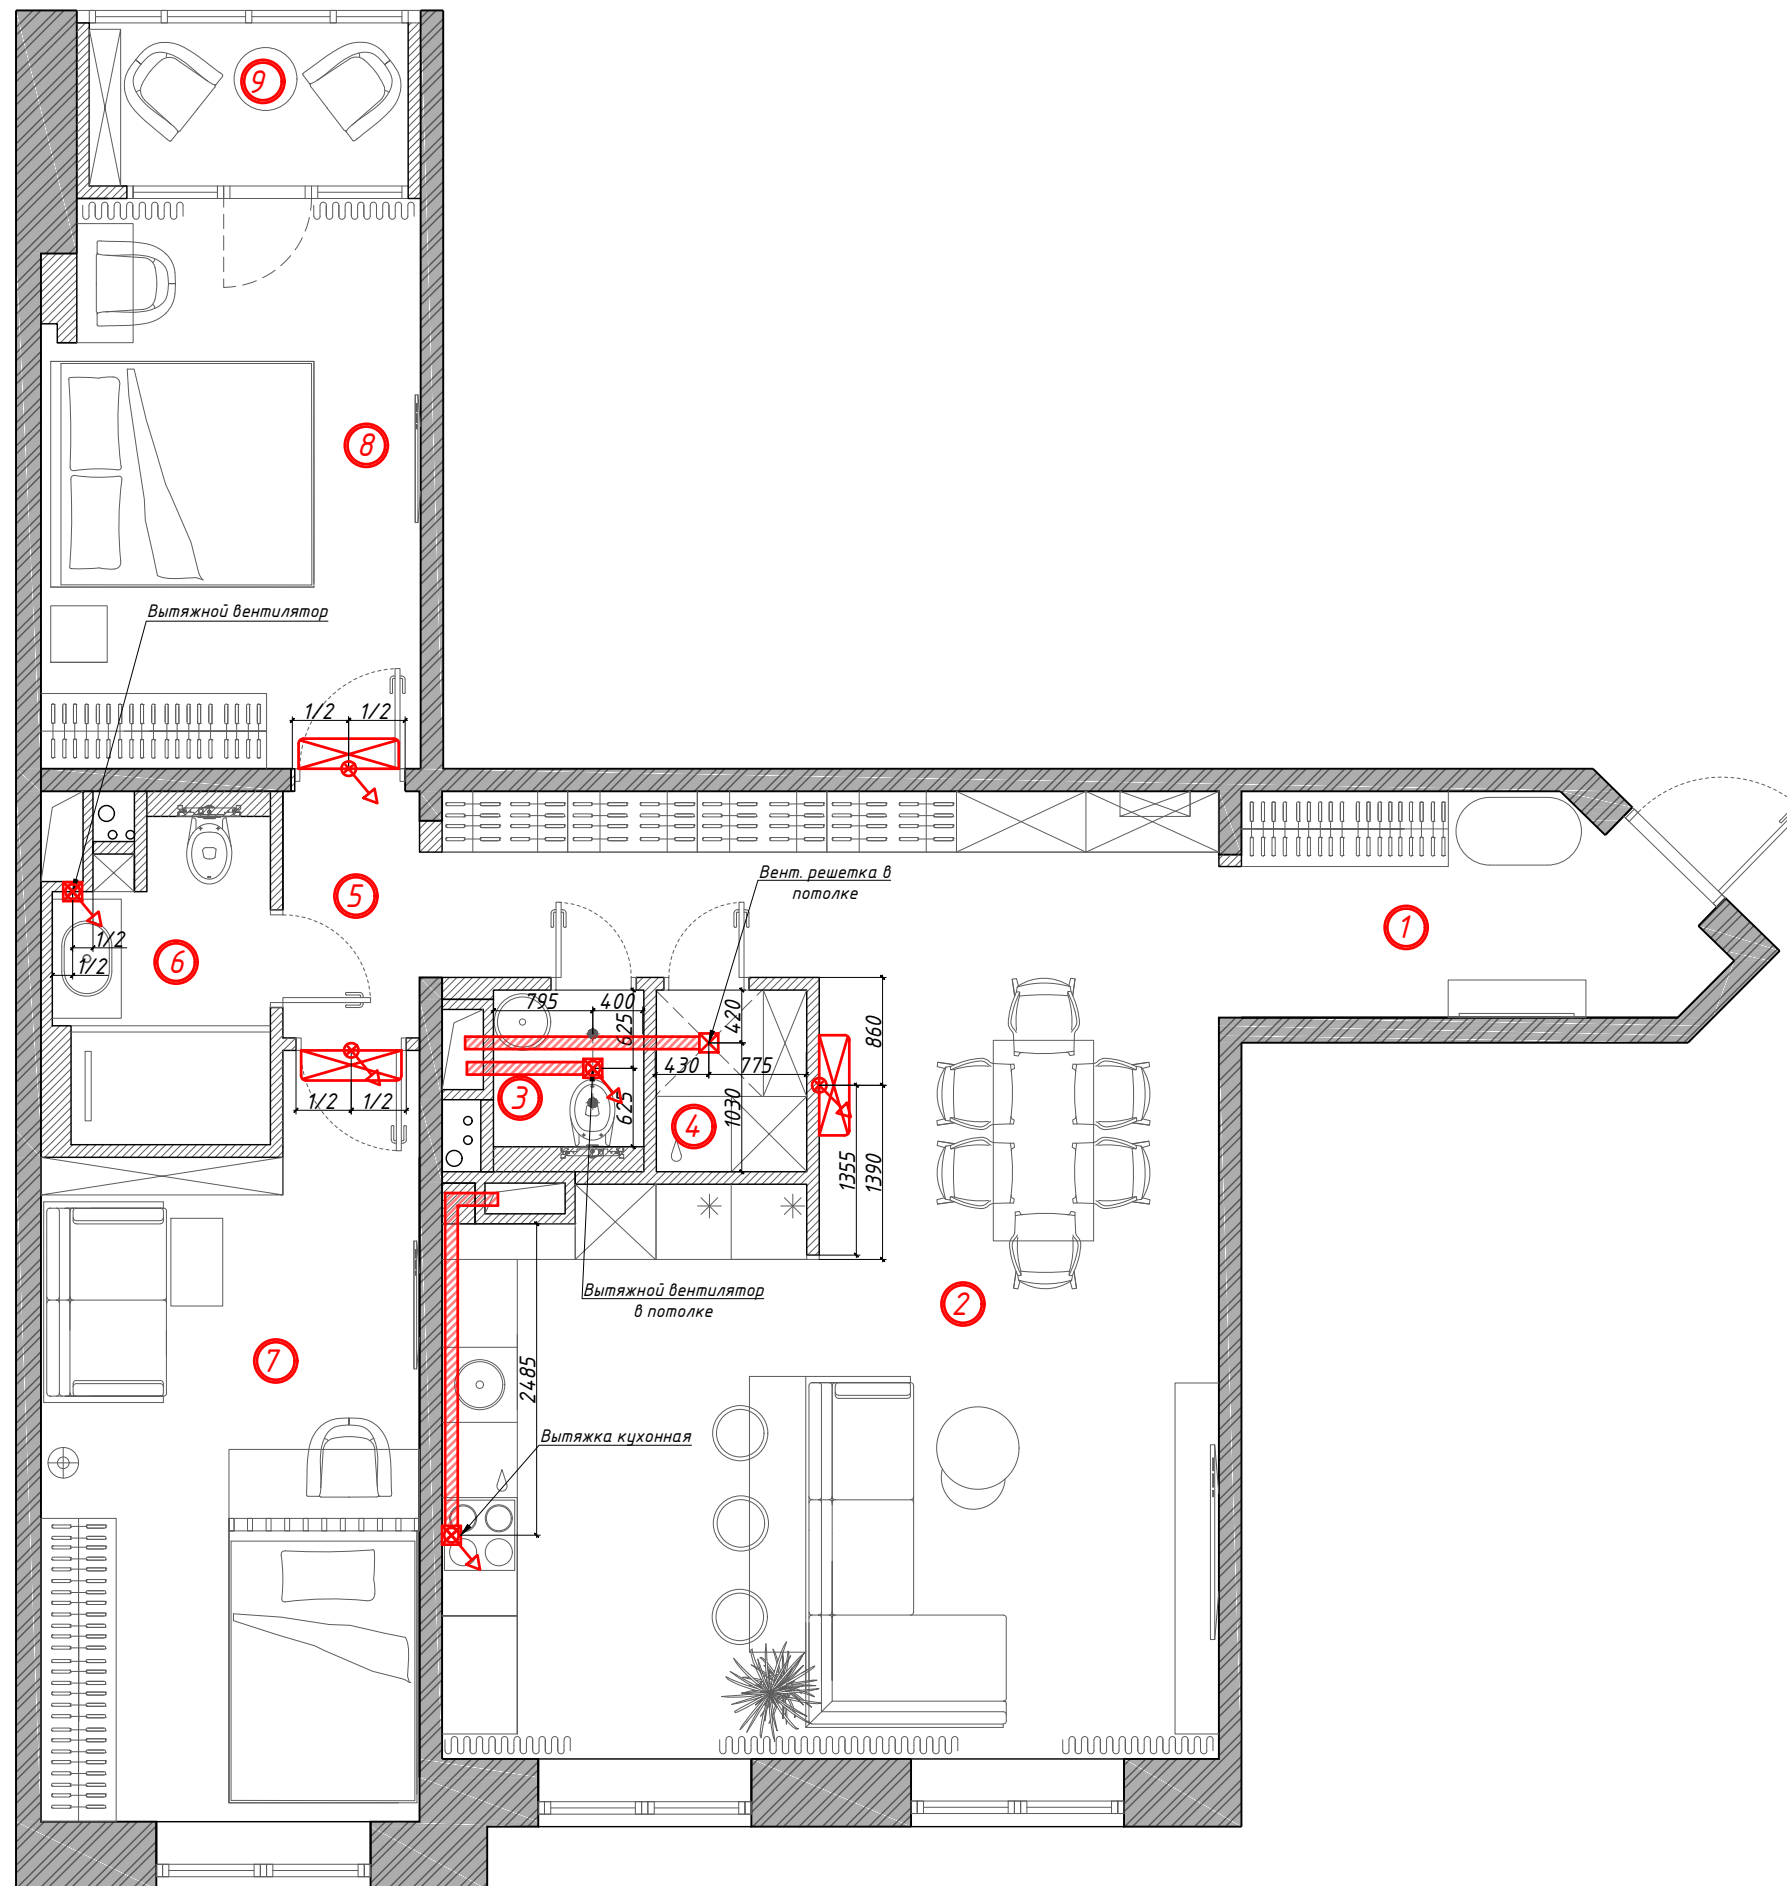

Экспликация:






№	Наименование помещения (функц. зоны)	Площадь, м ²
1	Прихожая	6
2	Кухня/столовая/гостиная	42,6
3	Санузел гостевой	1,5
4	Постирочная	1,7
5	Коридор	2,1
6	Санузел	4
7	Спальня 1	16,9
8	Спальня 2	13,5
9	Лоджия	3,4
Общая площадь		91,70


Адрес		Дата	Подпись	№ листа	Масштаб	Телефон	88007001762 / 89688314187
Наим. листа	План вентиляции и кондиционирования	Исполнитель	Krystyle	21	1:60	email	kristyle@kri-s.ru
Объект	Жилая квартира	Заказчик				www	kri-s.ru

KRISTYLE
interior design

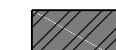ПЛАН РАЗМЕЩЕНИЯ ЭЛЕКТРИЧЕСКОГО ТЕПЛОГО ПОЛА

Условные обозначения:

-  - несущие стены
-  - ненесущие стены
-  - номер помещения по экспликации
-  - зона теплого пола
-  - регулятор теплого пола

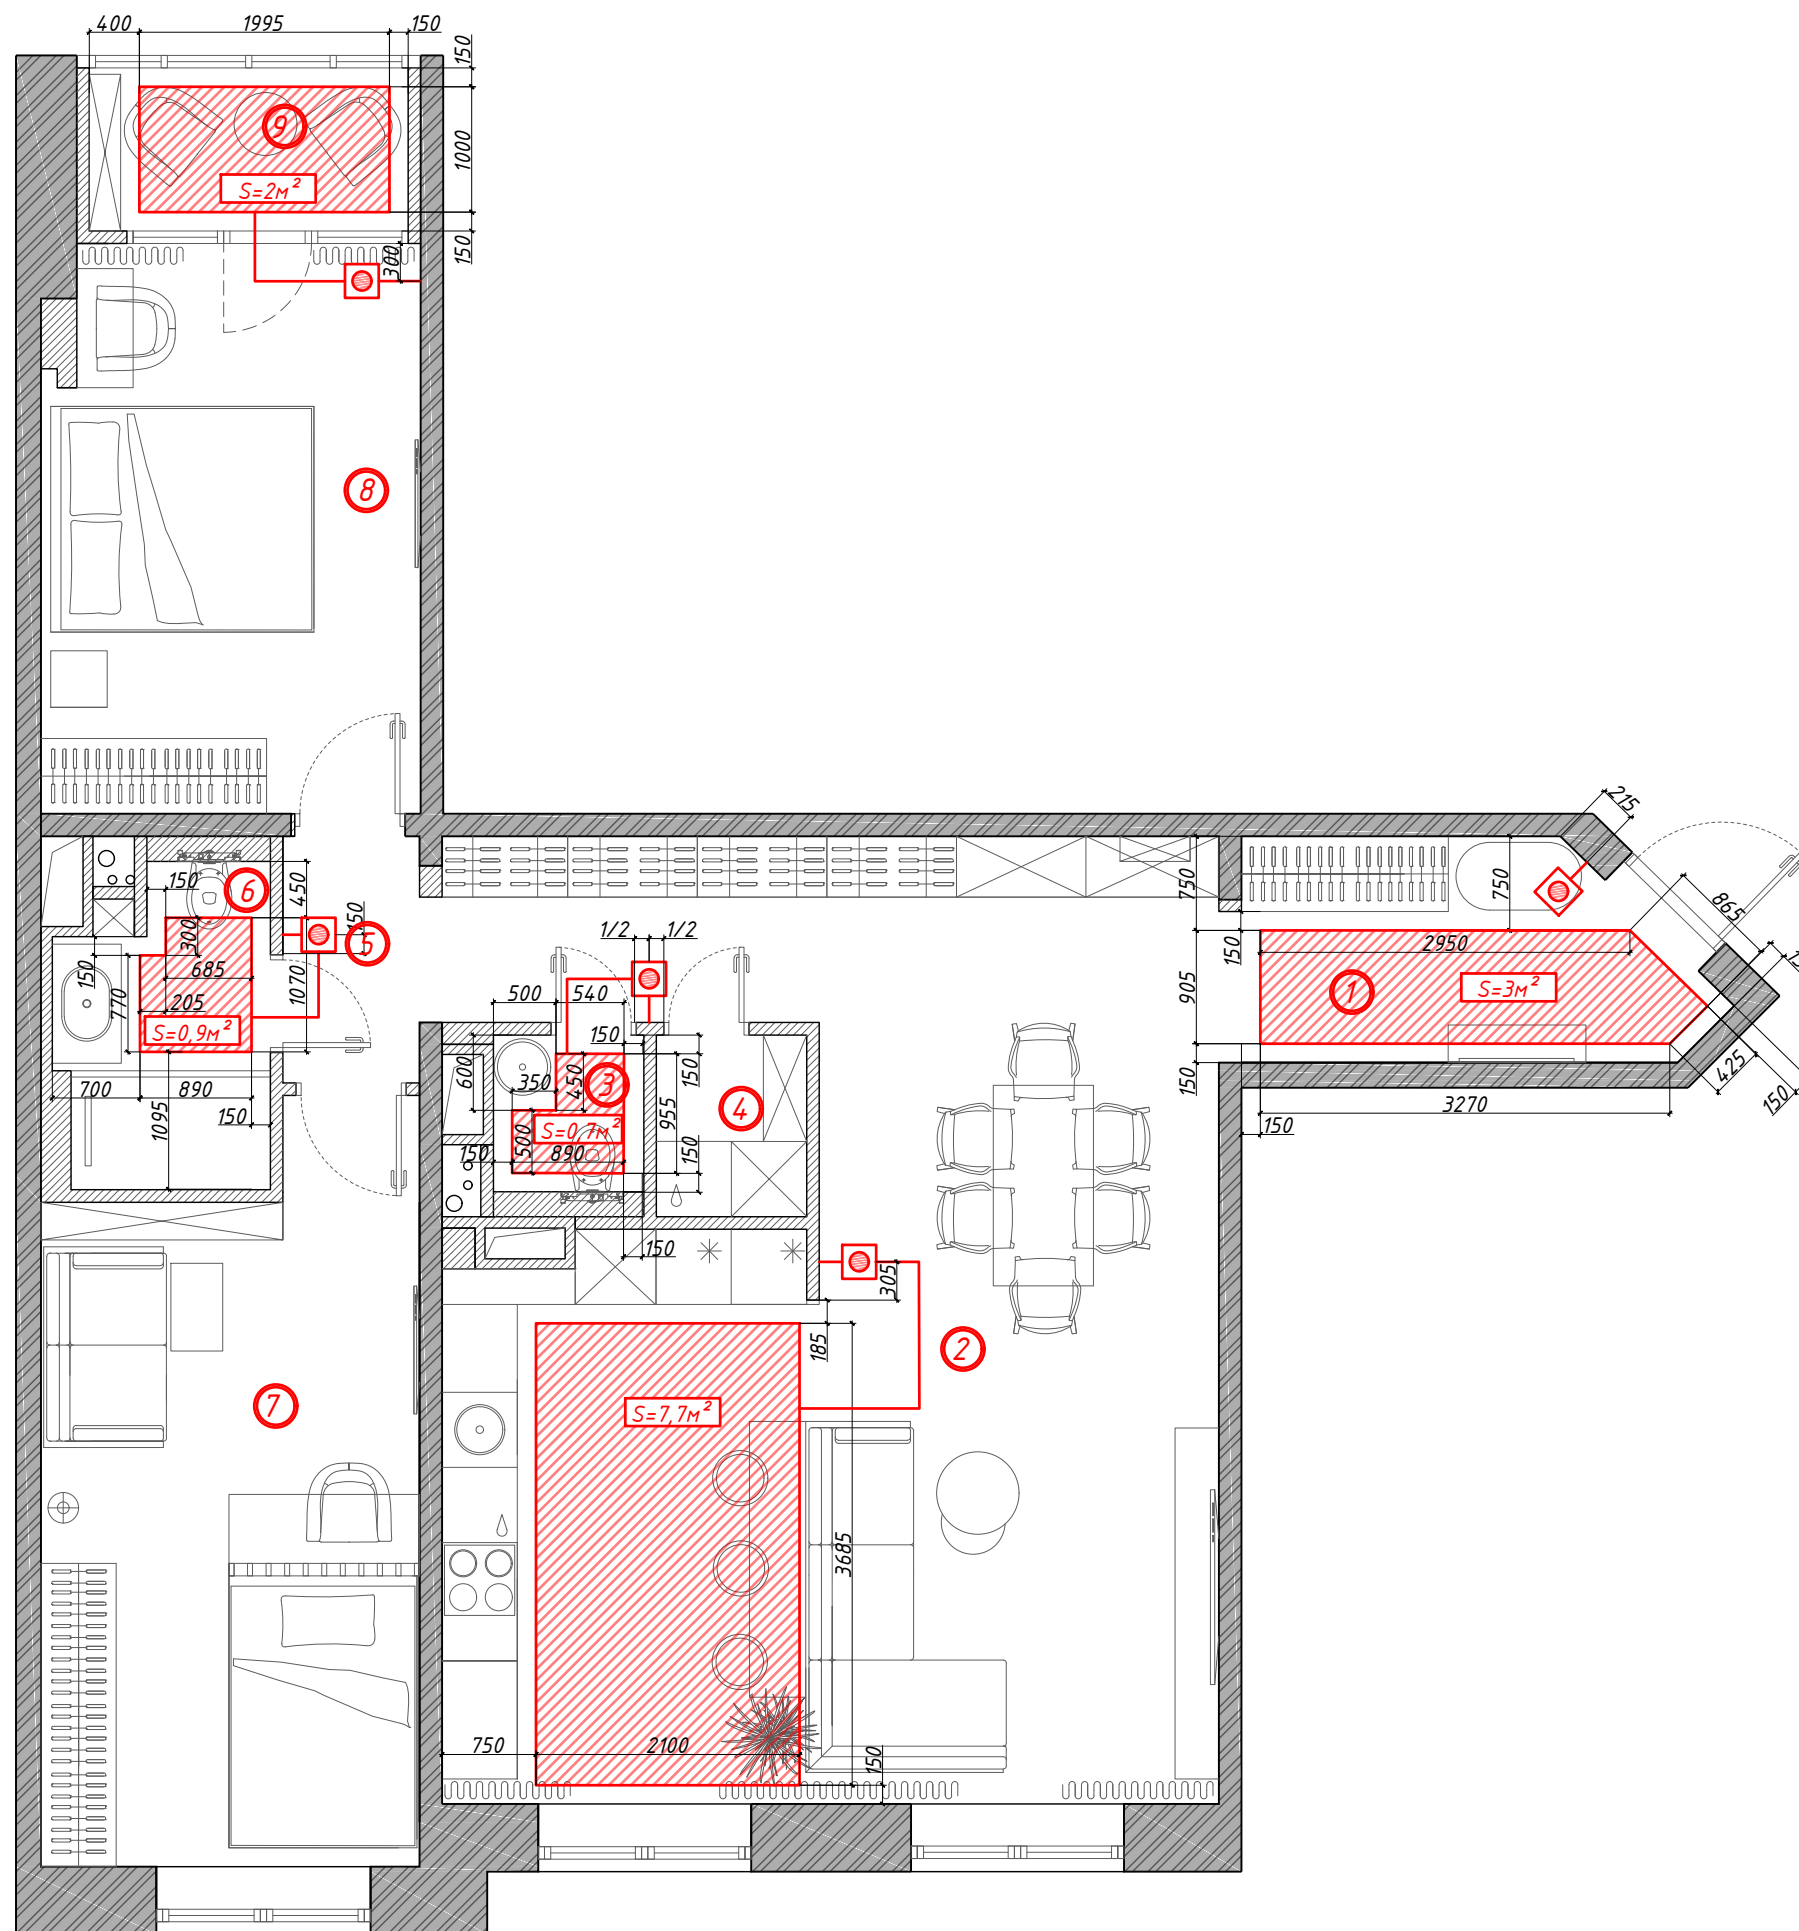


Примечания:

1. Высота установки терморегуляторов 750 мм от УЧП, если в рекомендациях фирмы производителя не указано иное.
2. Общая площадь электрического тёплого пола 14,3 м²





Экспликация:


№	Наименование помещения (функц. зоны)	Площадь, м ²
1	Прихожая	6
2	Кухня/столовая/гостиная	42,6
3	Санузел гостевой	1,5
4	Постирочная	1,7
5	Коридор	2,1
6	Санузел	4
7	Спальня 1	16,9
8	Спальня 2	13,5
9	Лоджия	3,4
Общая площадь		91.70

Адрес		Дата	Подпись	№ листа	Масштаб	Телефон	88007001762 / 89688314187	
Наим. листа	План размещения электр. теплого пола	Исполнитель	Krystyle	22	1:60	email	kristyle@kri-s.ru	
Объект	Жилая квартира	Заказчик				www	kri-s.ru	

ПЛАН РАЗМЕЩЕНИЯ САНТЕХНИЧЕСКОГО ОБОРУДОВАНИЯ

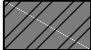Условные обозначения:

-  - несущие стены
-  - ненесущие стены
-  - номер помещения по экспликации
-  - ось привязки сантехнического оборудования

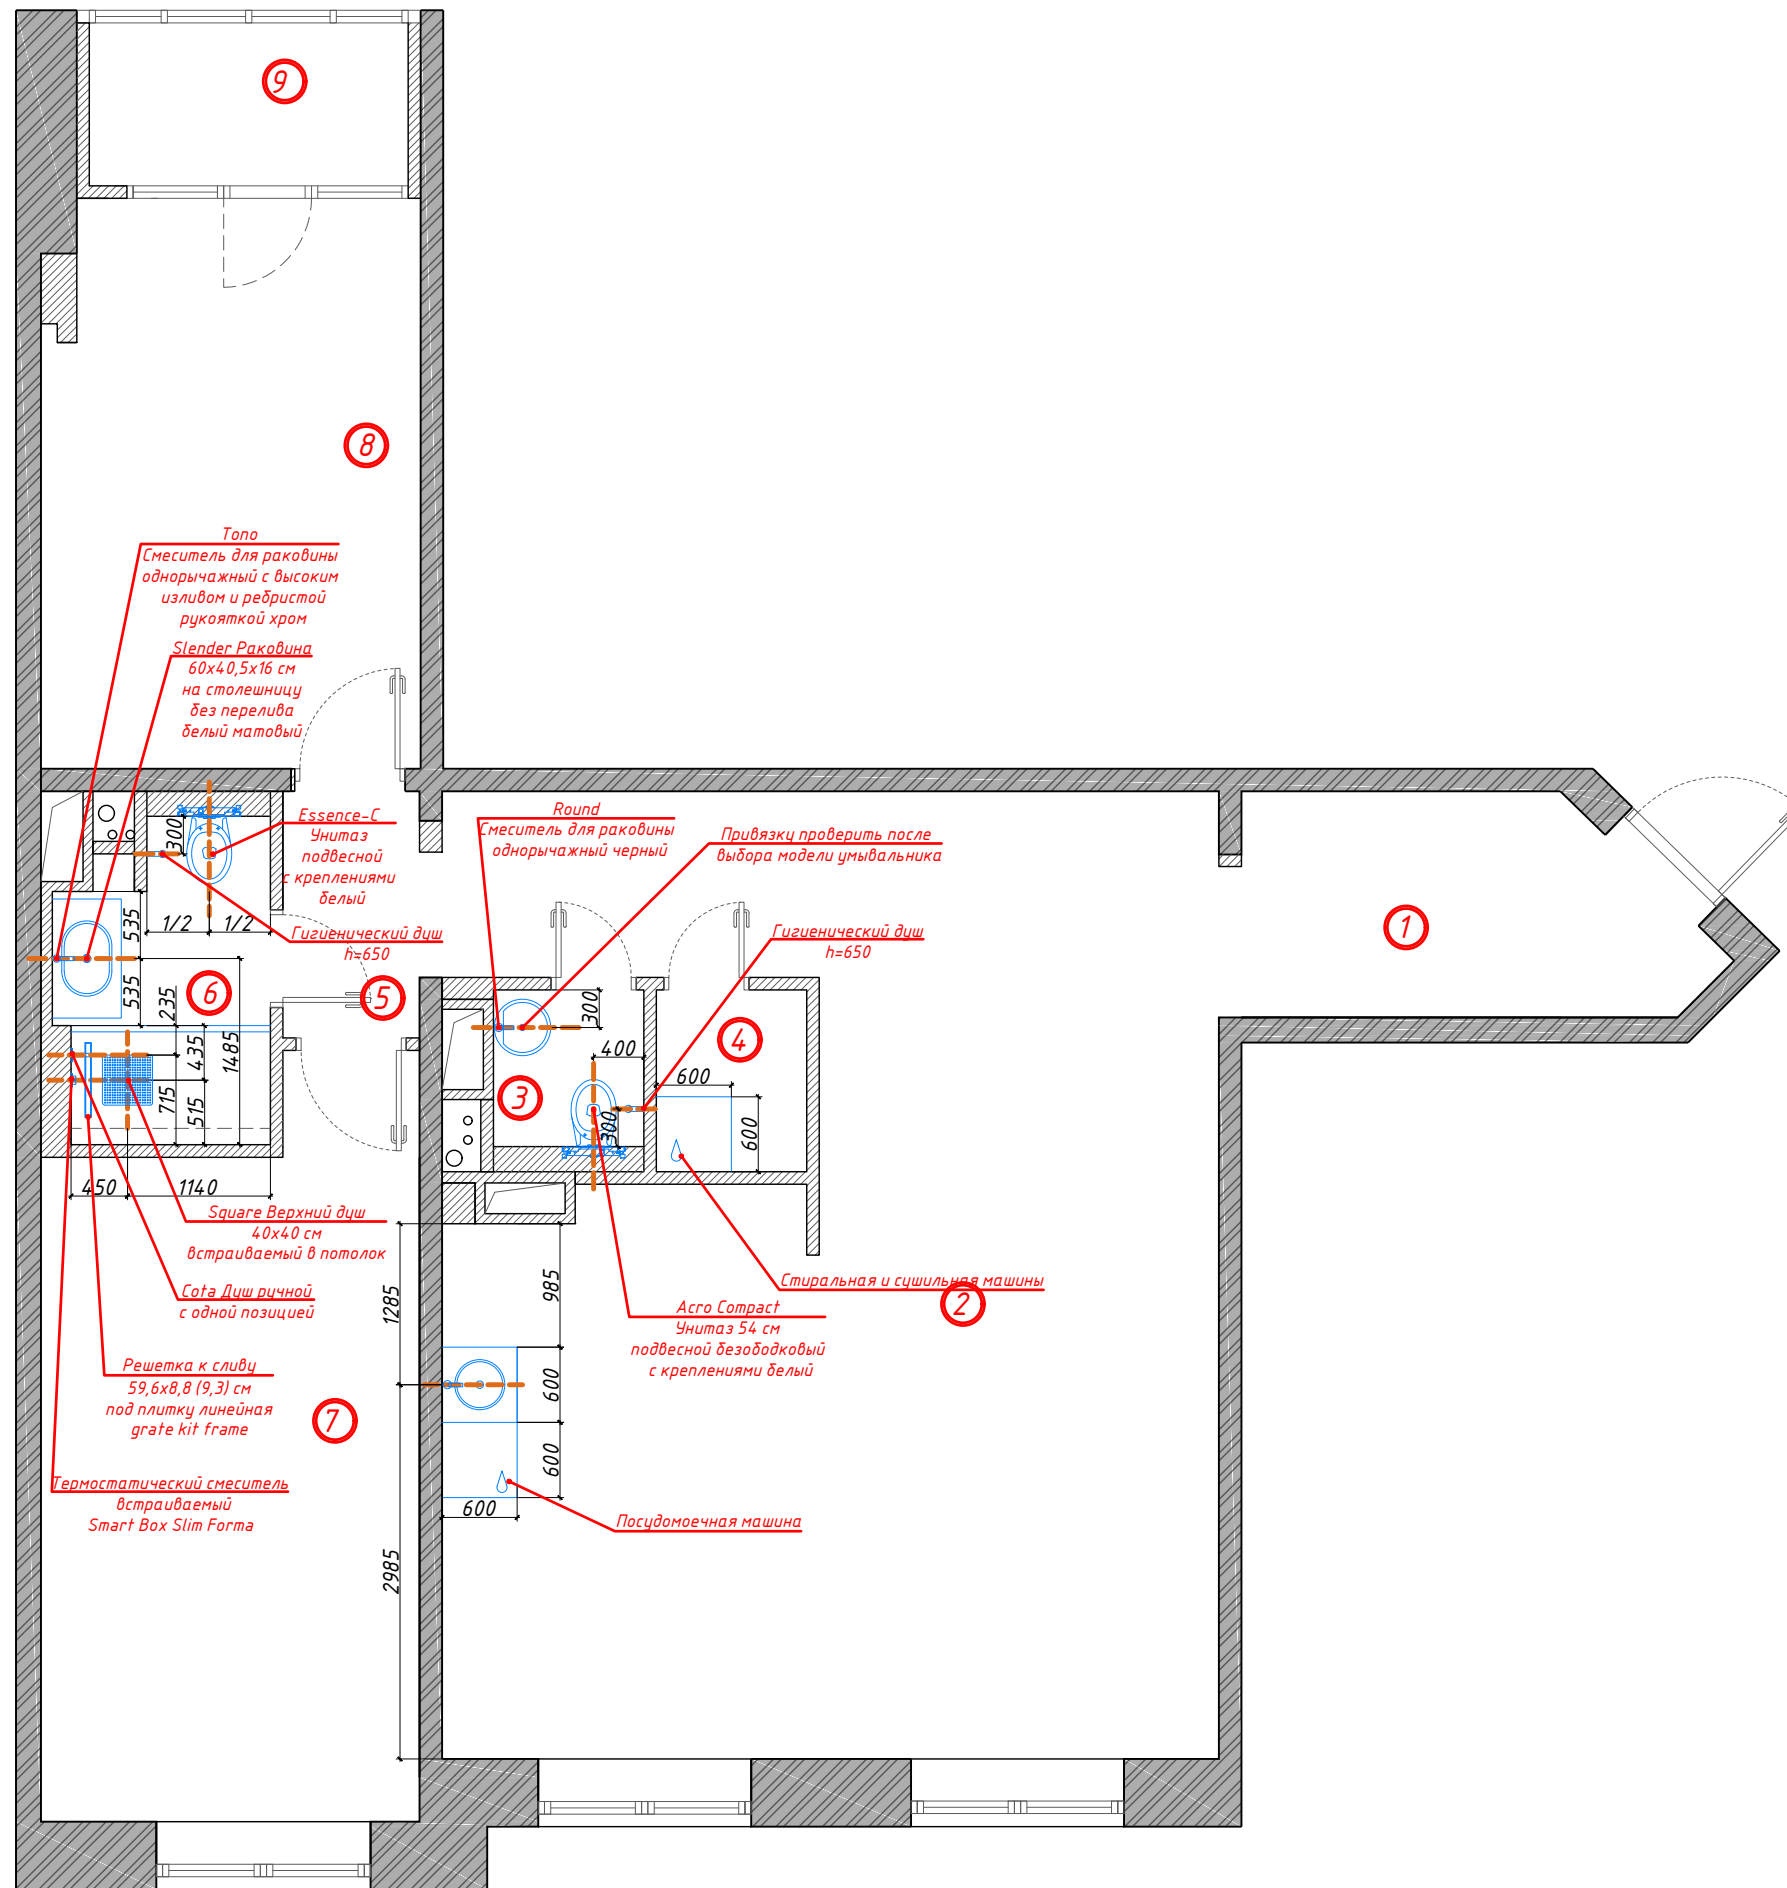

- Примечания:
1. Высотные привязки сантехники см. на развёртках.
 2. Привязки проверить после выбора всех позиций сантехники.

Экспликация:




№	Наименование помещения (функц. зоны)	Площадь, м ²
1	Прихожая	6
2	Кухня/столовая/гостиная	42,6
3	Санузел гостевой	1,5
4	Постирочная	1,7
5	Коридор	2,1
6	Санузел	4
7	Спальня 1	16,9
8	Спальня 2	13,5
9	Лоджия	3,4
Общая площадь		91,70


Адрес		Дата	Подпись	№ листа	Масштаб	Телефон	88007001762 / 89688314187
Наим. листа	План размещения сантех. оборудования	Исполнитель	Krystyle	23	1:60	email	kristyle@kri-s.ru
Объект	Жилая квартира	Заказчик				www	kri-s.ru

KRISTYLE
interior design

ПЛАН ОБОЗНАЧЕНИЯ РАЗВЕРТОК

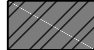Условные обозначения:

-  - несущие стены
-  - ненесущие стены
-  - номер помещения по экспликации

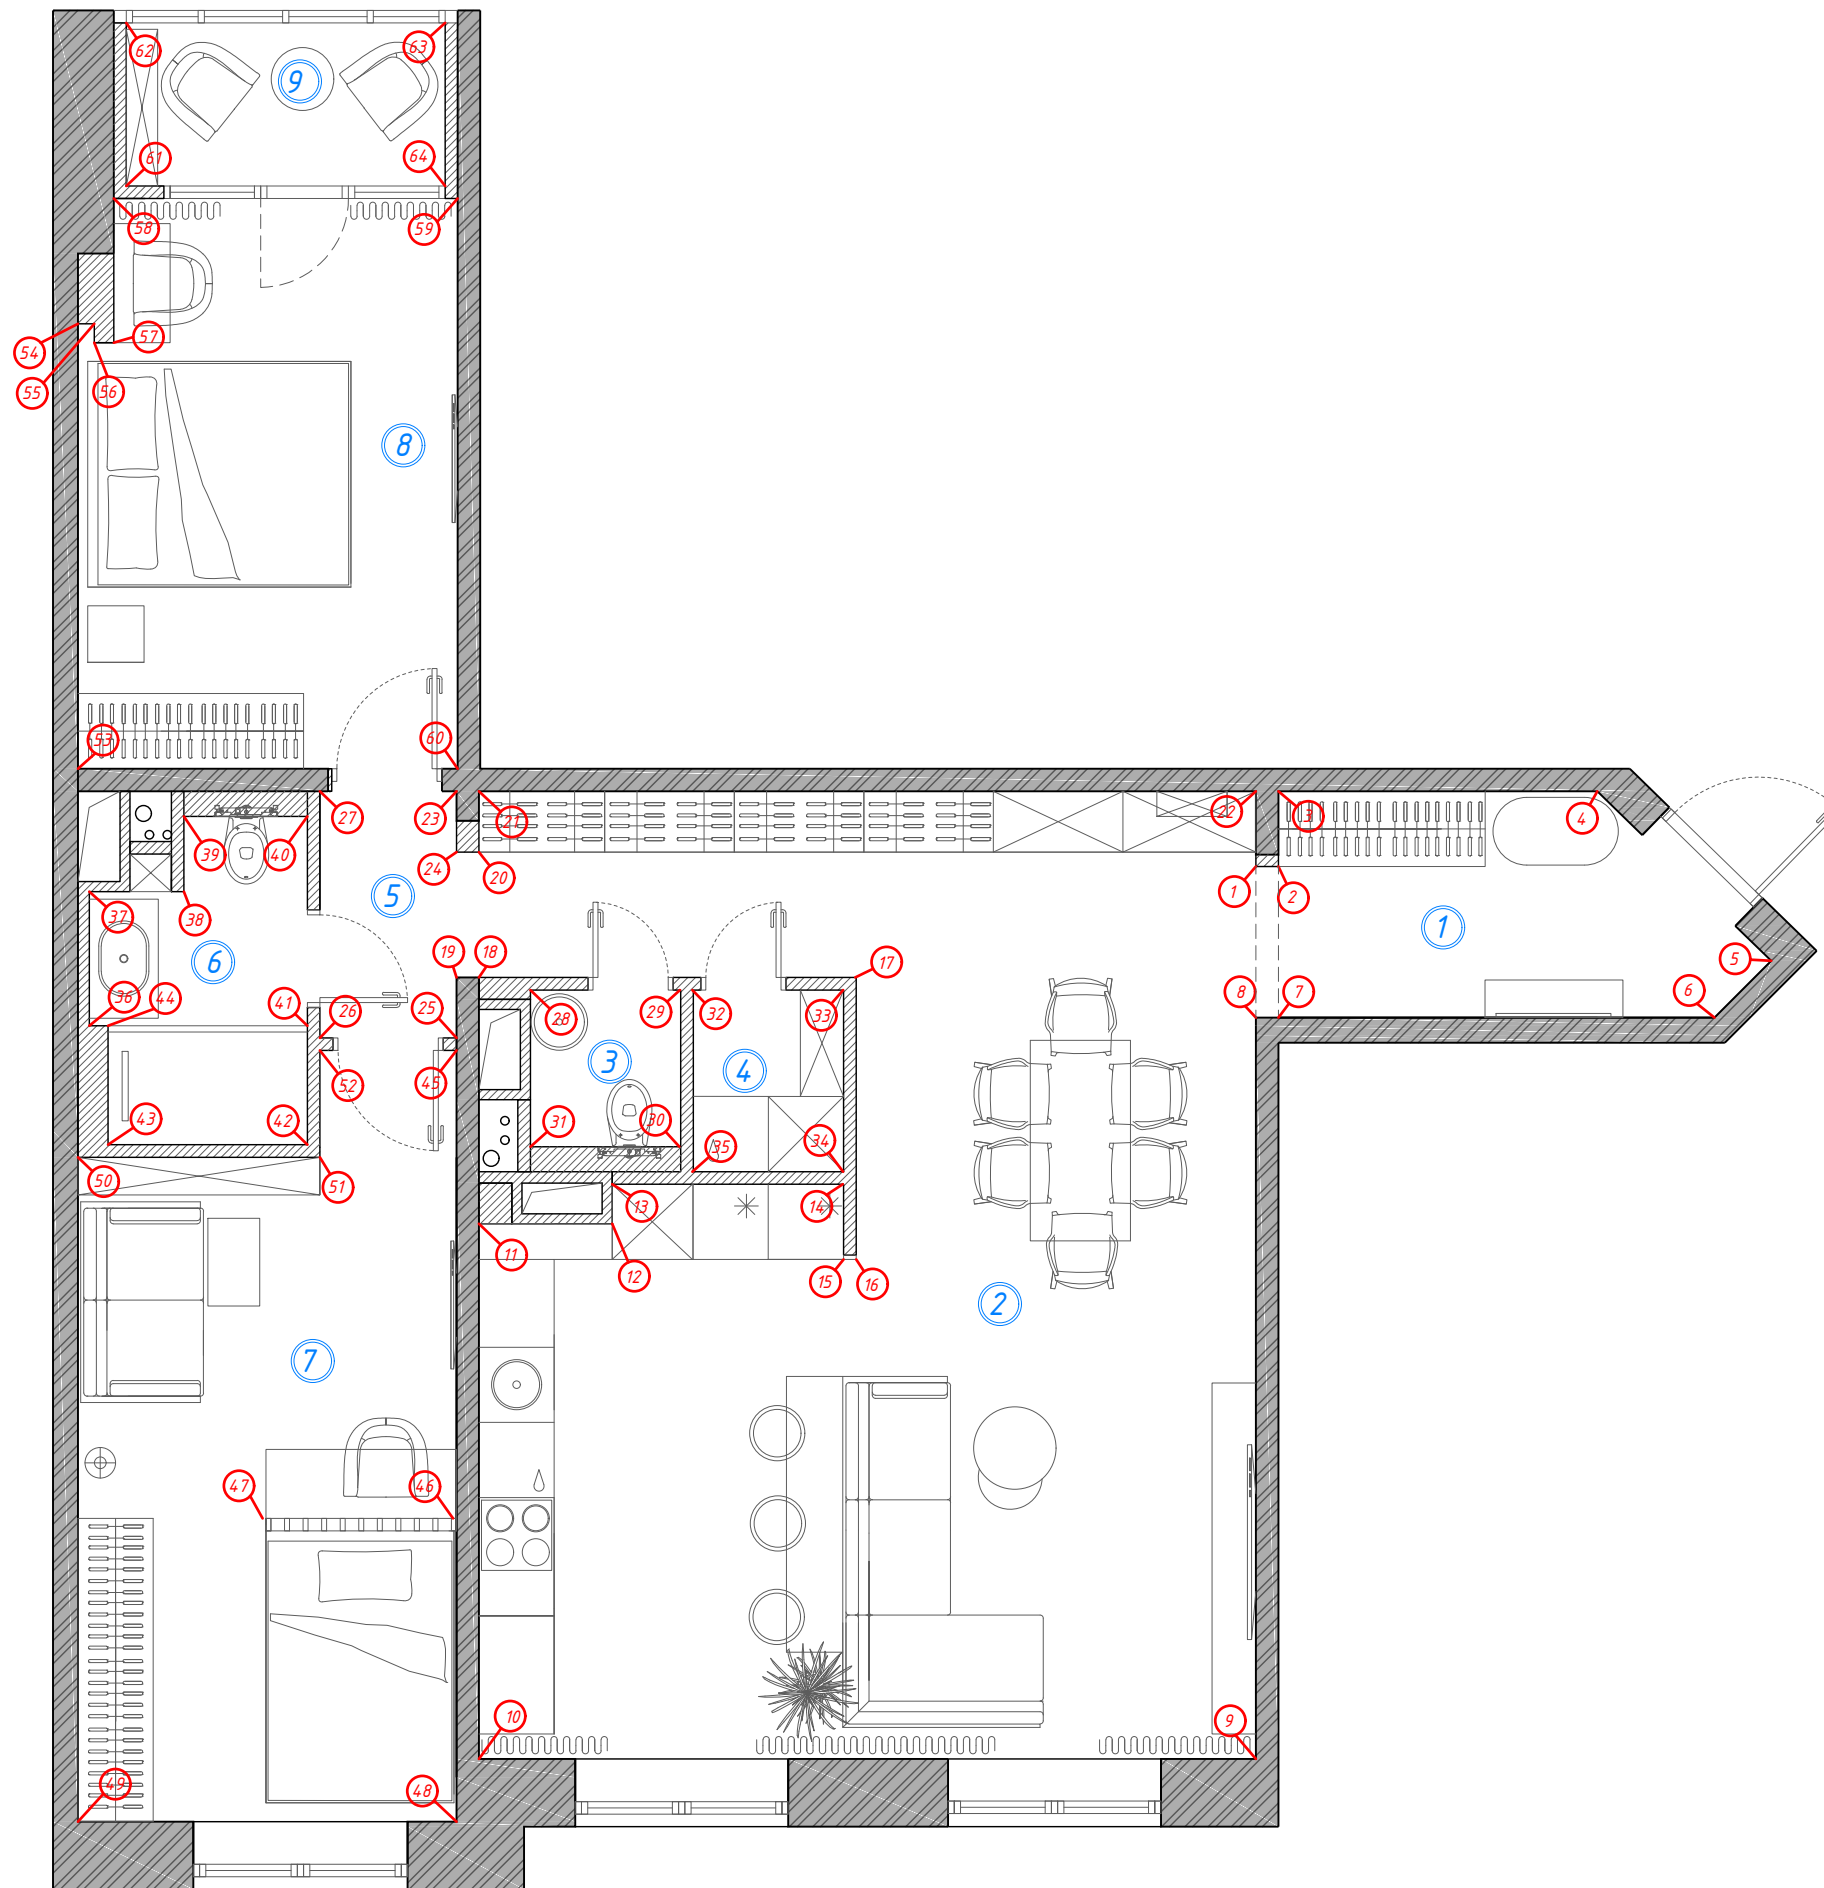


Экспликация:

№	Наименование помещения (функц. зоны)	Площадь, м ²
1	Прихожая	6
2	Кухня/столовая/гостиная	42,6
3	Санузел гостевой	1,5
4	Постирочная	1,7
5	Коридор	2,1
6	Санузел	4
7	Спальня 1	16,9
8	Спальня 2	13,5
9	Лоджия	3,4
Общая площадь		91,70




Адрес		Дата	Подпись	№ листа	Масштаб
Наим. листа	План обозначения разверток	Исполнитель	Krystyle	24	1:60
Объект	Жилая квартира	Заказчик			


Телефон	88007001762 / 89688314187
email	kristyle@kri-s.ru
www	kri-s.ru

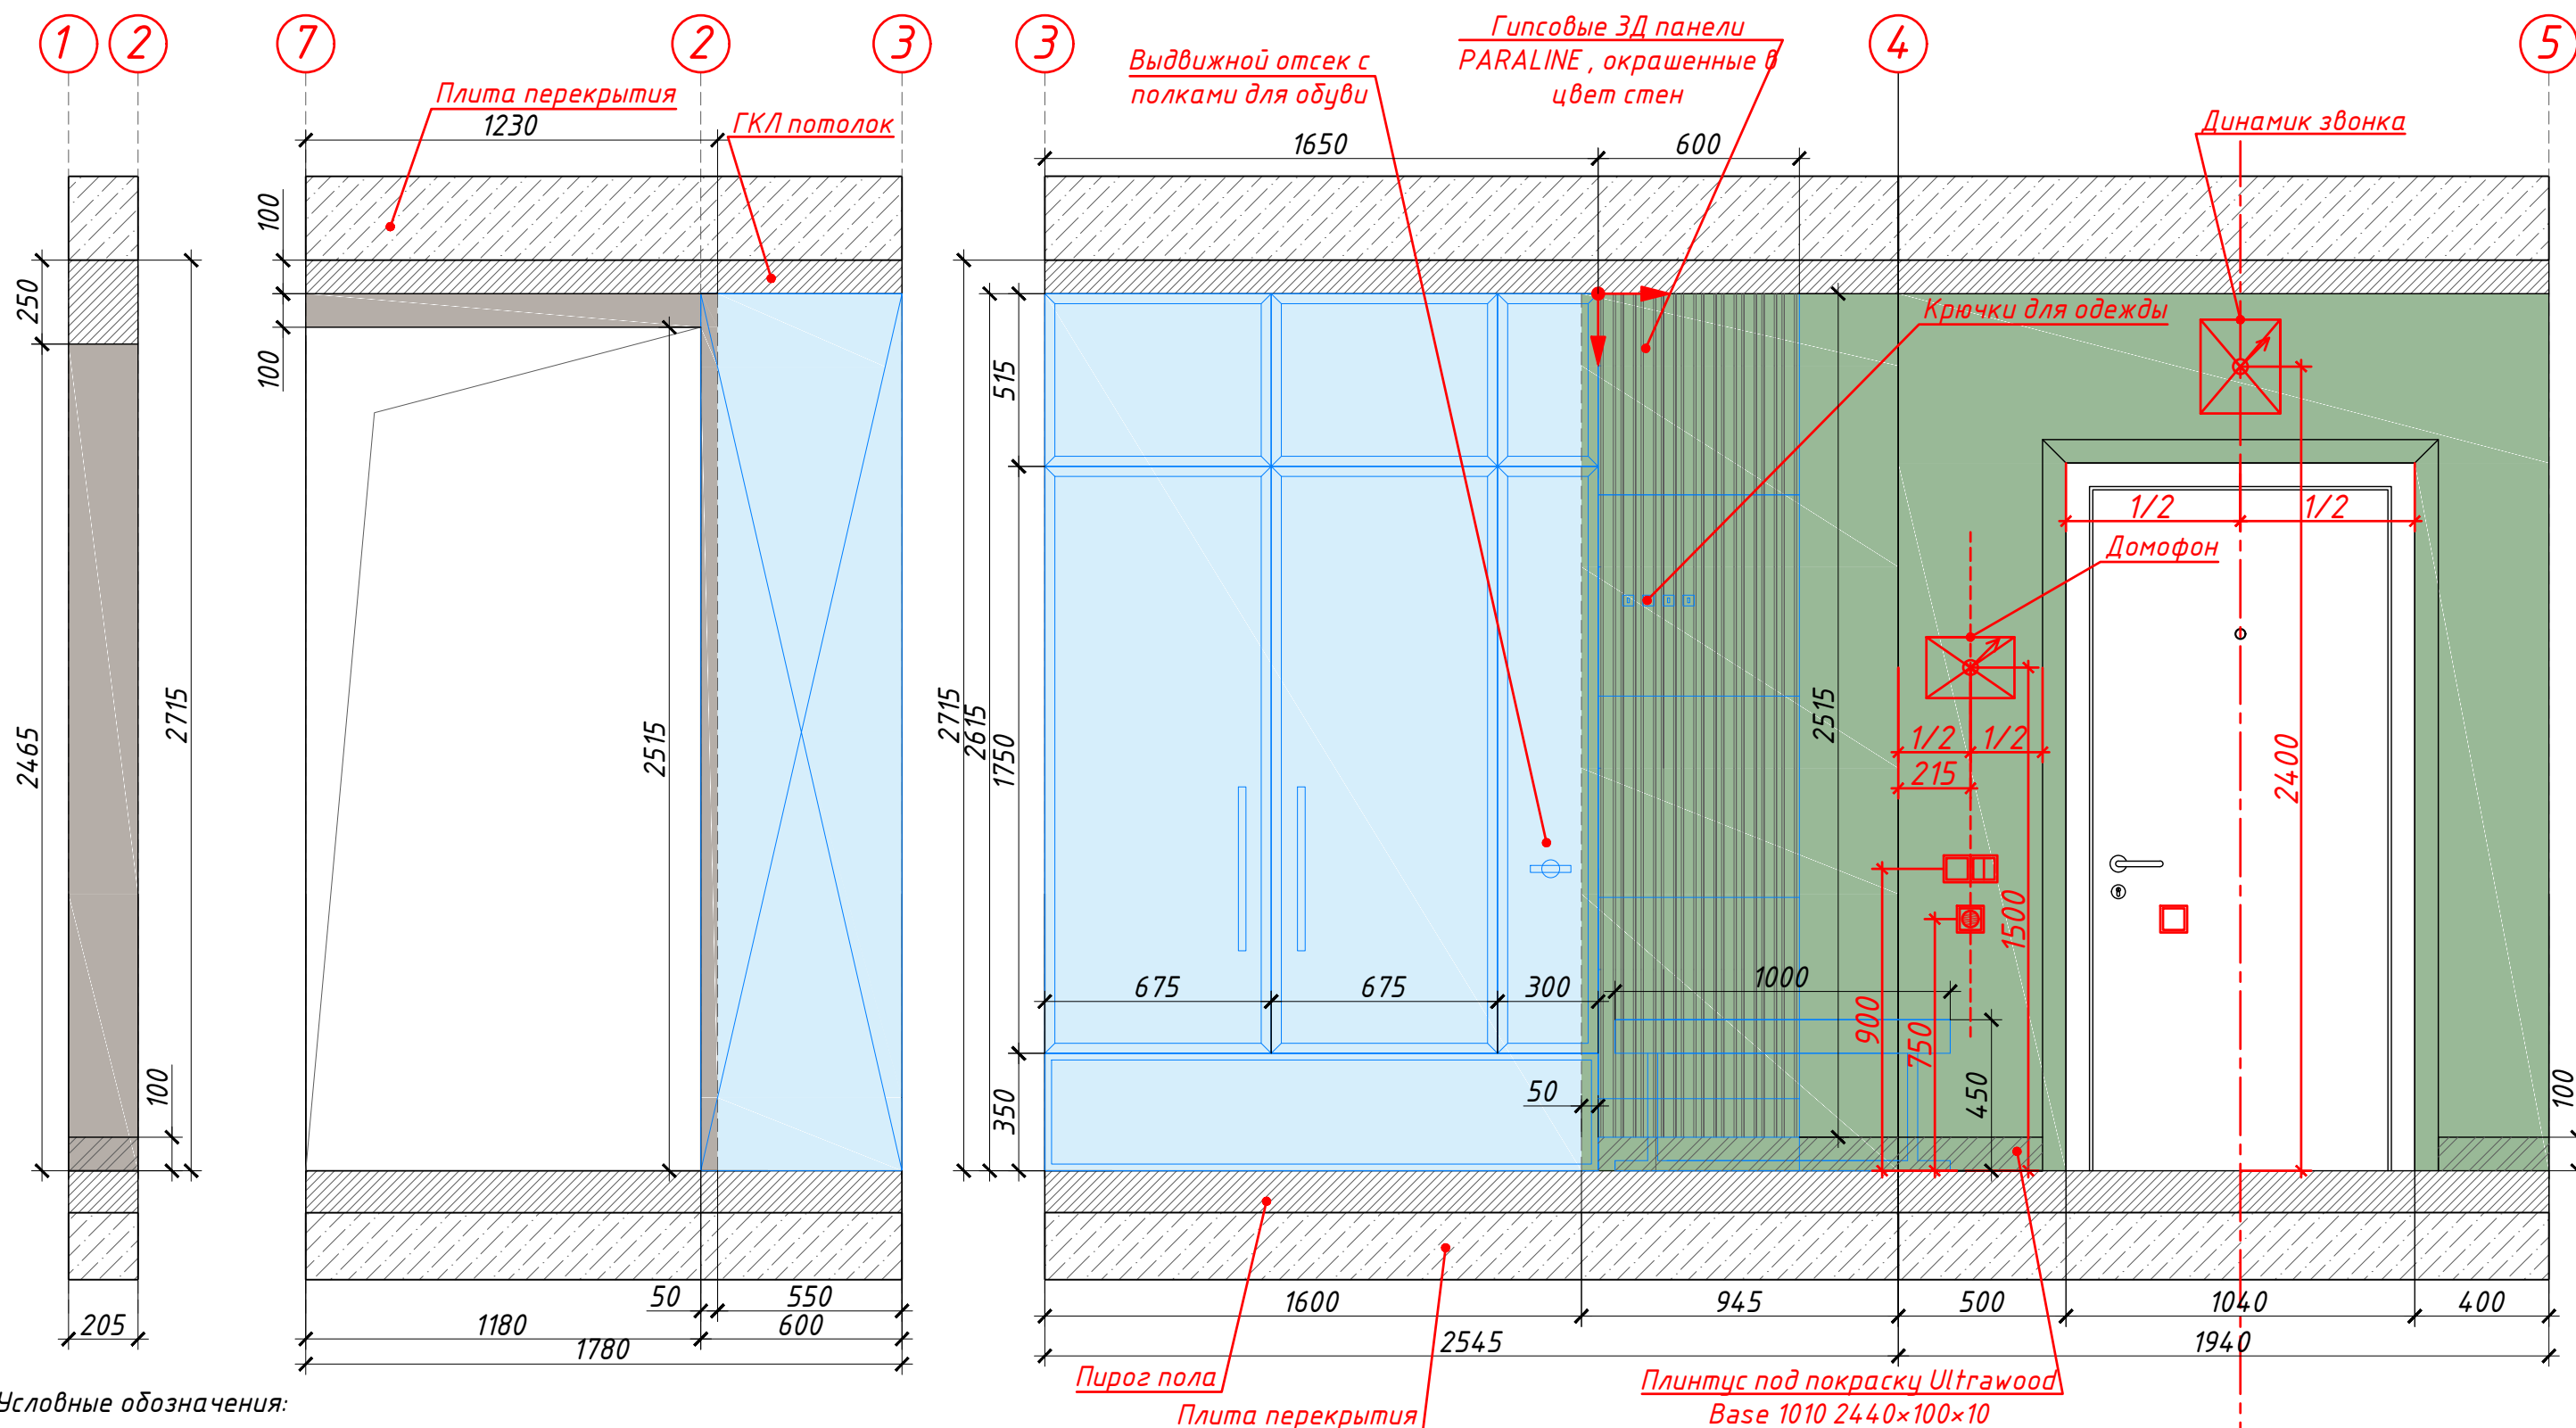




Условные обозначения:

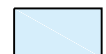-  - покраска в чёрный цвет
-  - покраска в зелёный цвет
-  - покраска в белый базовый цвет

Адрес		Дата	Подпись	№ листа	Масштаб	Телефон	88007001762 / 89688314187	
Наим. листа	Развертки прихожей	Исполнитель	Krystyle	25	1:20	email	kristyle@kri-s.ru	
Объект	Жилая квартира	Заказчик				www	kri-s.ru	


РАЗВЕРТКА КУХНИ-ГОСТИНОЙ

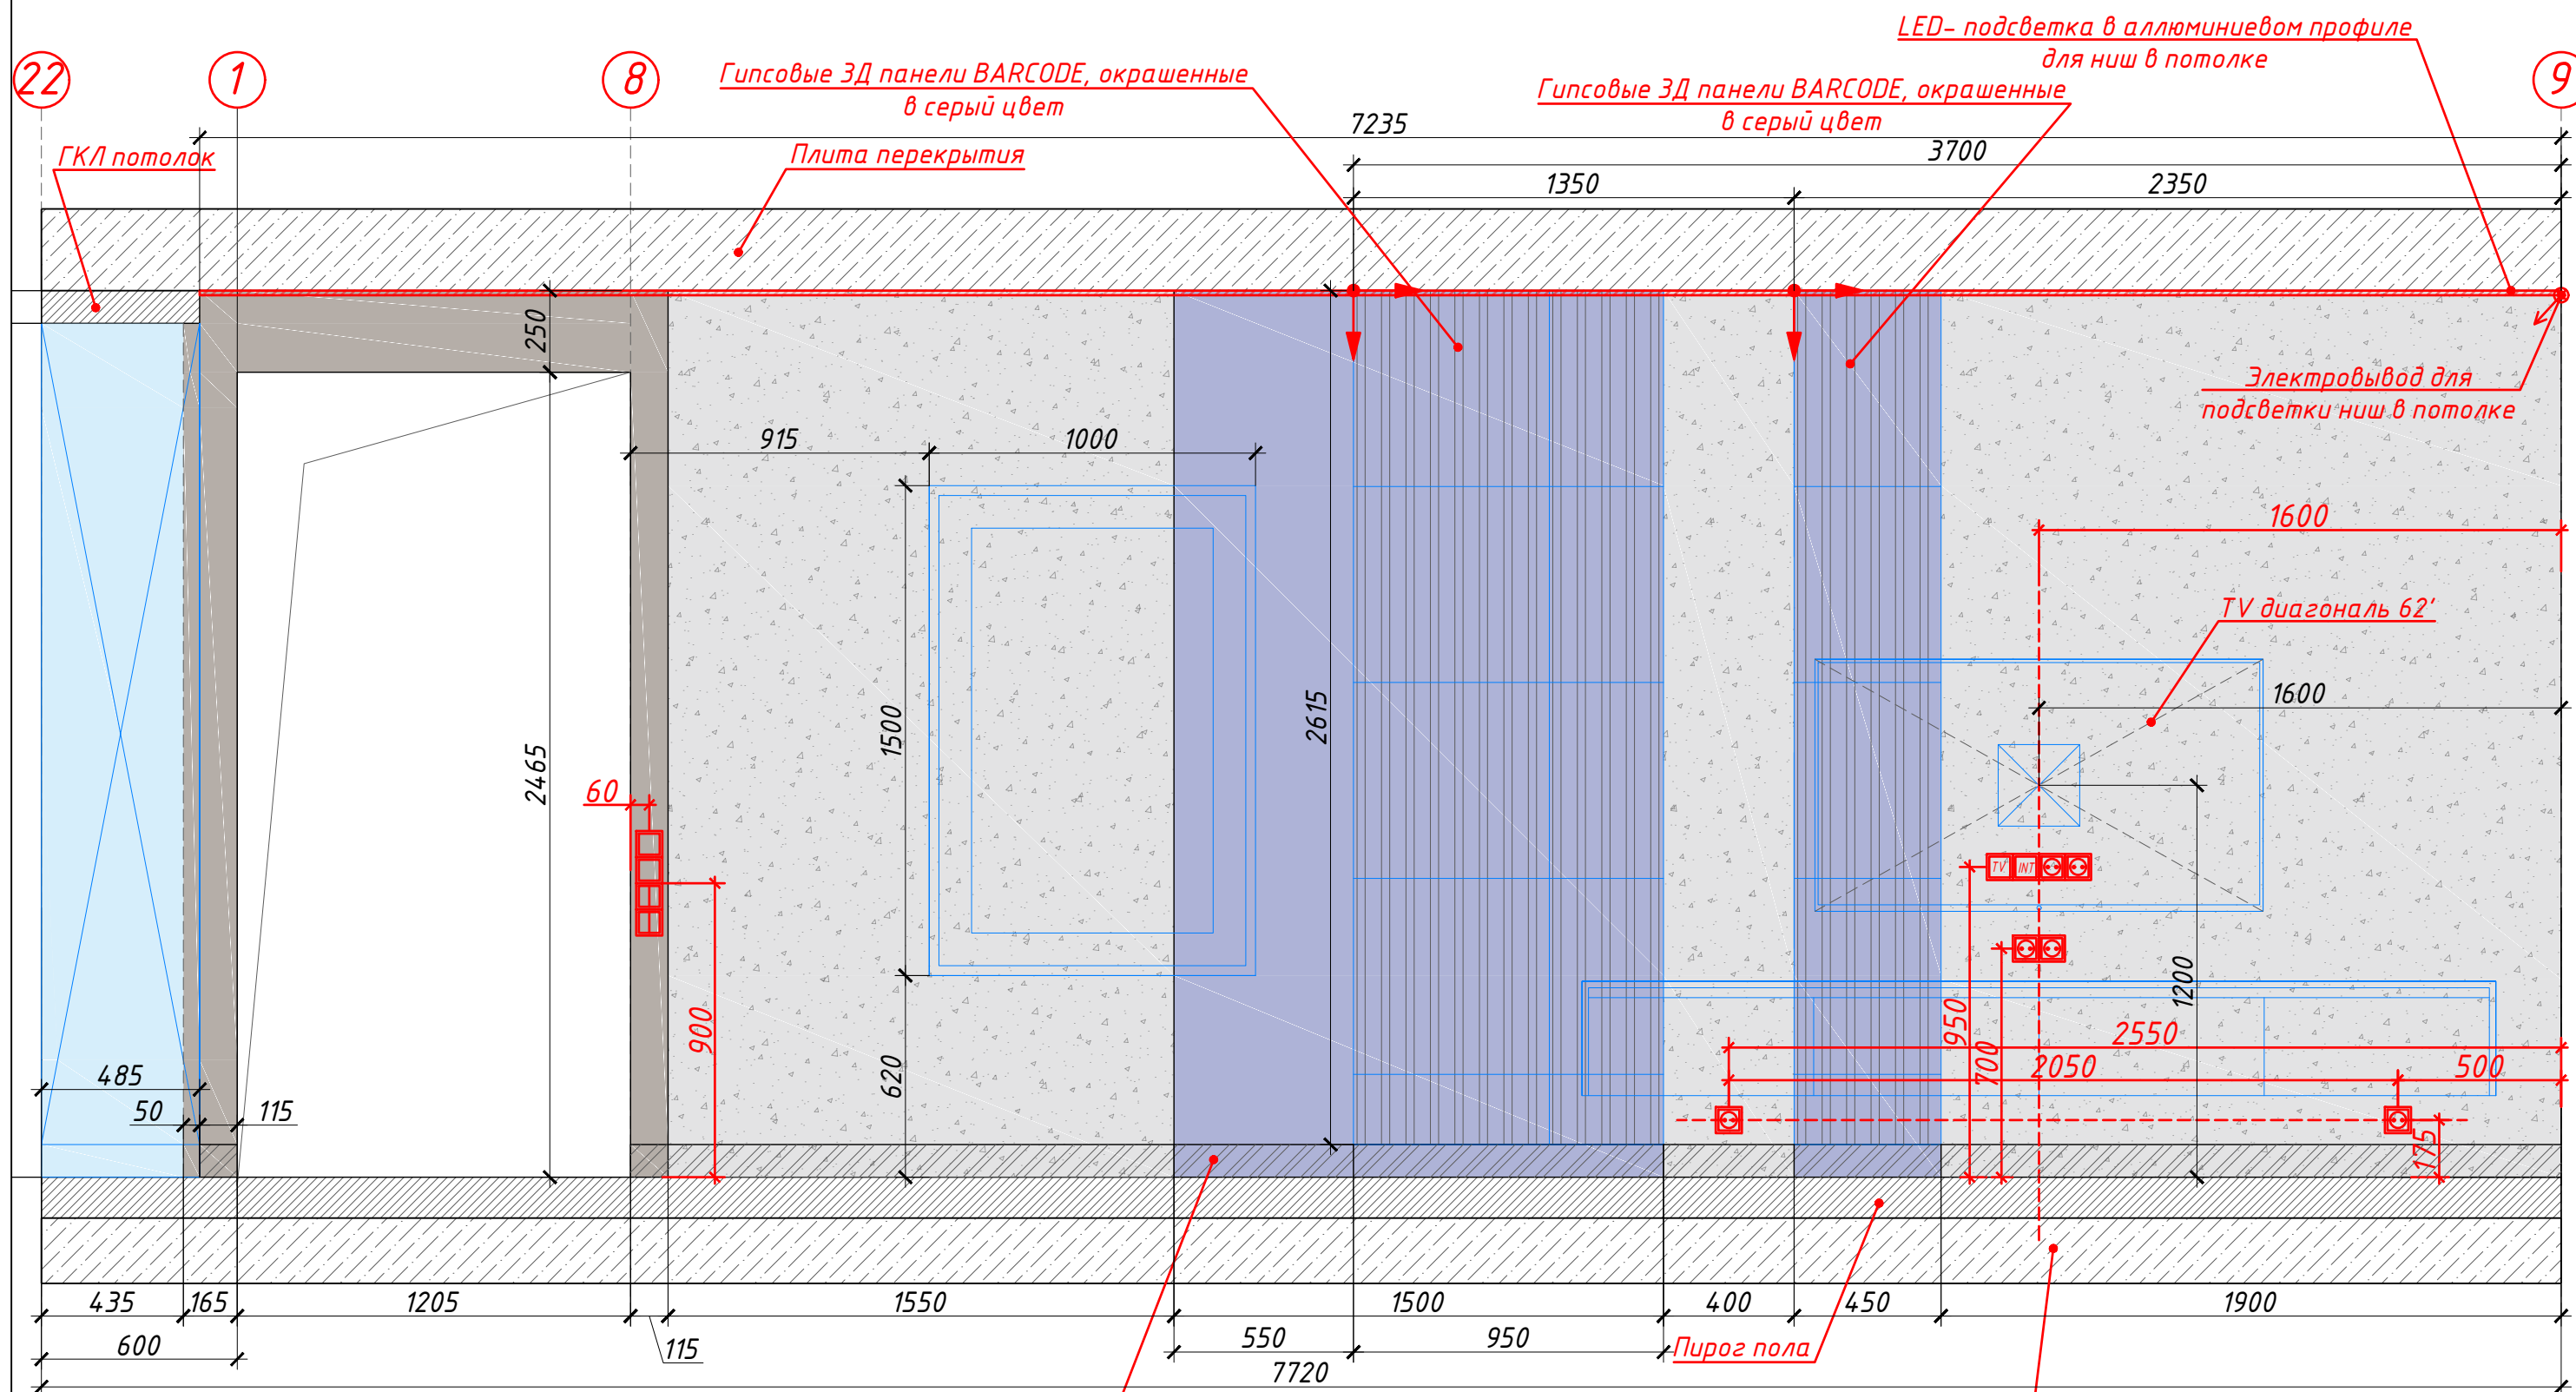

Условные обозначения:

- покраска в чёрный цвет
- покраска в серый цвет
- покраска в белый базовый цвет
- декоративная штукатурка


Адрес		Дата	Подпись	№ листа	Масштаб	Телефон	88007001762 / 89688314187	
Наим. листа	Развертка кухни-гостиной	Исполнитель	Krystyle	27	1:20	email	kristyle@kri-s.ru	
Объект	Жилая квартира	Заказчик				www	kri-s.ru	

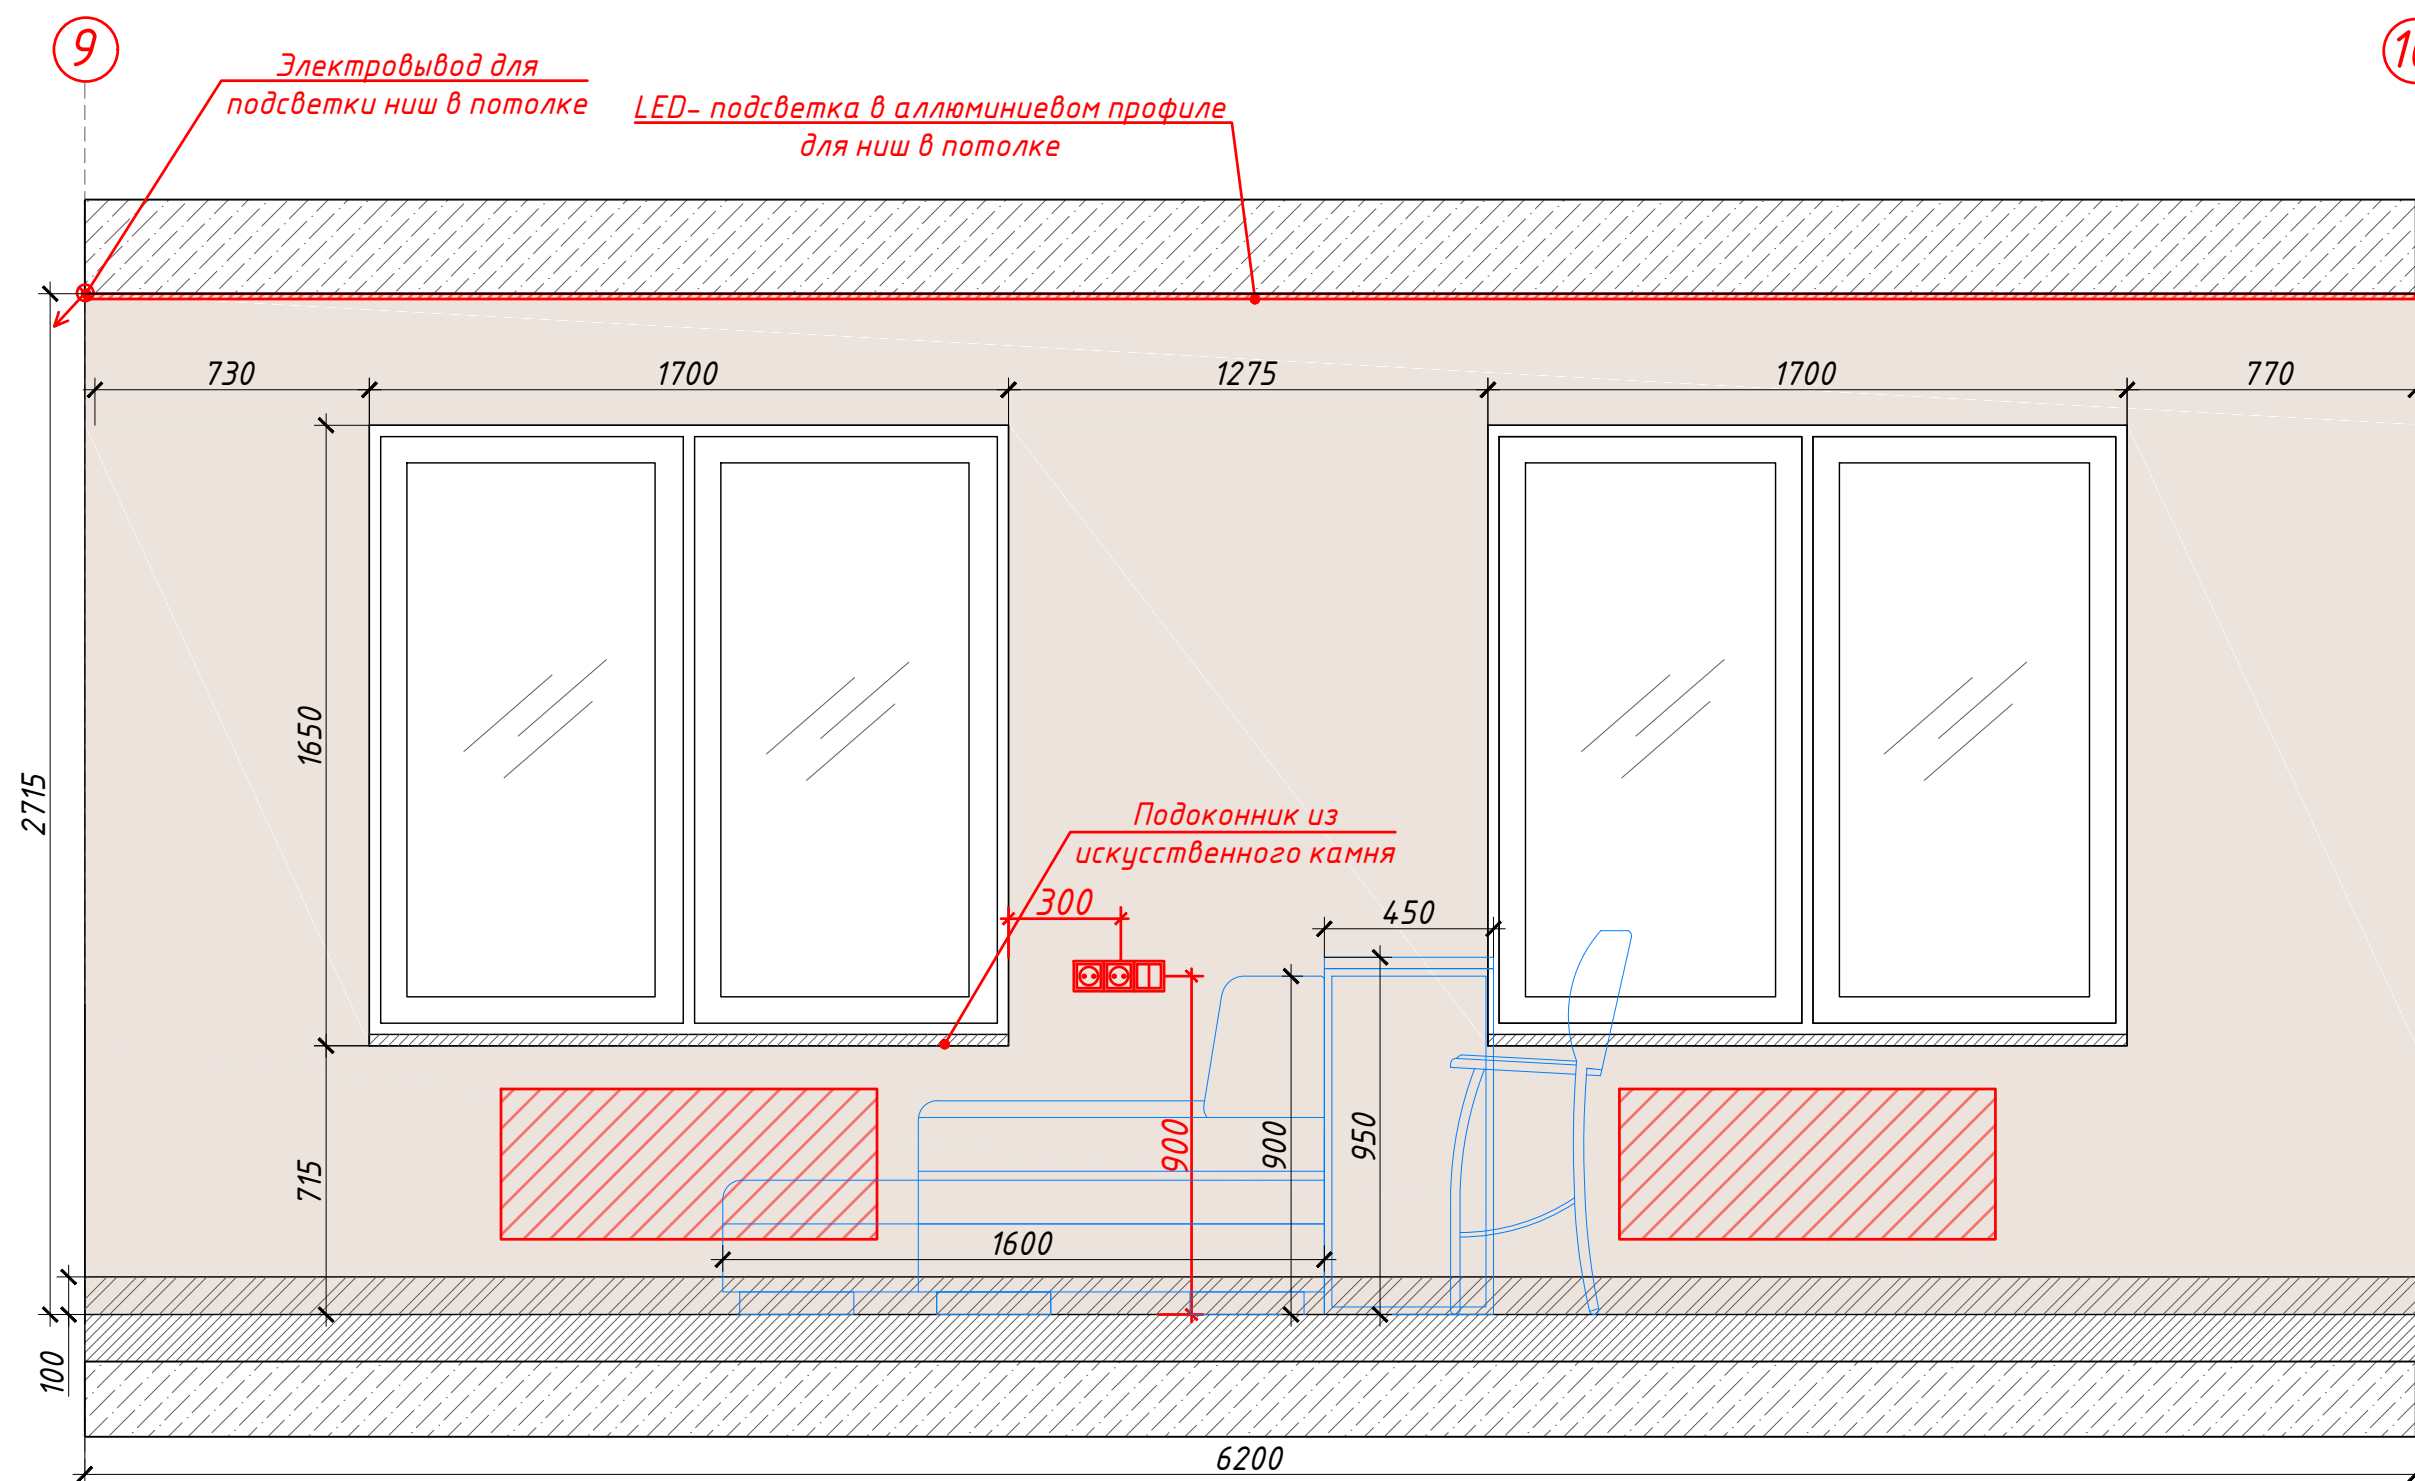


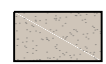
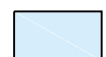
Условные обозначения:


- покраска в светло-бежевый цвет


Адрес		Дата	Подпись	№ листа	Масштаб	Телефон	88007001762 / 89688314187	KRISTYLE interior design
Наим. листа	Развертки кухни-гостиной	Исполнитель	Krystyle	28	1:20	email	kristyle@kri-s.ru	
Объект	Жилая квартира	Заказчик				www	kri-s.ru	

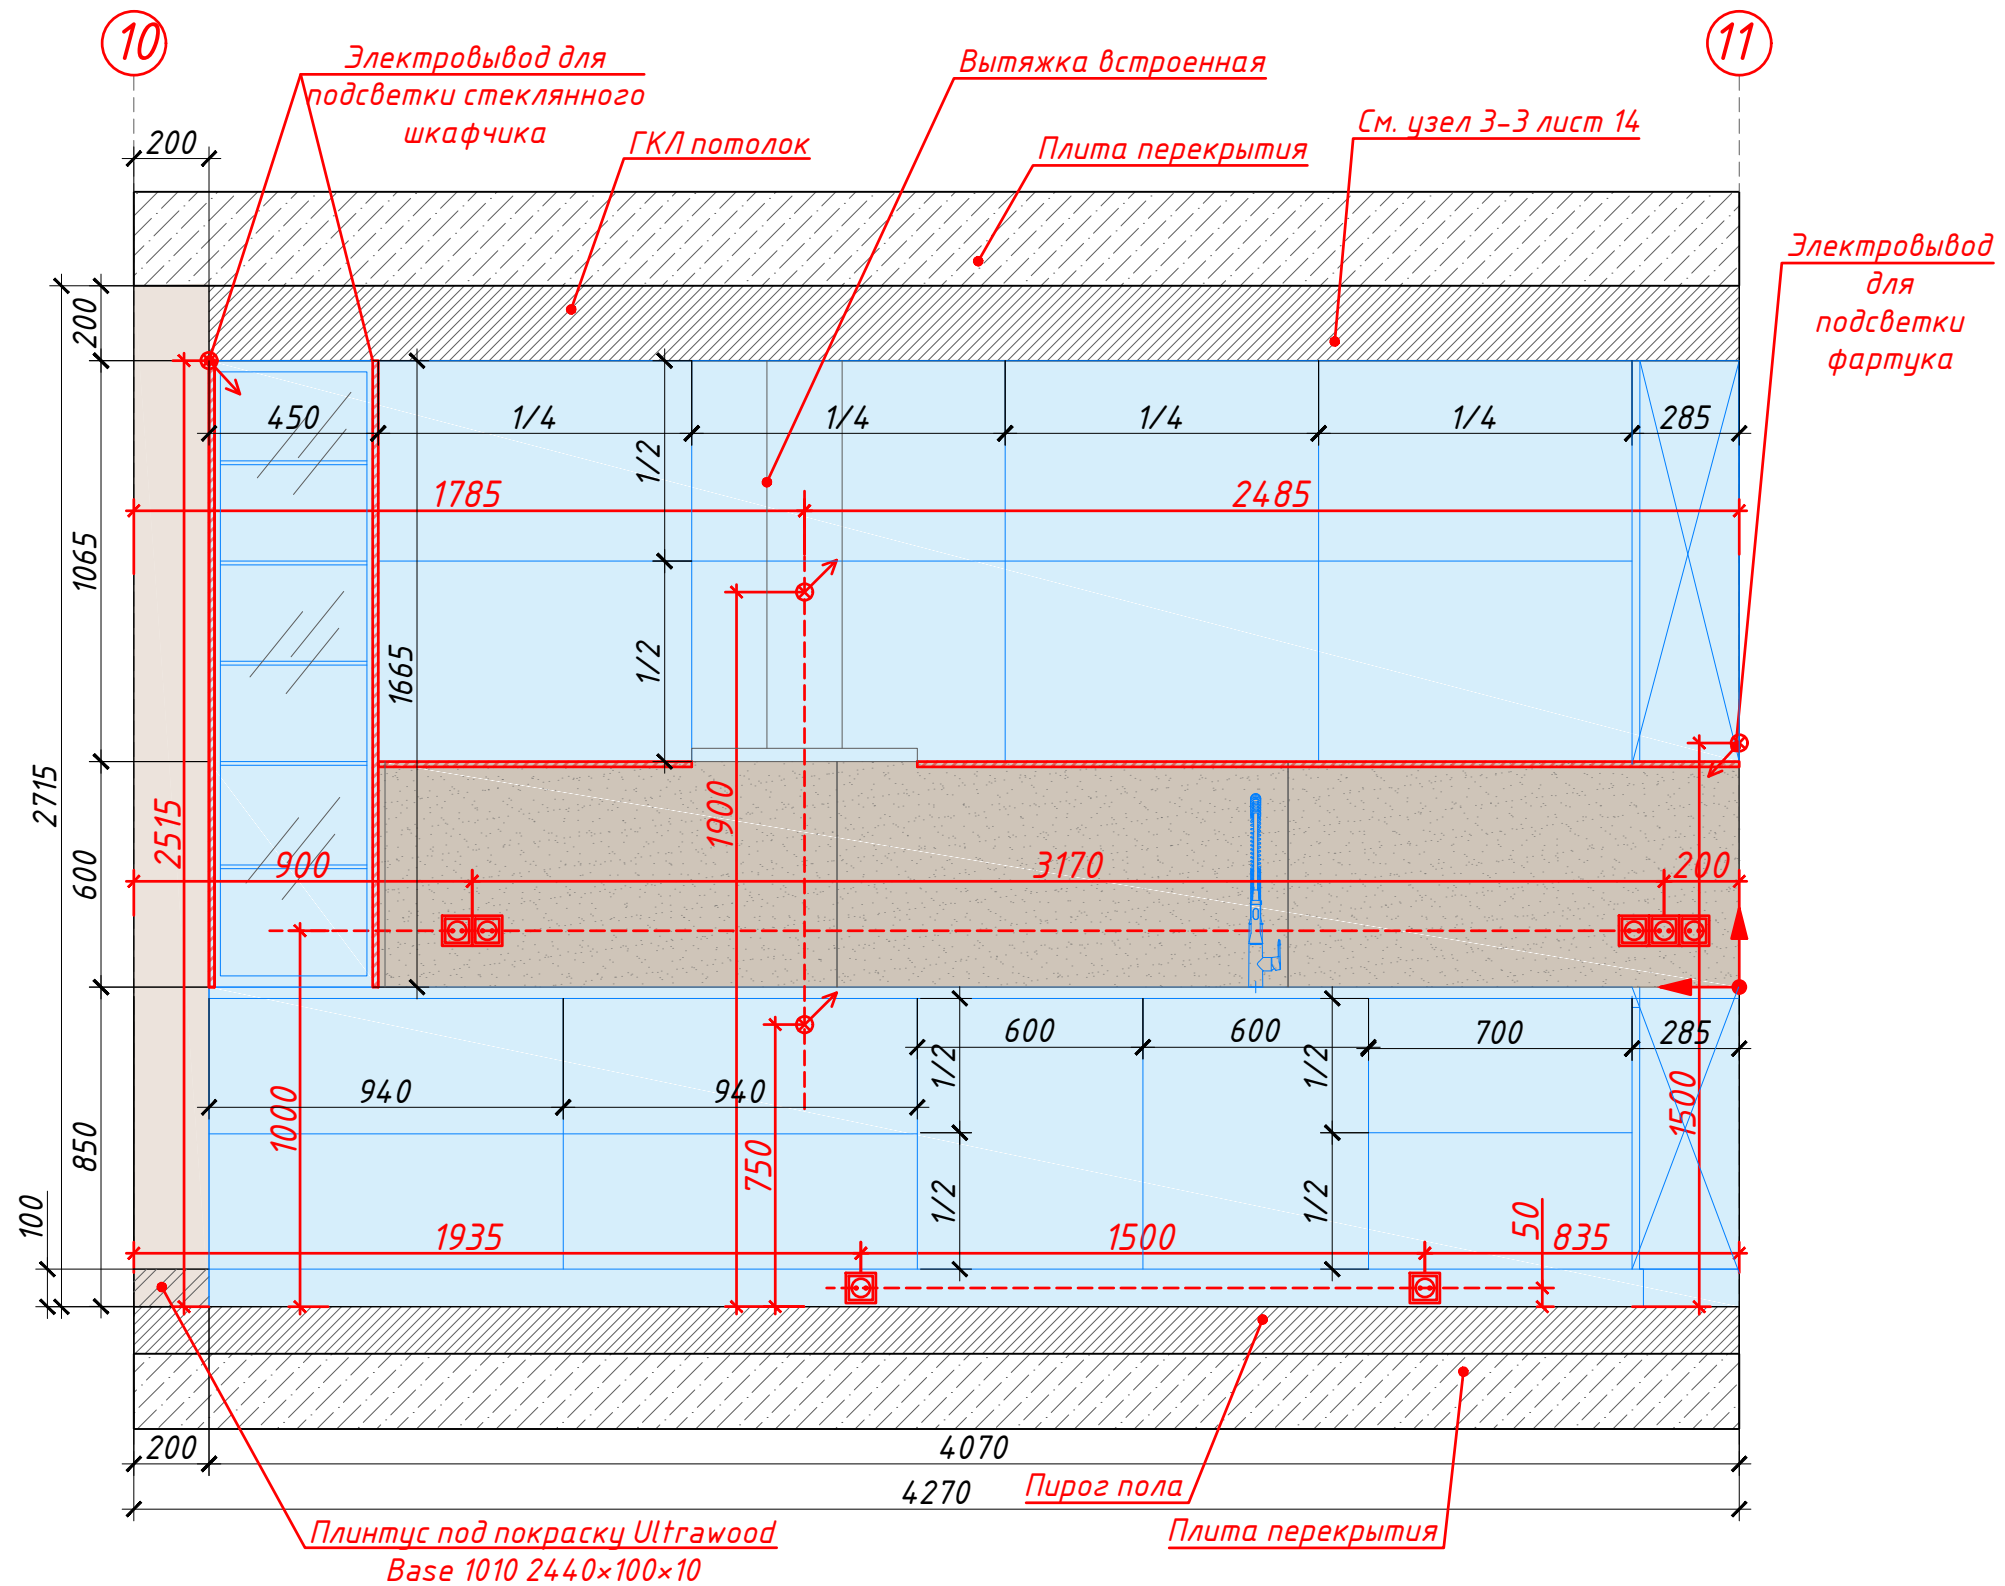

Условные обозначения:

-  - покраска в светло-бежевый цвет
-  - керамогранит Room Floor Project ROOM STONE GREY 60x120
-  - покраска в белый базовый цвет

Адрес		Дата	Подпись	№ листа	Масштаб	Телефон	88007001762 / 89688314187	
Наим. листа	Развертки кухни-гостиной	Исполнитель	Krystyle	29	1:20	email	kristyle@kri-s.ru	
Объект	Жилая квартира	Заказчик				www	kri-s.ru	



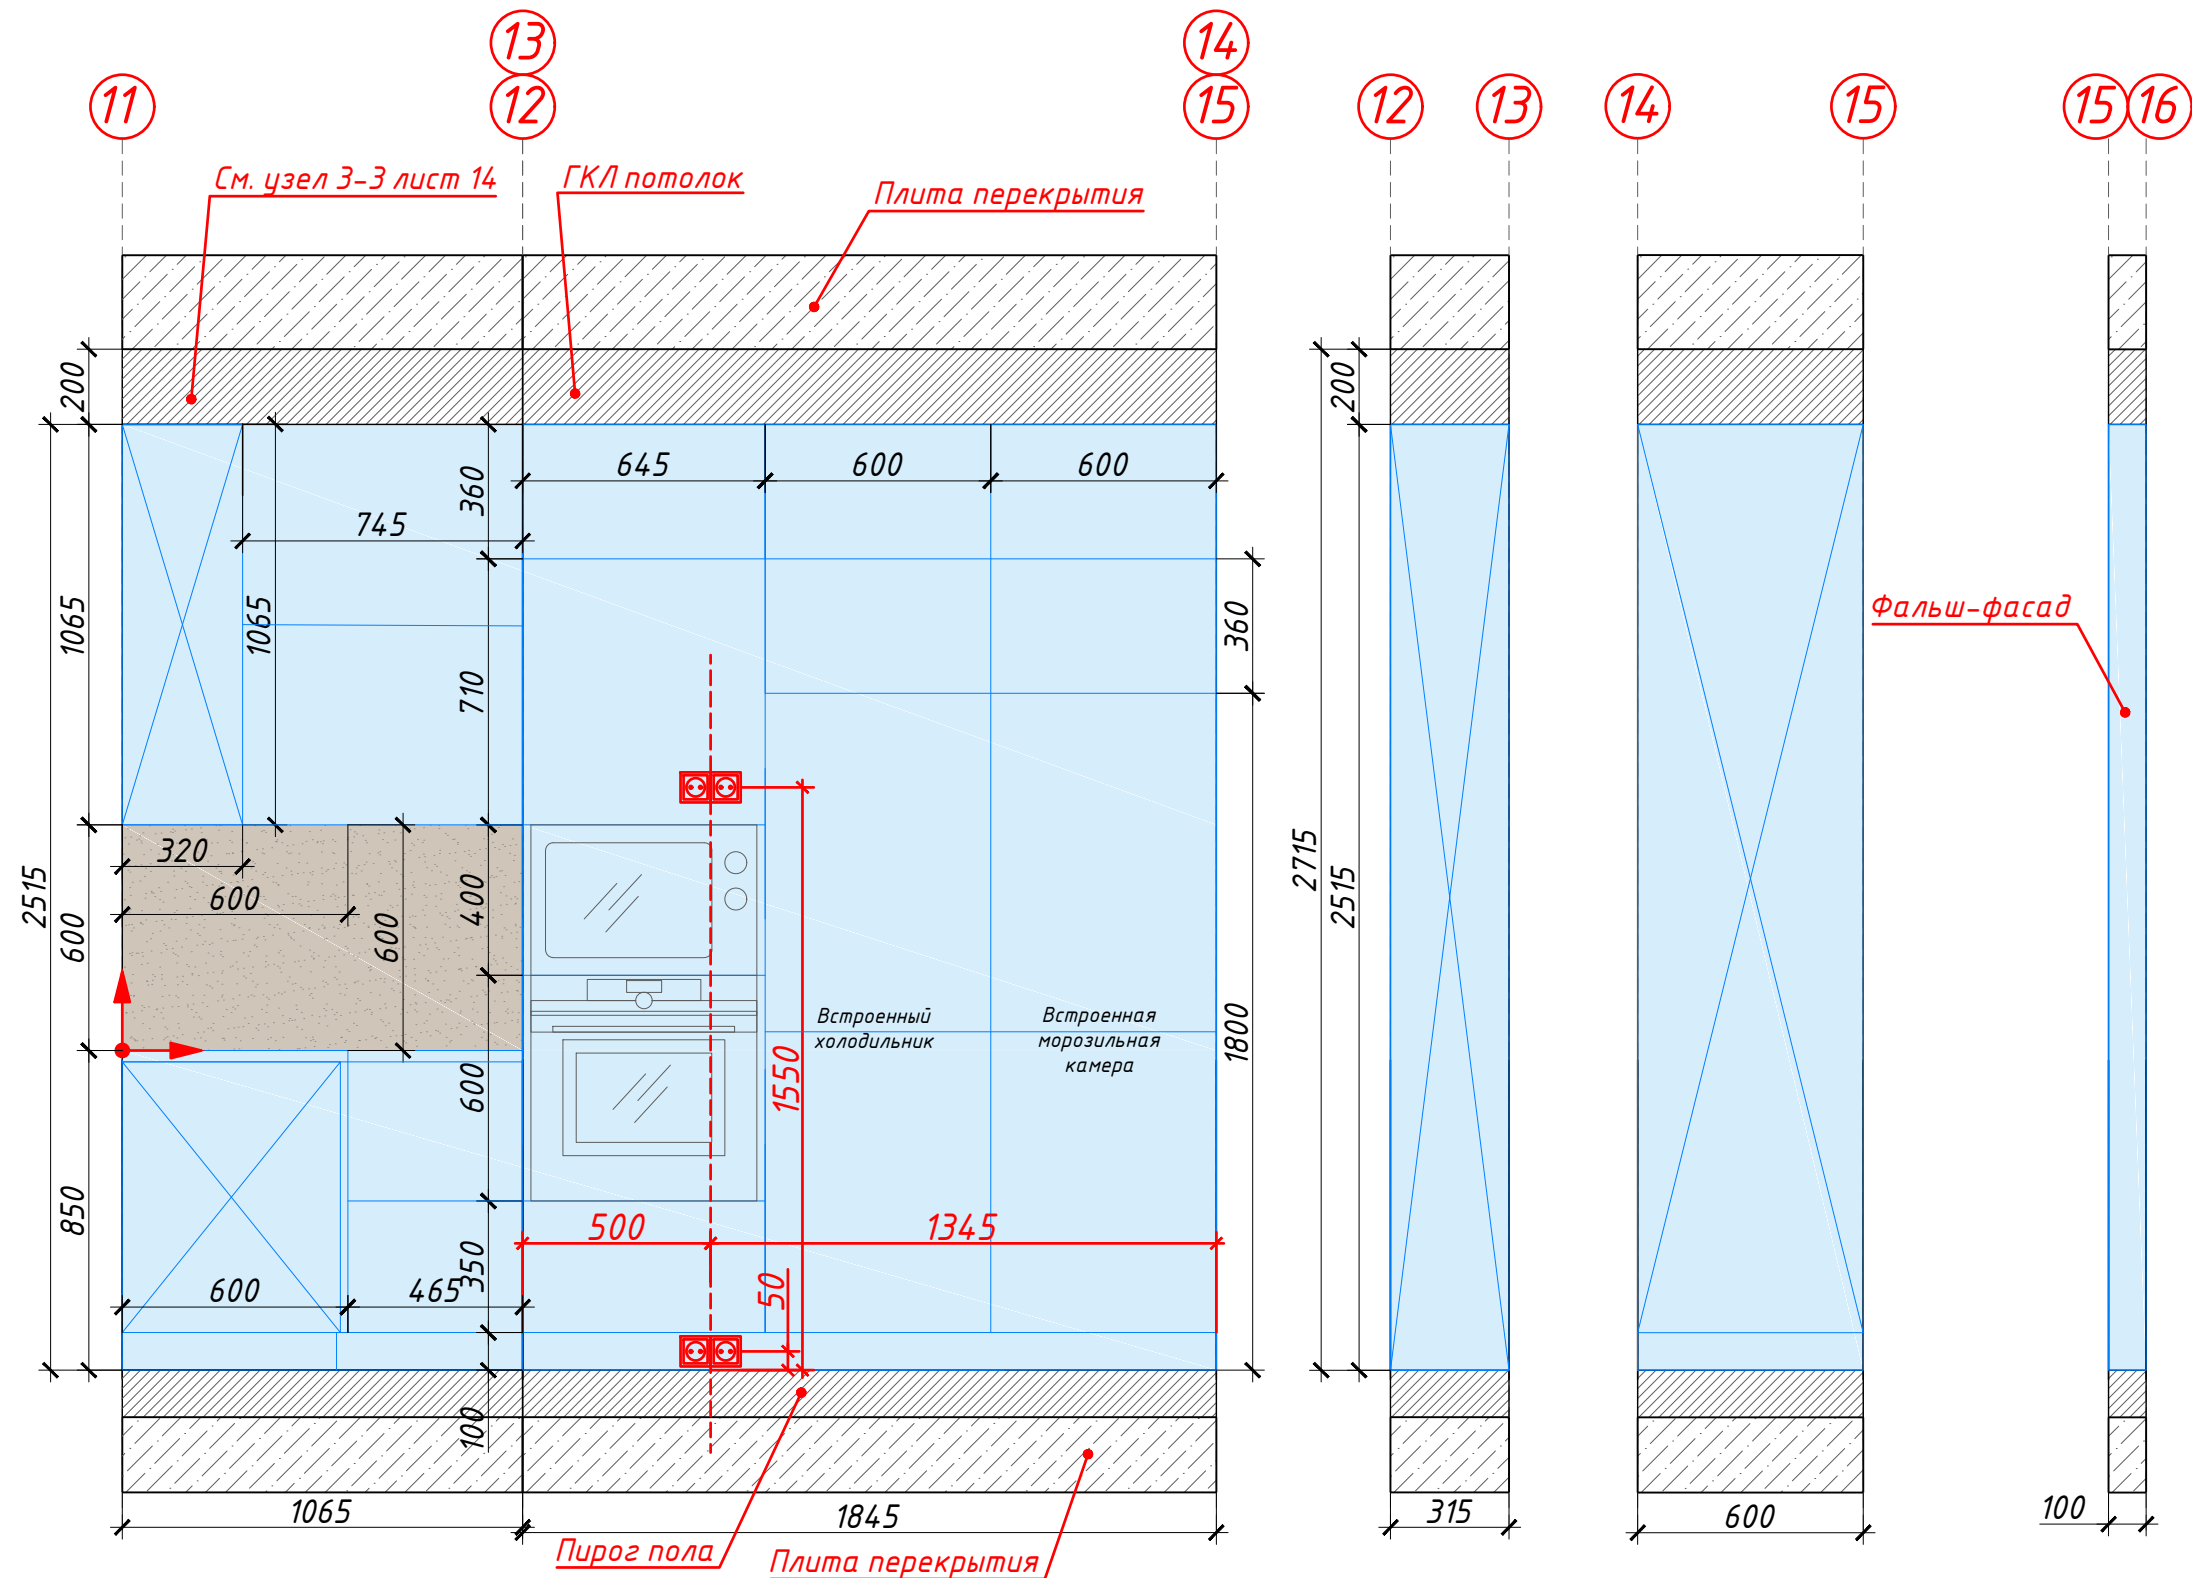


Условные обозначения:

- покраска в белый базовый цвет


Примечания:
1. Дополнительно см. приложение 1 лист 24

Адрес		Дата	Подпись	№ листа	Масштаб	Телефон	88007001762 / 89688314187	KRISTYLE interior design
Наим. листа	Развертки кухни-гостиной	Исполнитель	Krystyle	30	1:20	email	kristyle@kri-s.ru	
Объект	Жилая квартира	Заказчик				www	kri-s.ru	

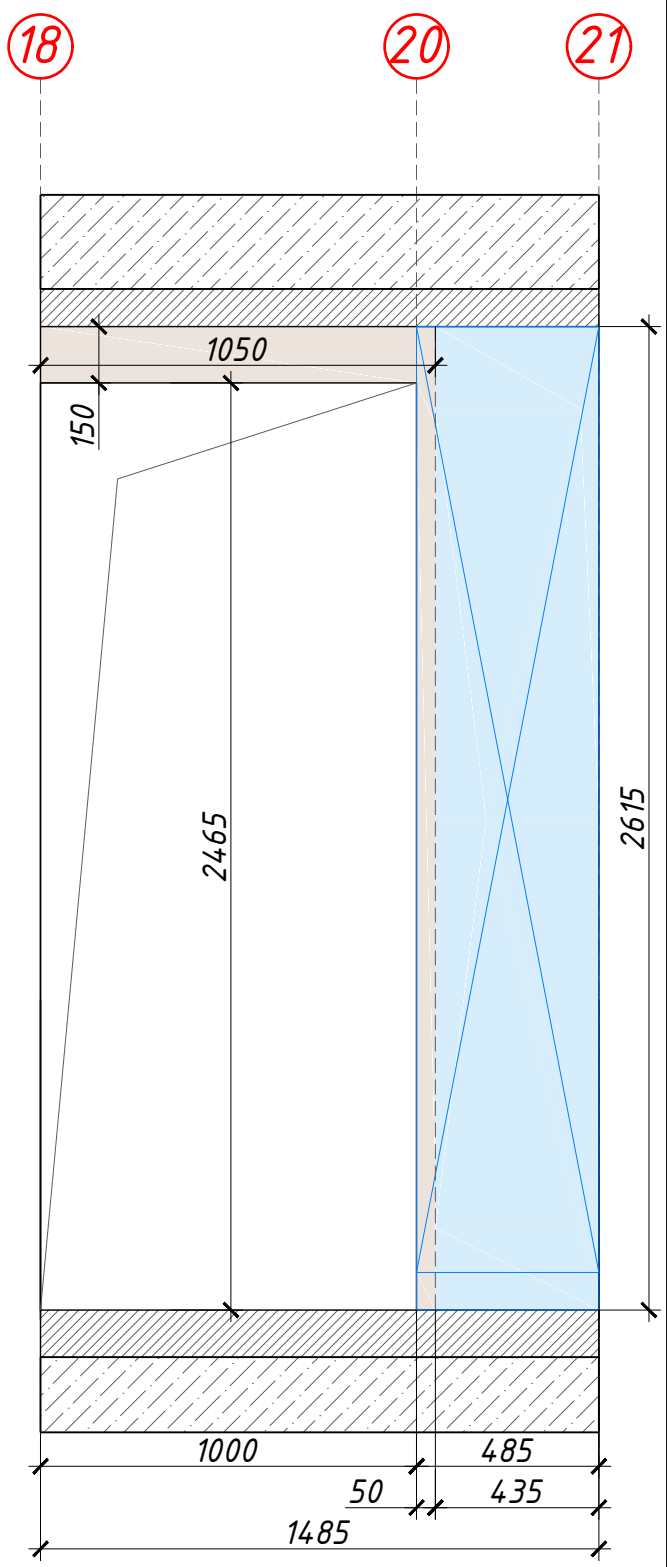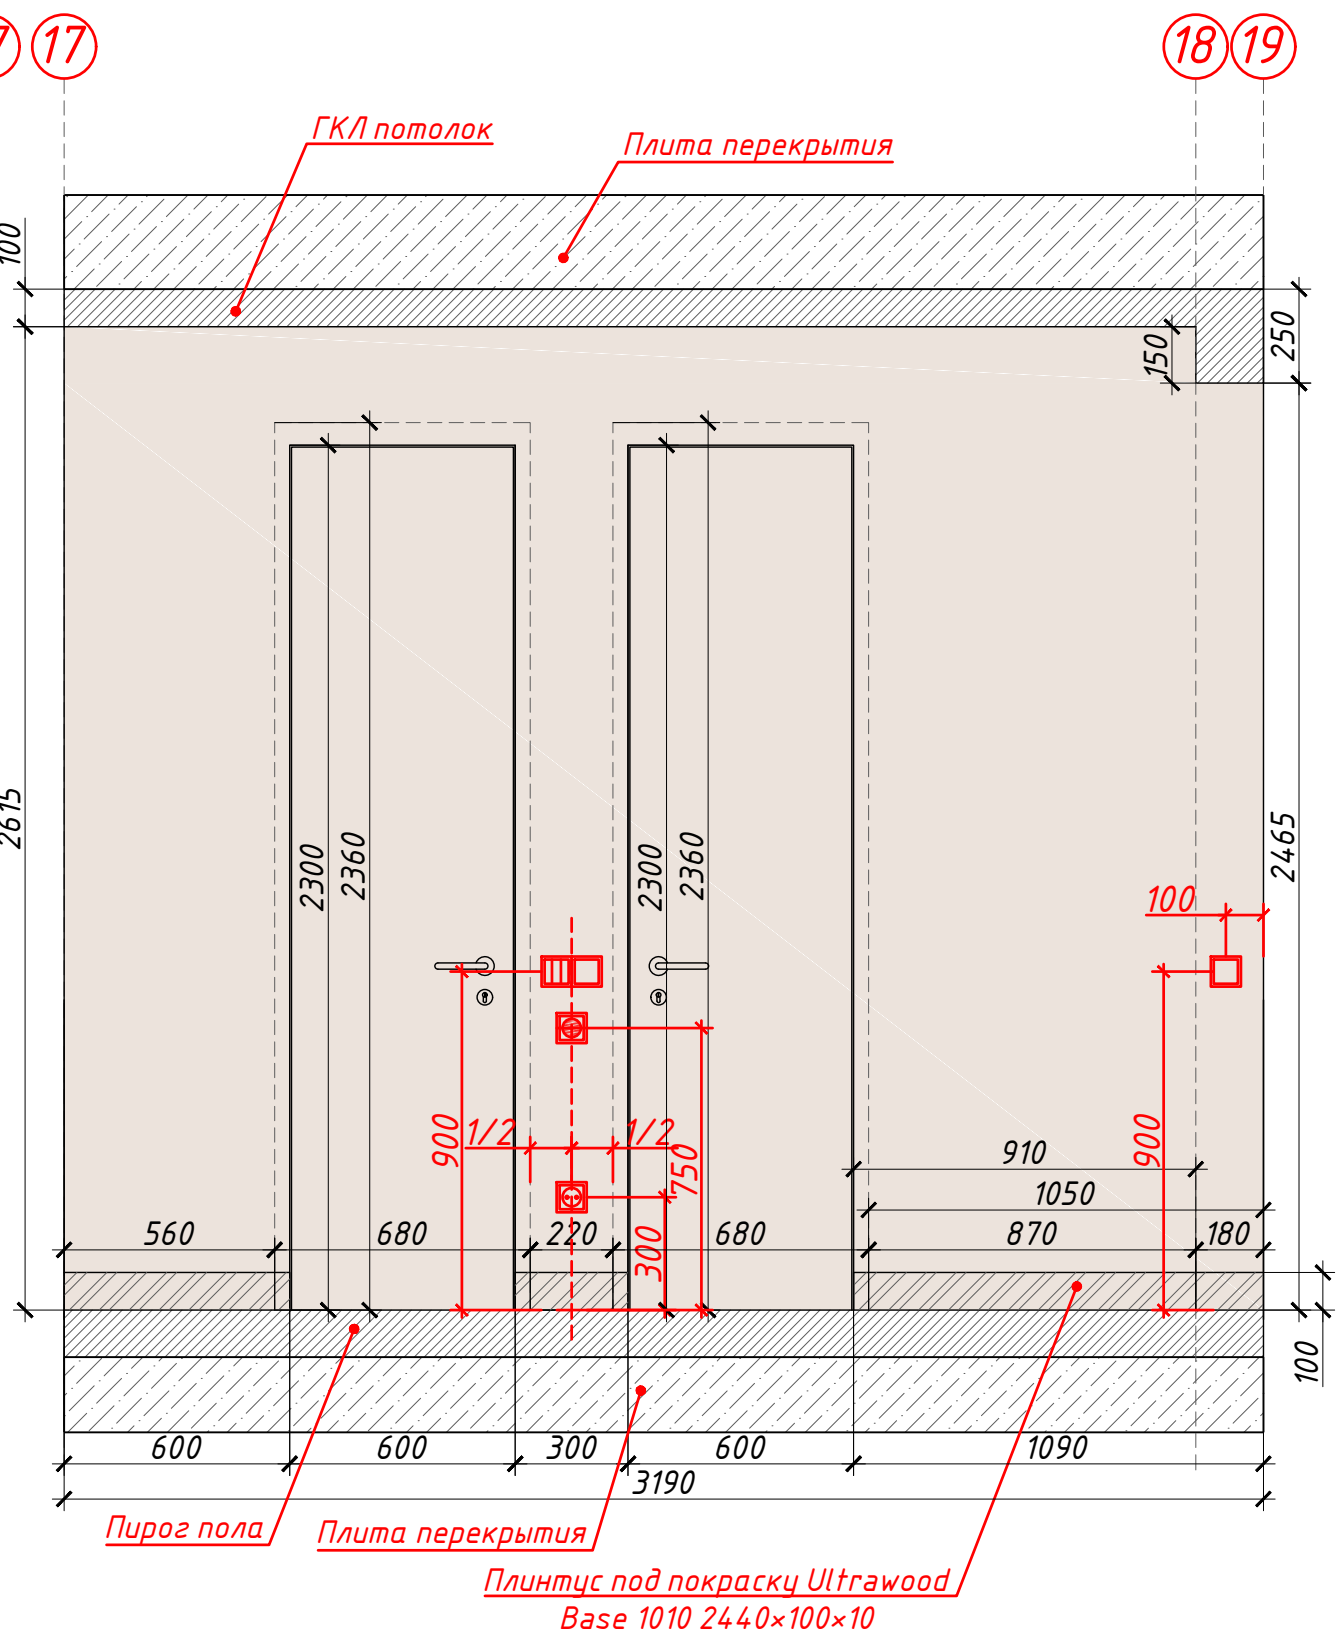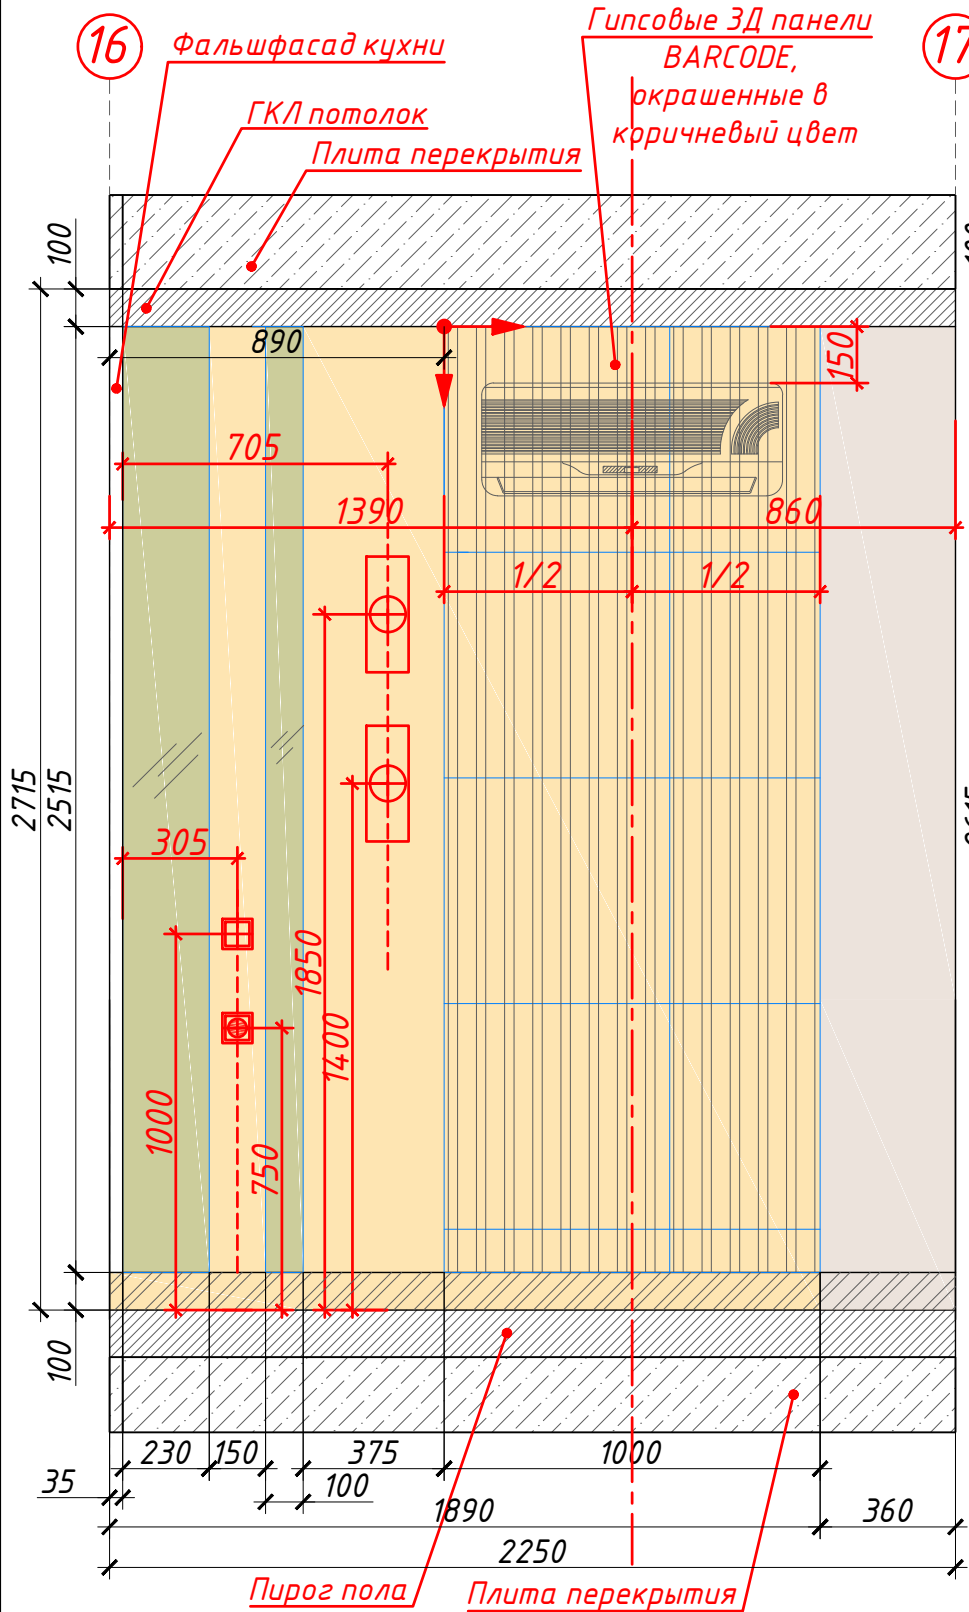

- Условные обозначения:
- чёрное стекло
 - покраска в коричневый цвет
 - покраска в белый базовый цвет
 - покраска в светло-бежевый цвет

Адрес		Дата	Подпись	№ листа	Масштаб	Телефон	88007001762 / 89688314187	
Наим. листа	Развертки кухни-гостиной	Исполнитель	Krystyle	31	1:20	email	kristyle@kri-s.ru	
Объект	Жилая квартира	Заказчик				www	kri-s.ru	

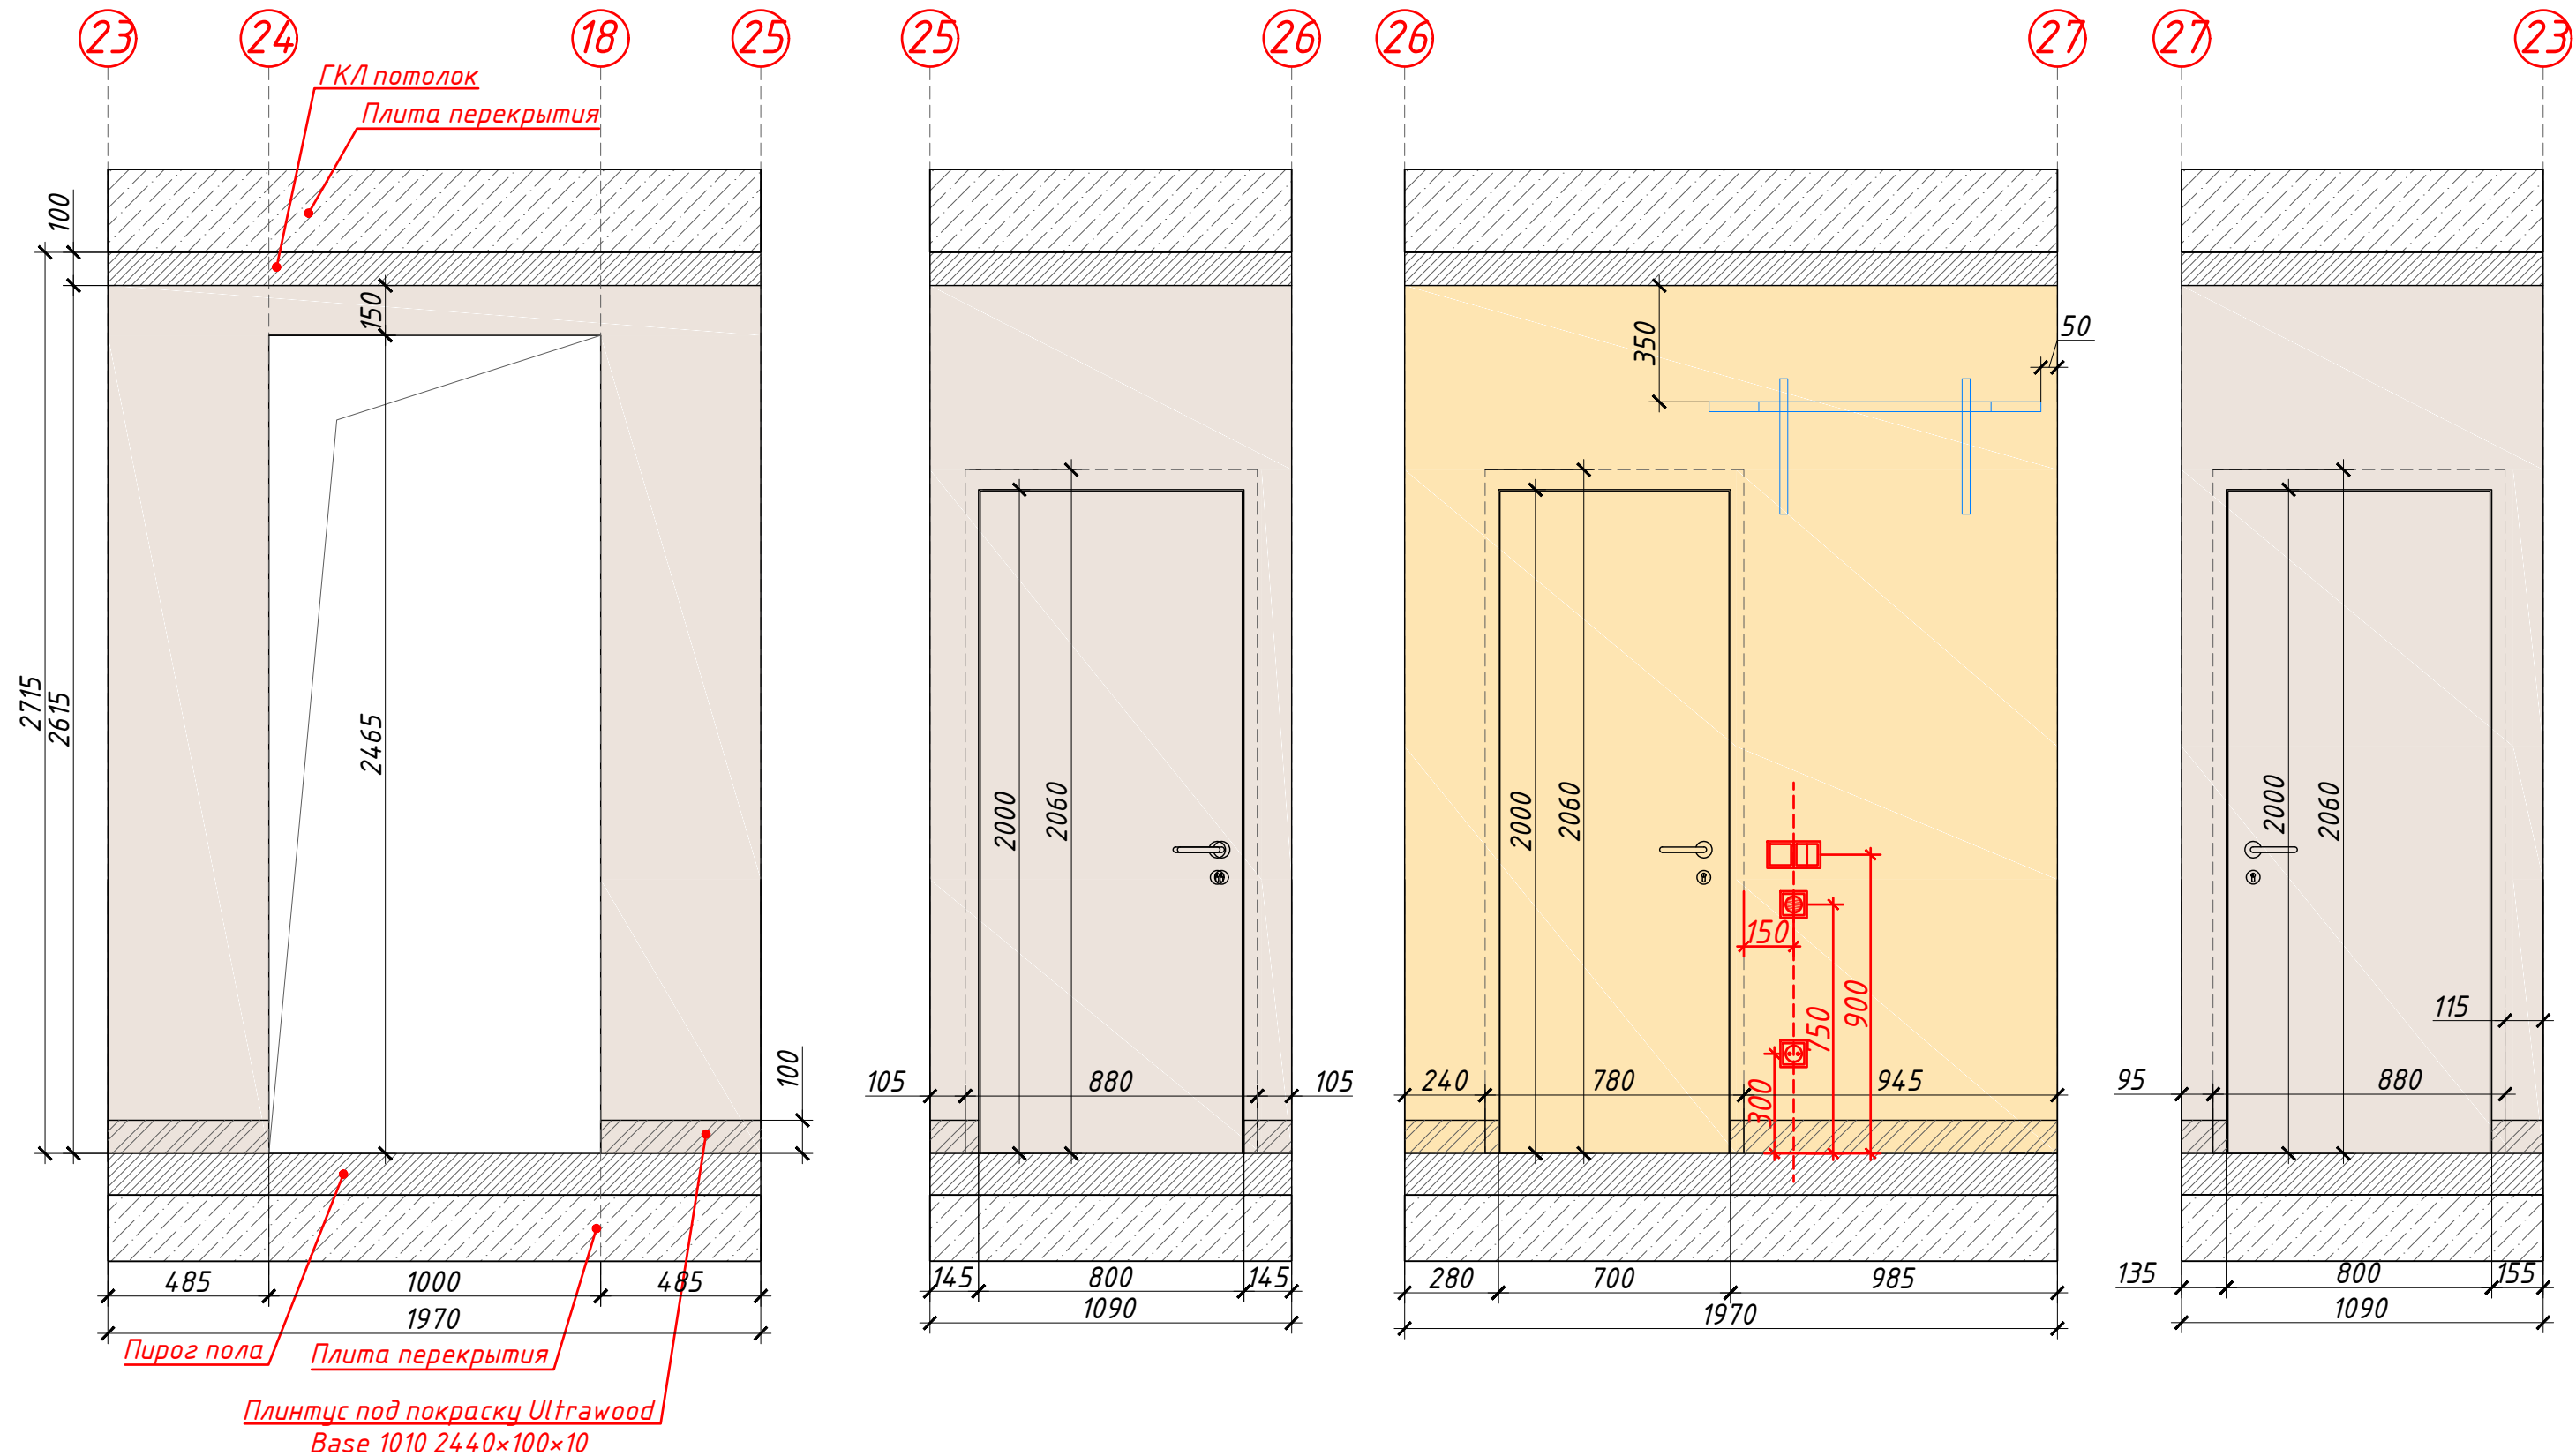


Условные обозначения:

- покраска в коричневый цвет
- покраска в светло-бежевый цвет


Адрес		Дата	Подпись	№ листа	Масштаб	Телефон	88007001762 / 89688314187	KRISTYLE interior design
Наим. листа	Развертки коридора	Исполнитель	Krystyle	33	1:20	email	kristyle@kri-s.ru	
Объект	Жилая квартира	Заказчик				www	kri-s.ru	

РАЗВЕРТКИ ГОСТЕВОГО САУЗЛА

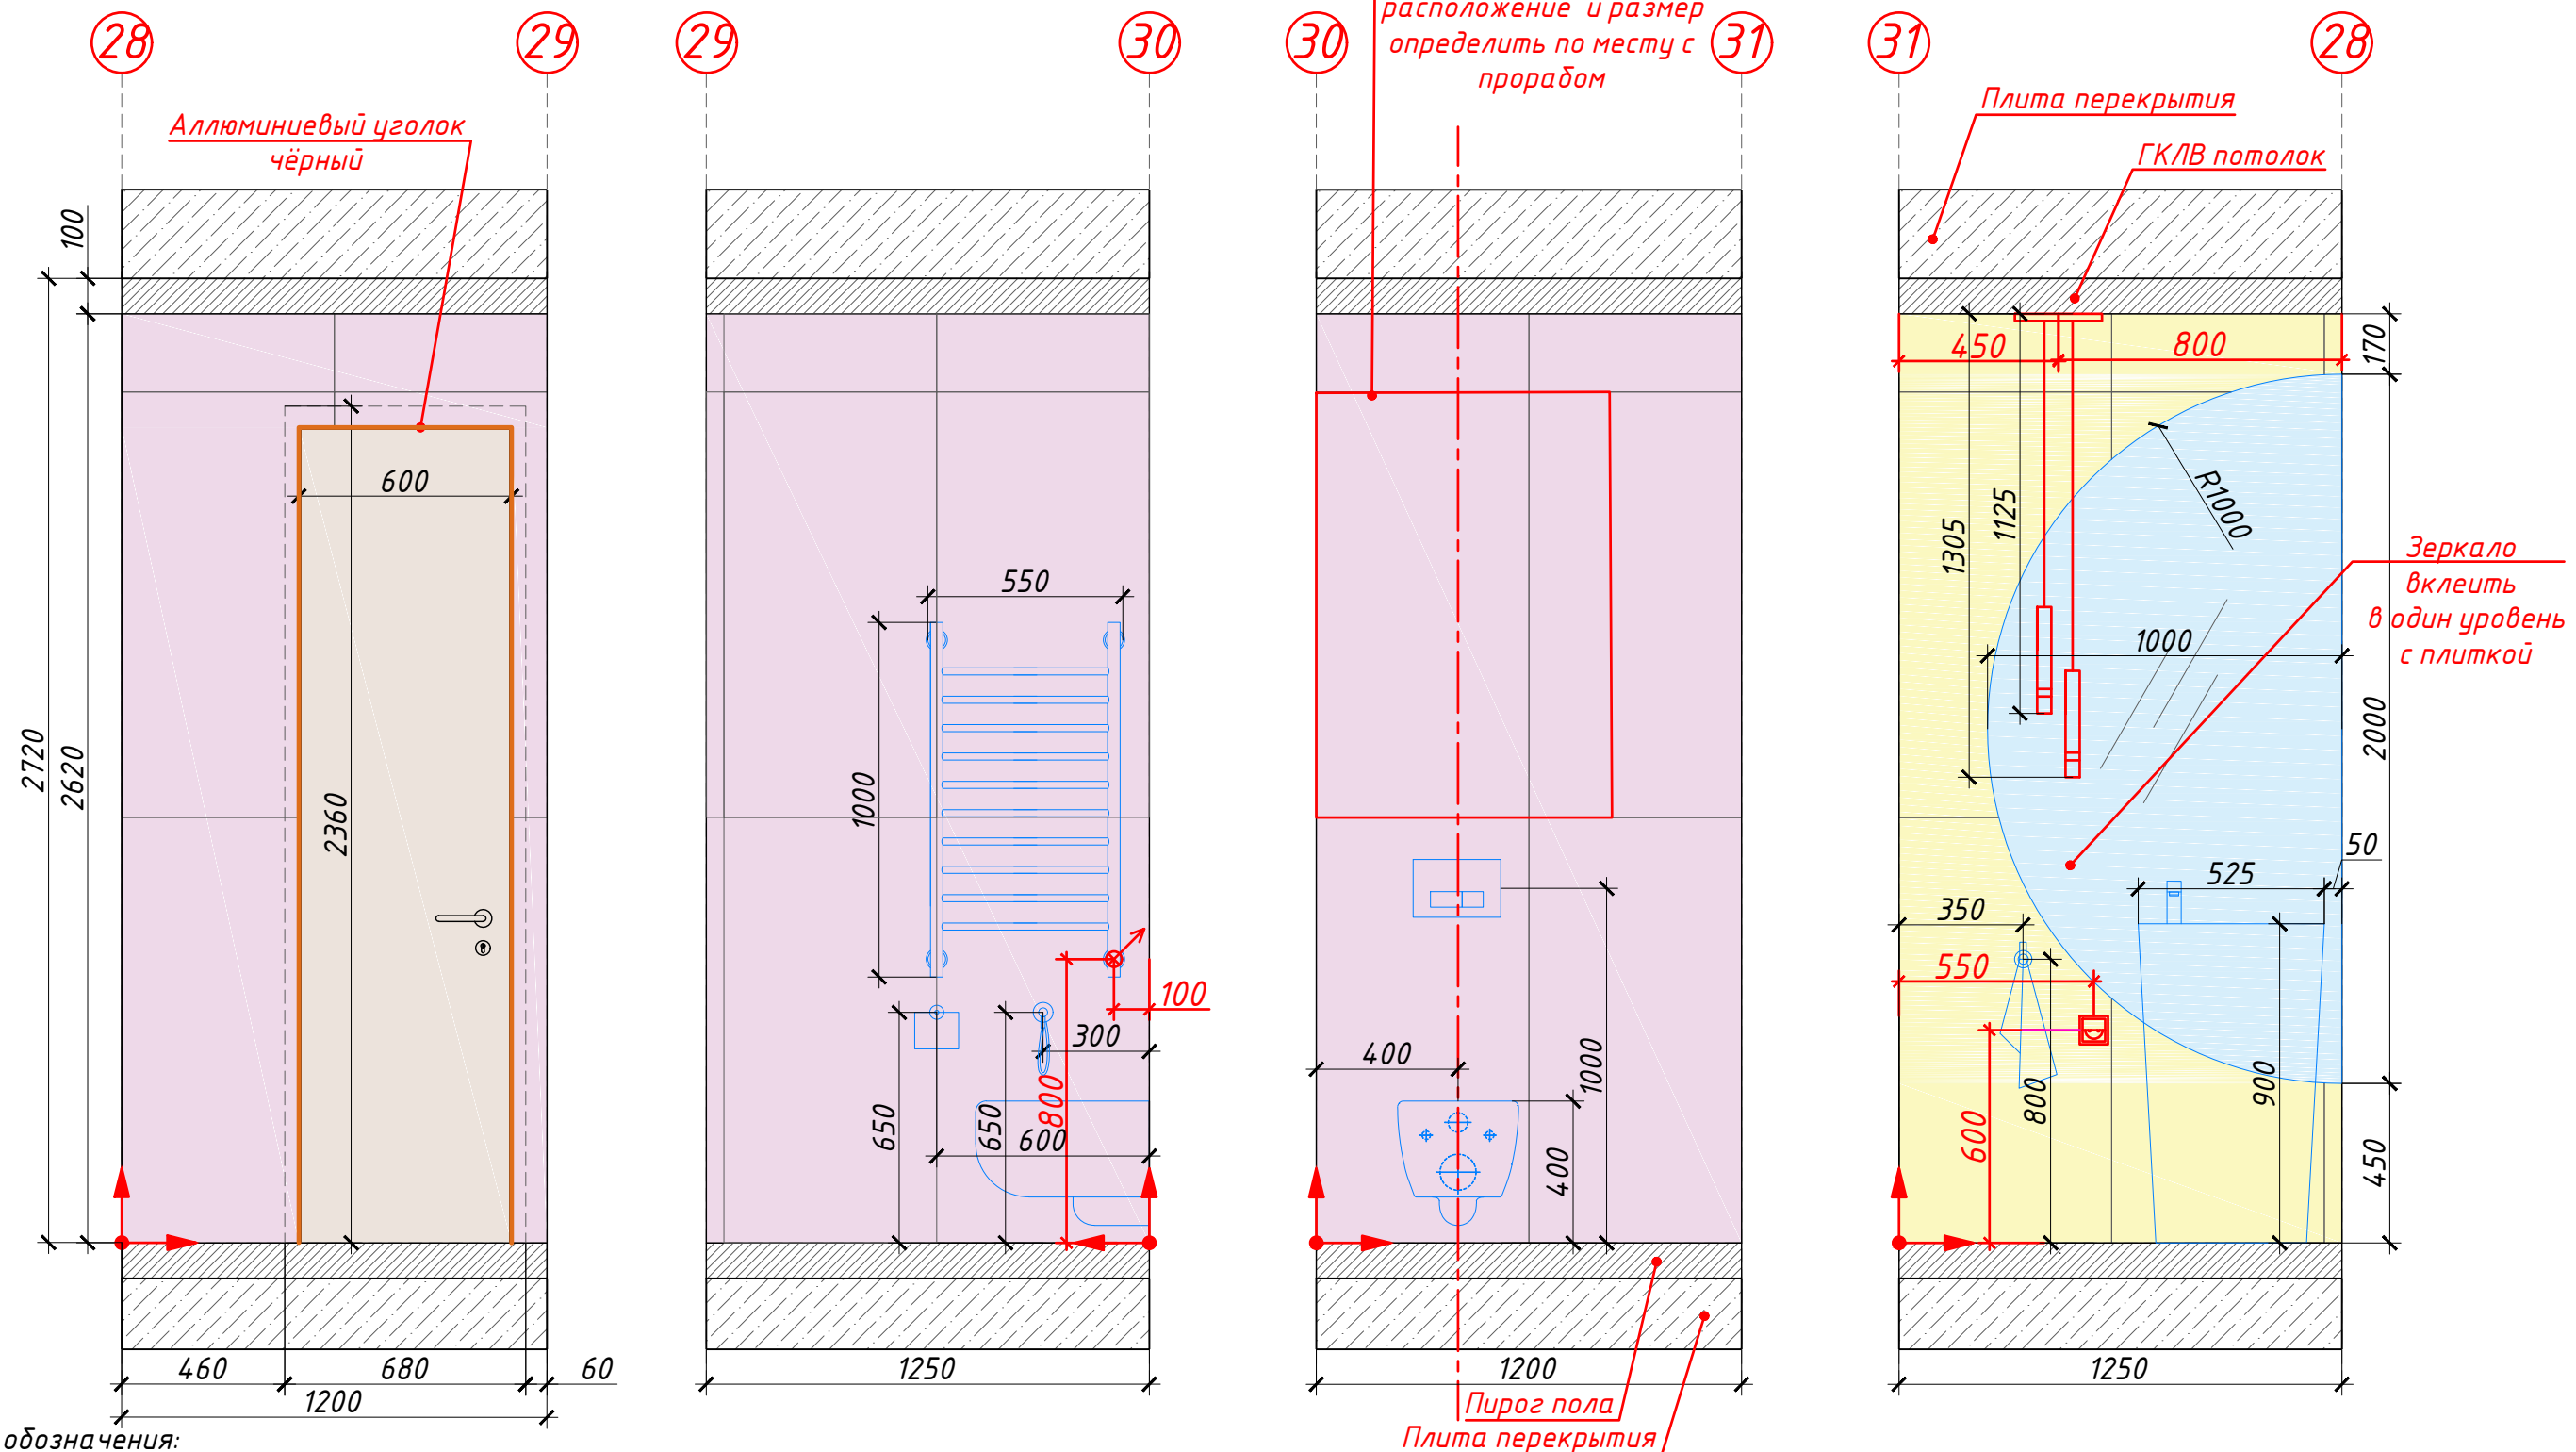

- Условные обозначения:
- Керамогранит SUPREME EVO 120x60
 - Керамогранит CR.LUX LAURANTS BROWN PUL. RECT. 60X120
 - Зеркало
 - Покраска в светло-бежевый цвет

Адрес		Дата	Подпись	№ листа	Масштаб	Телефон	88007001762 / 89688314187	KRISTYLE interior design
Наим. листа	Развертки гостевого санузла	Исполнитель	Krystyle	34	1:20	email	kristyle@kri-s.ru	
Объект	Жилая квартира	Заказчик				www	kri-s.ru	

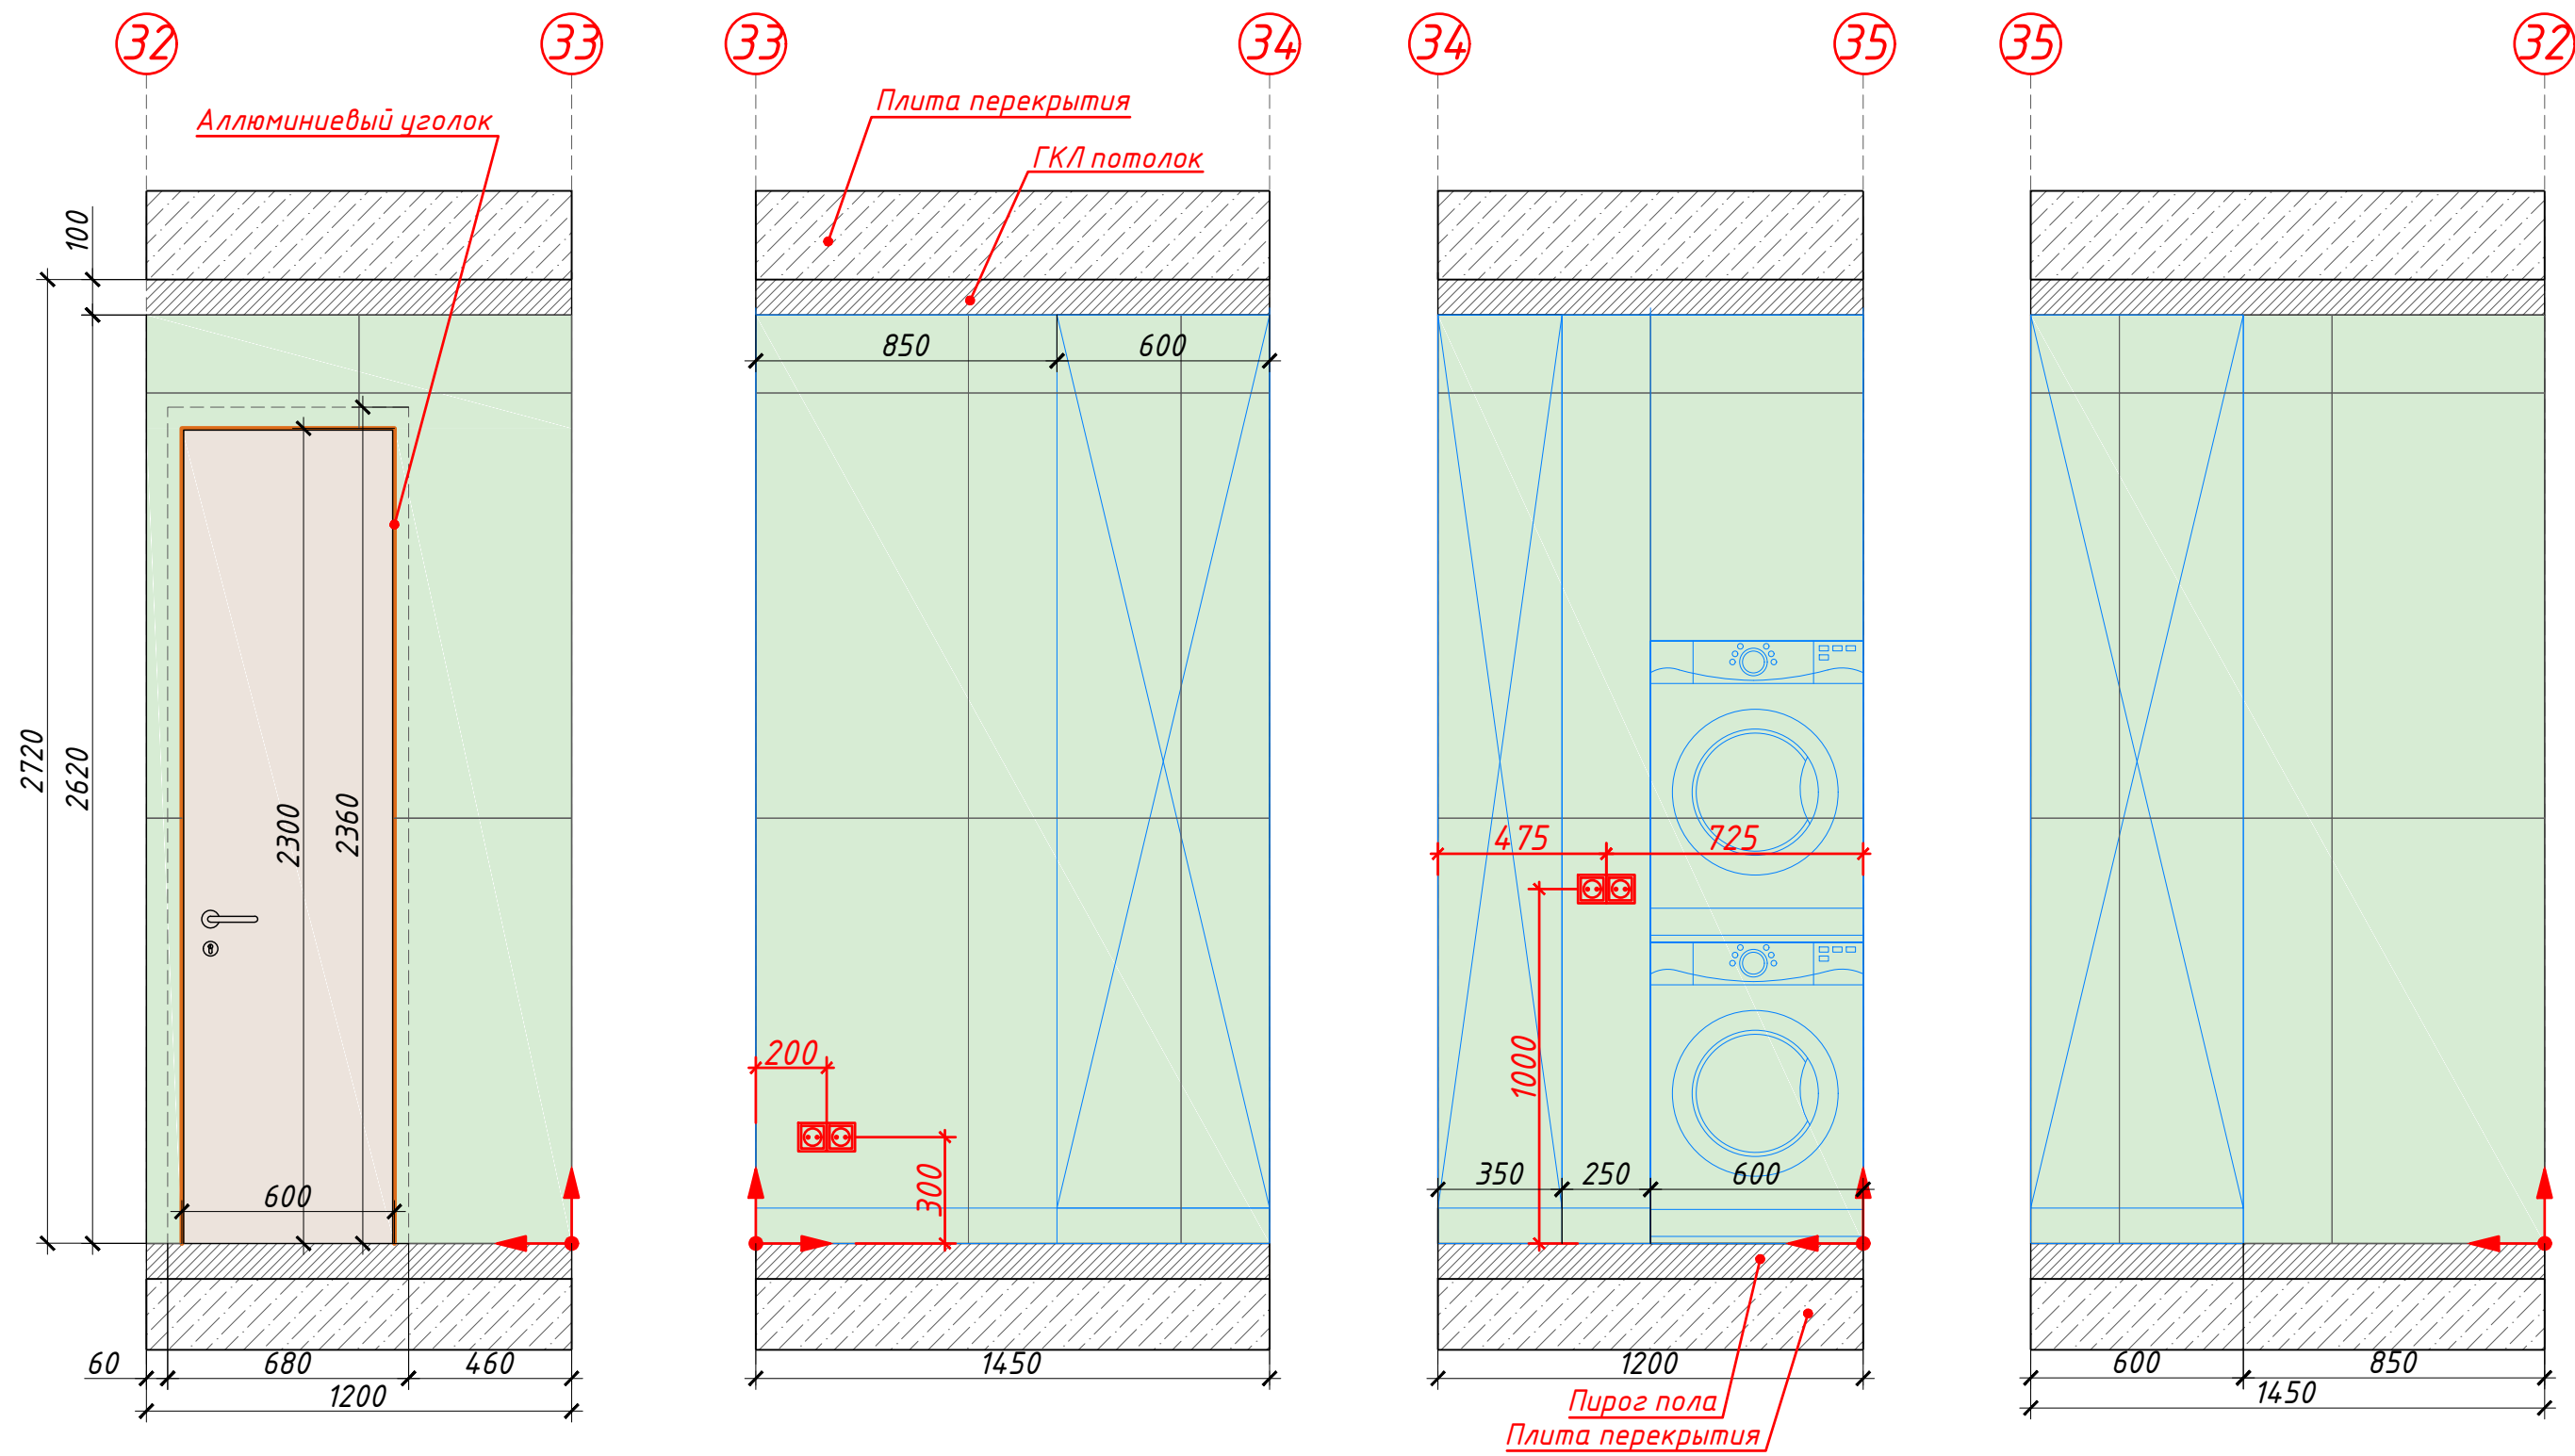


Условные обозначения:

- Керамогранит ANTIQUE ONYX 60X120 ОТ EMPERO (ИНДИЯ)
- Покраска в светло-бежевый цвет

Адрес			Дата	Подпись	№ листа	Масштаб	Телефон	88007001762 / 89688314187	KRISTYLE interior design
Наим. листа	Развертки постирочной	Исполнитель			35	1:20	email	kristyle@kri-s.ru	
Объект	Жилая квартира	Заказчик					www	kri-s.ru	


РАЗВЕРТКИ ОСНОВНОГО САУЗЛА

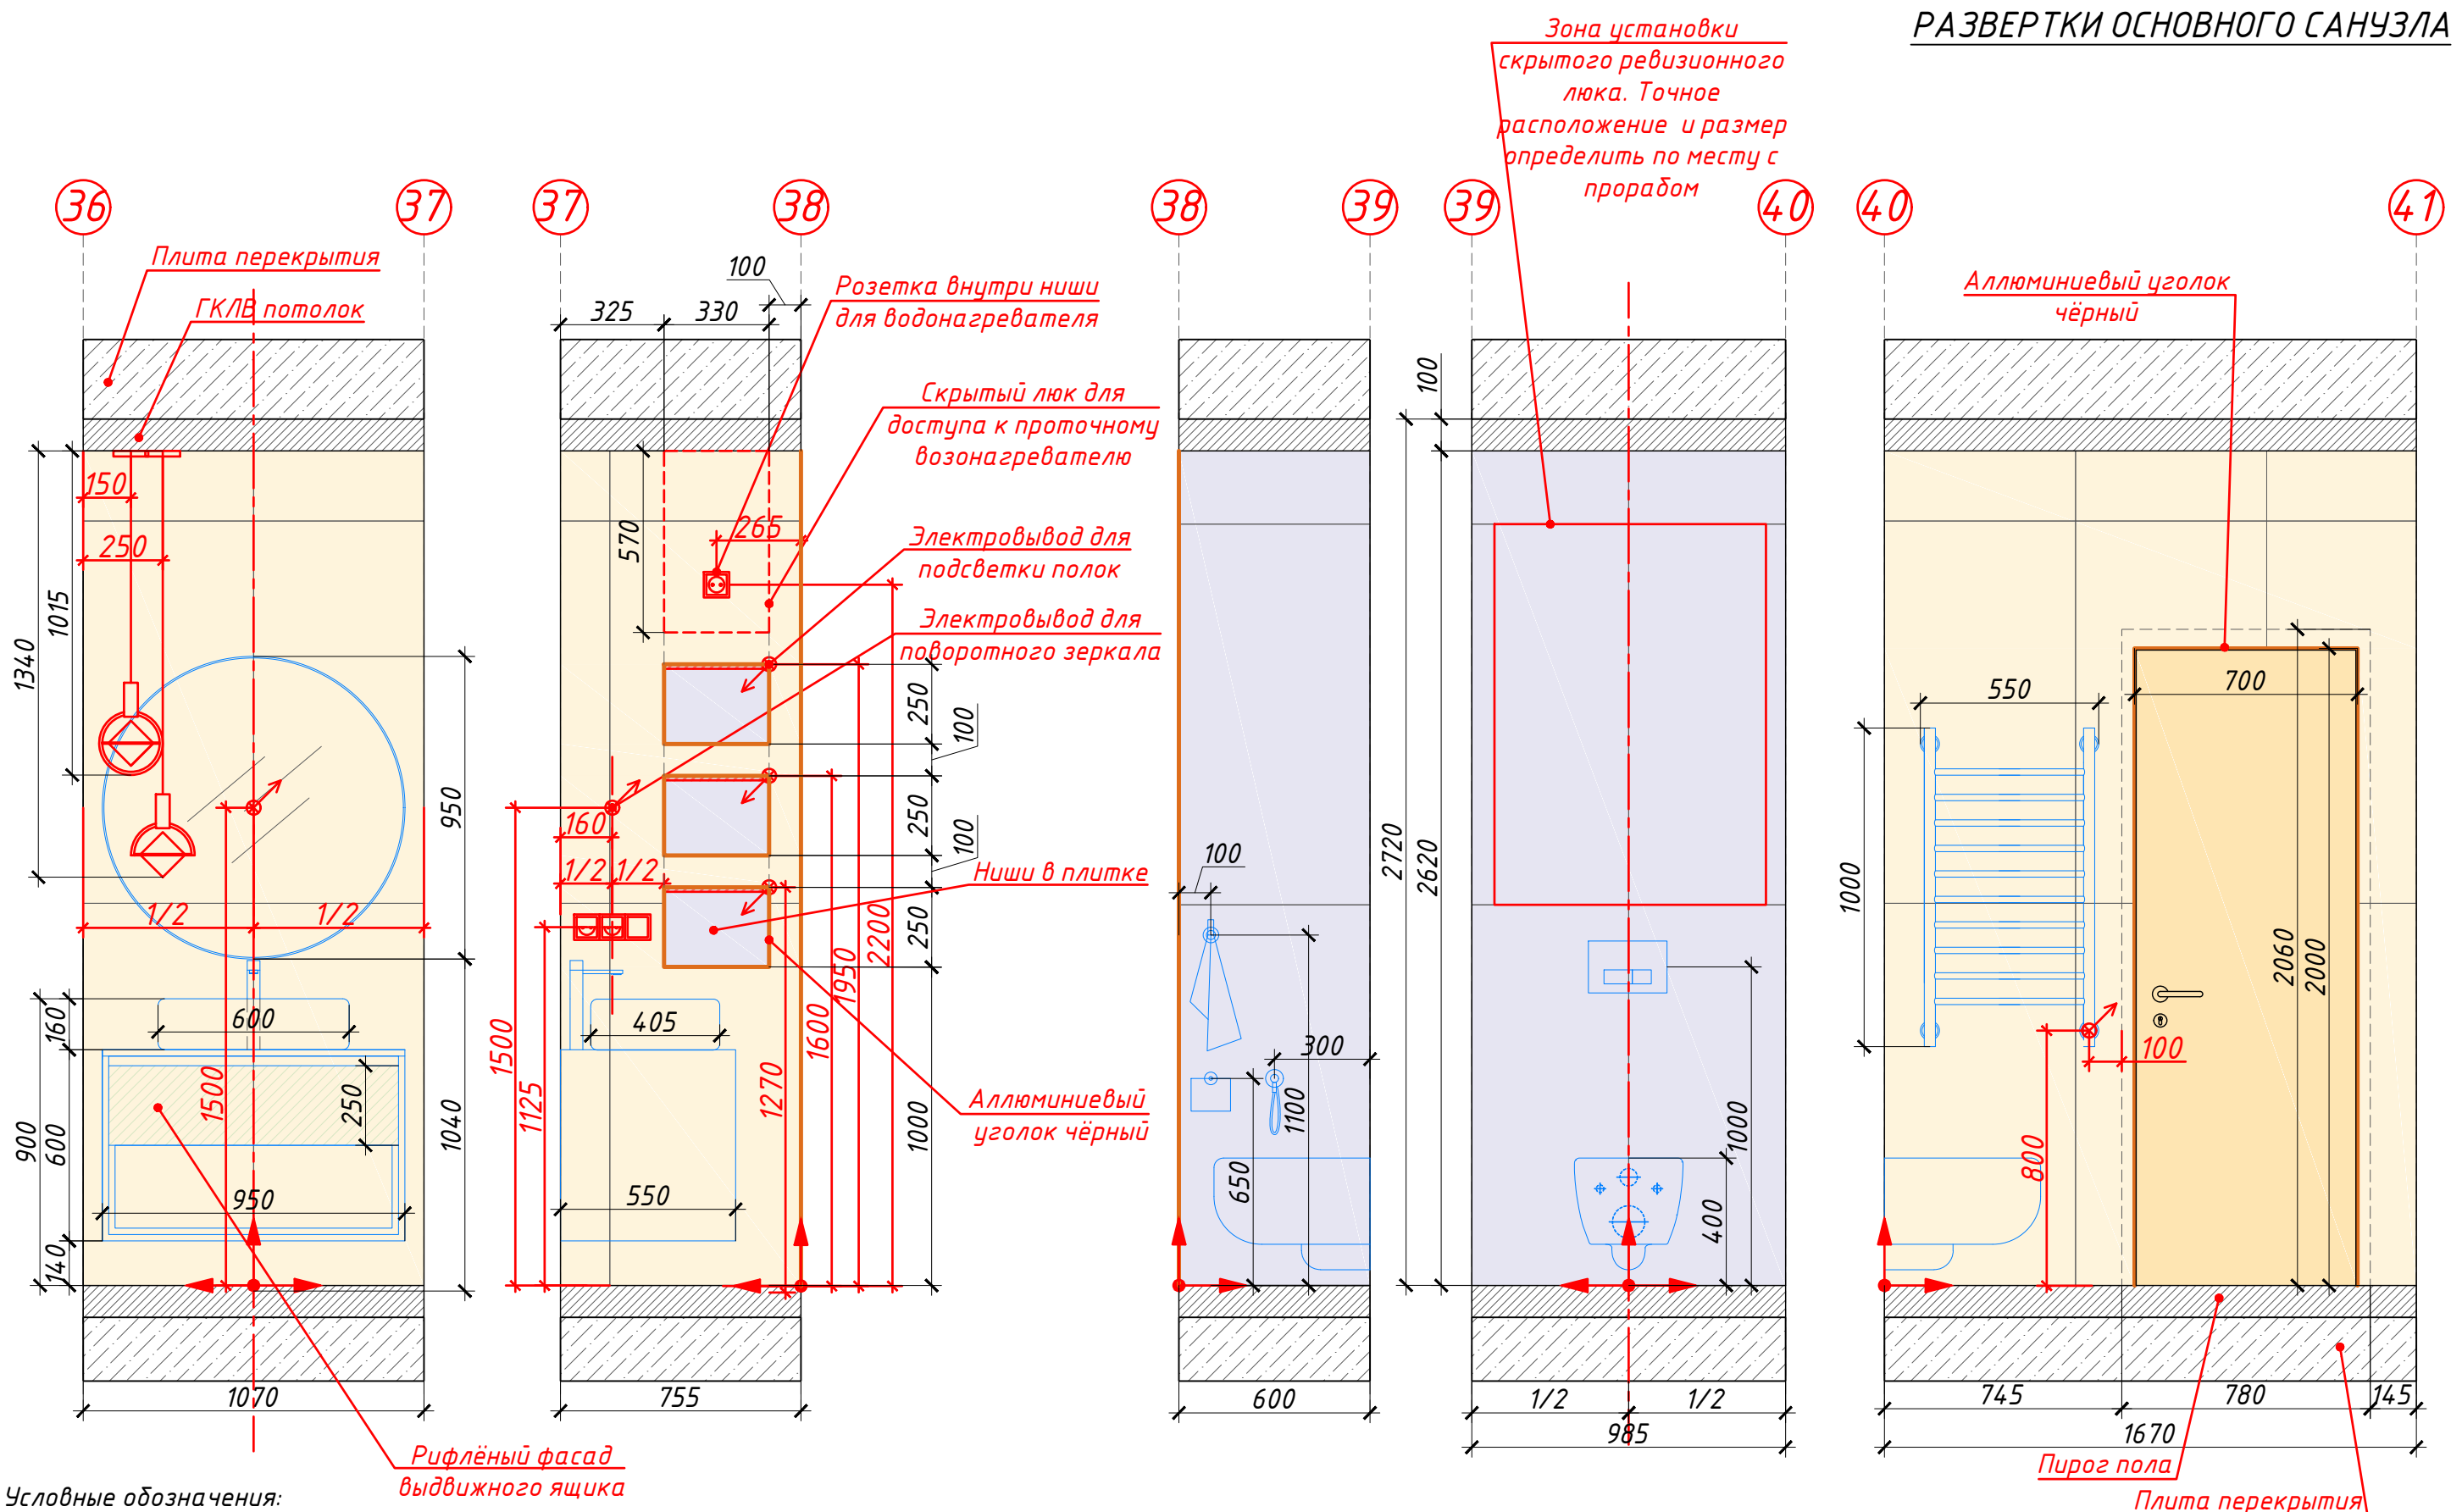

Условные обозначения:


- Керамогранит PIEMME MAJESTIC ROYAL NERO NAT-RET 60X119.5
- Керамогранит Benadresa Newbury Pulido Rect 60x120
- Покраска в коричневый цвет


Адрес		Дата	Подпись	№ листа	Масштаб	Телефон	88007001762 / 89688314187
Наим. листа	Развертки основного санузла	Исполнитель	Krystyle	36	1:20	email	kristyle@kri-s.ru
Объект	Жилая квартира	Заказчик				www	kri-s.ru

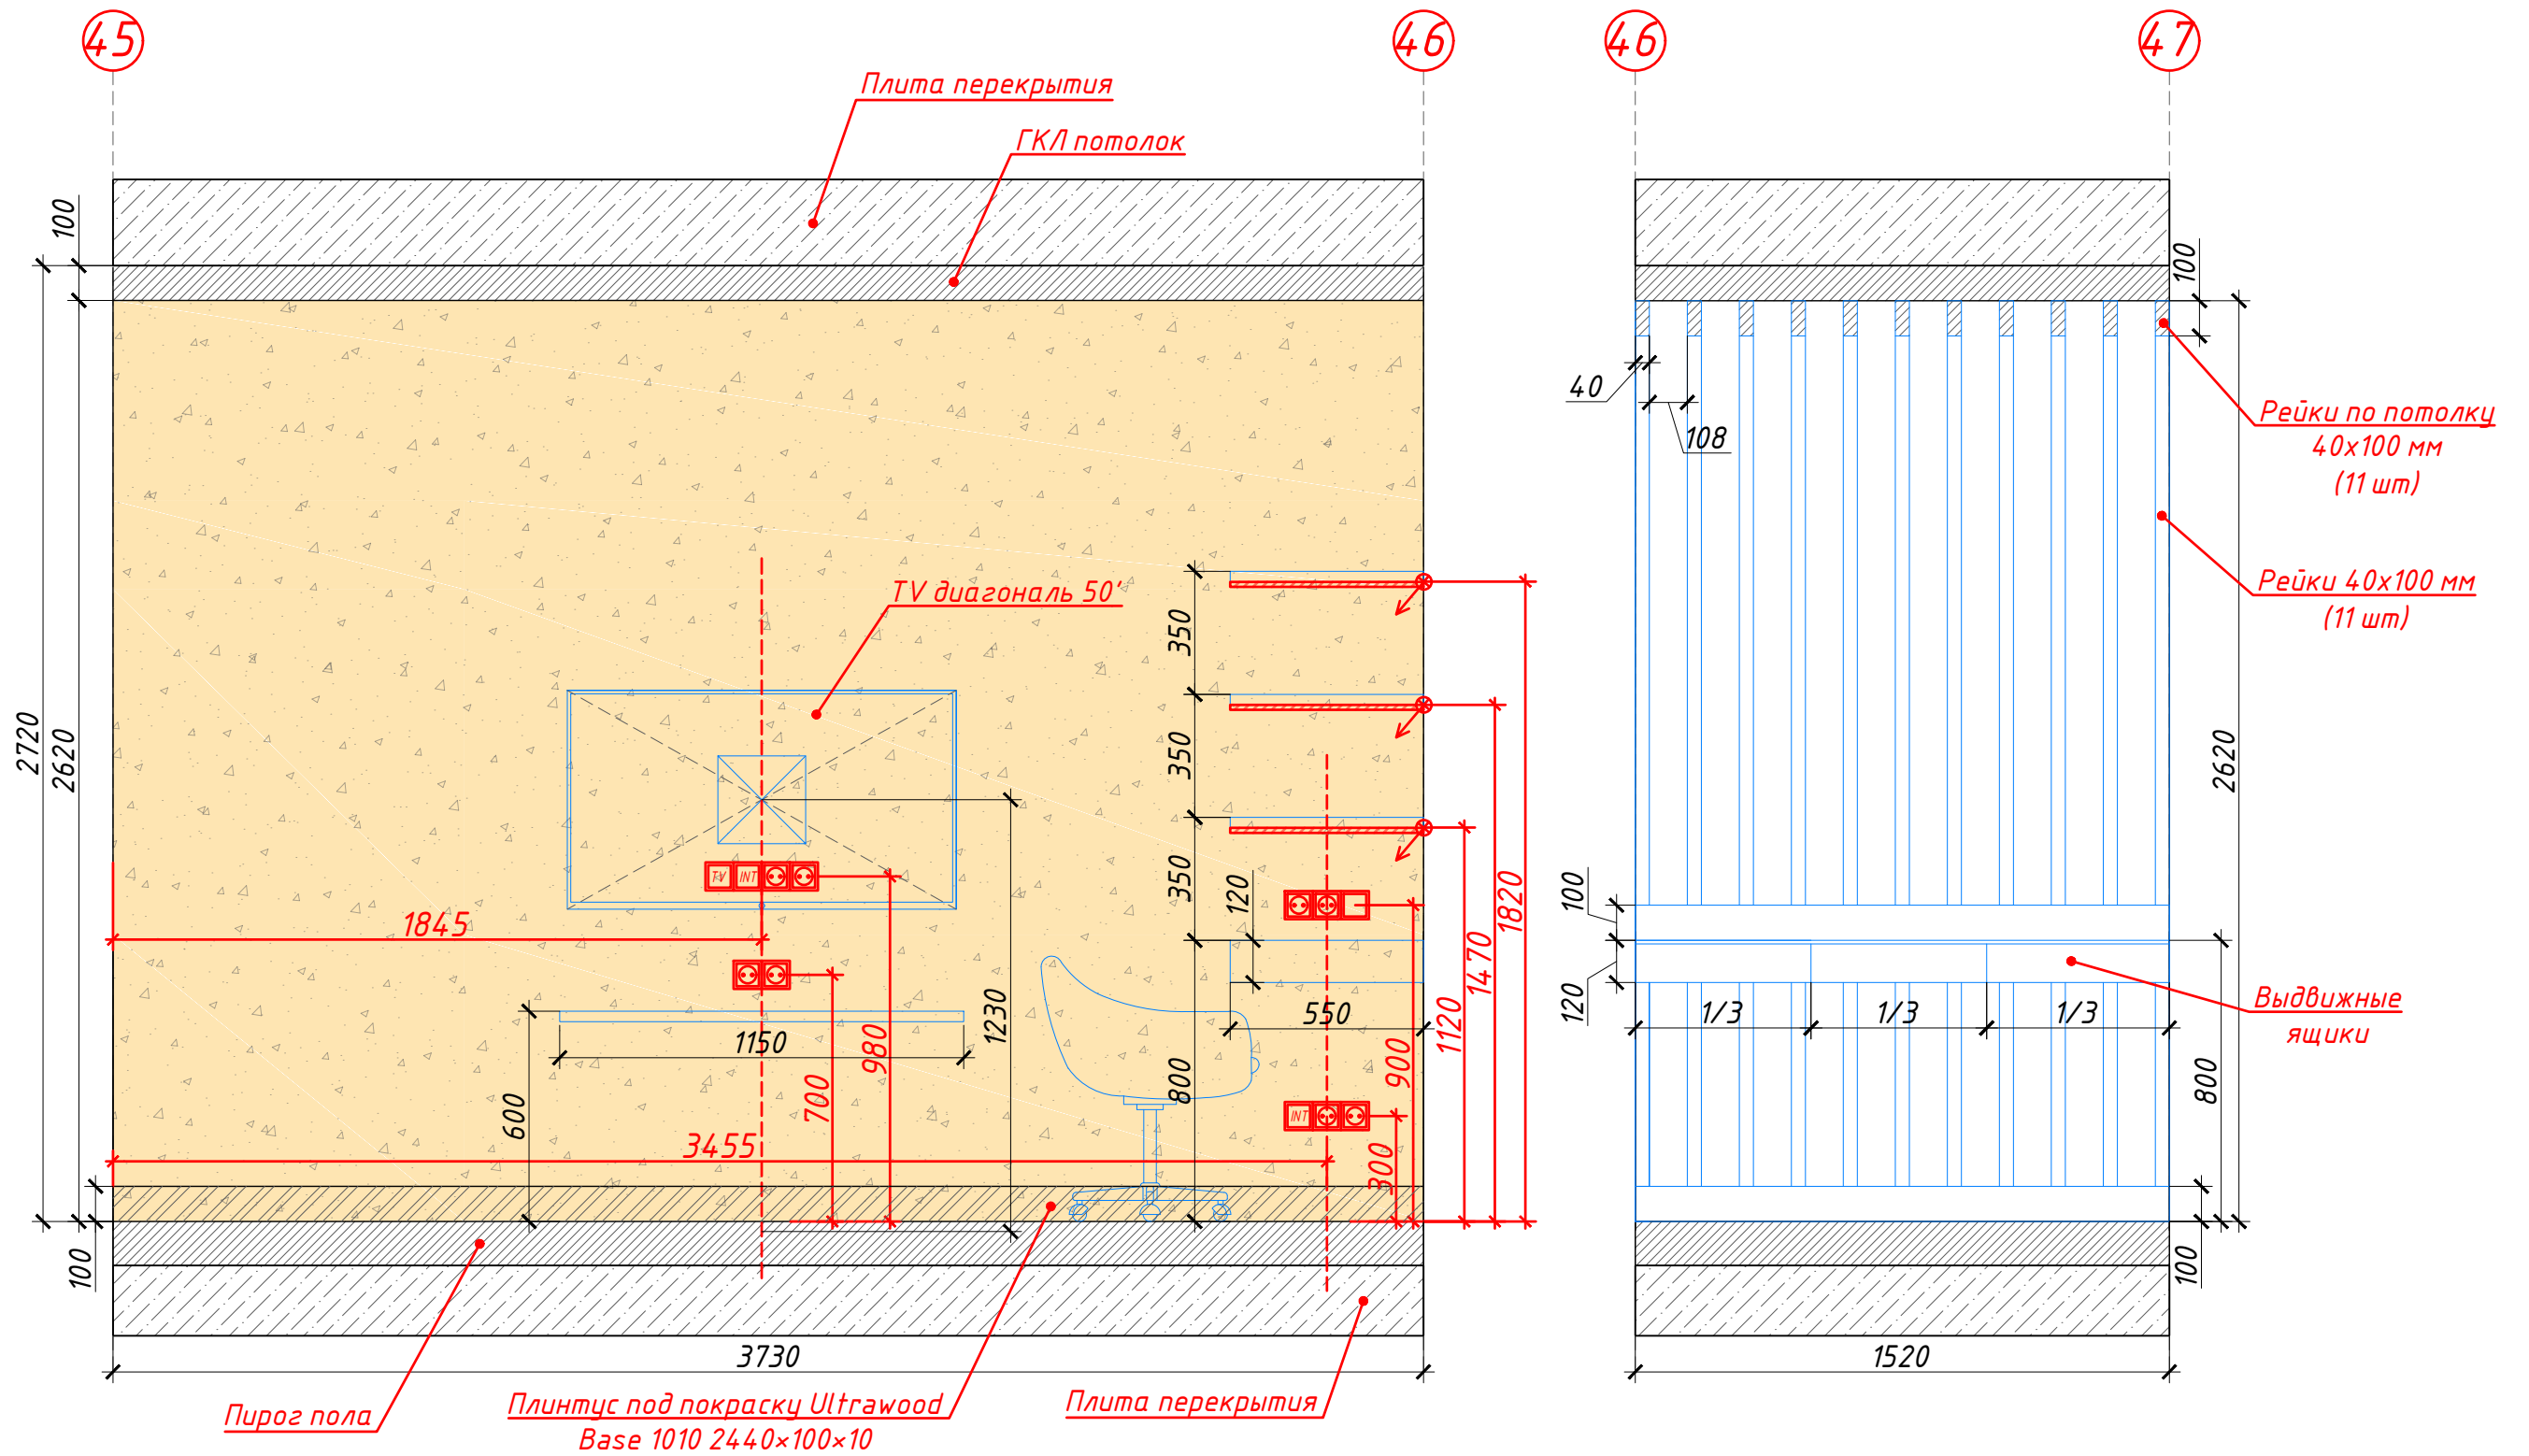


Условные обозначения:

 - Декоративная штукатурка

Адрес		Дата	Подпись	№ листа	Масштаб	Телефон	88007001762 / 89688314187	
Наим. листа	Развертки спальни 1	Исполнитель	Krystyle	38	1:20	email	kristyle@kri-s.ru	
Объект	Жилая квартира	Заказчик				www	kri-s.ru	

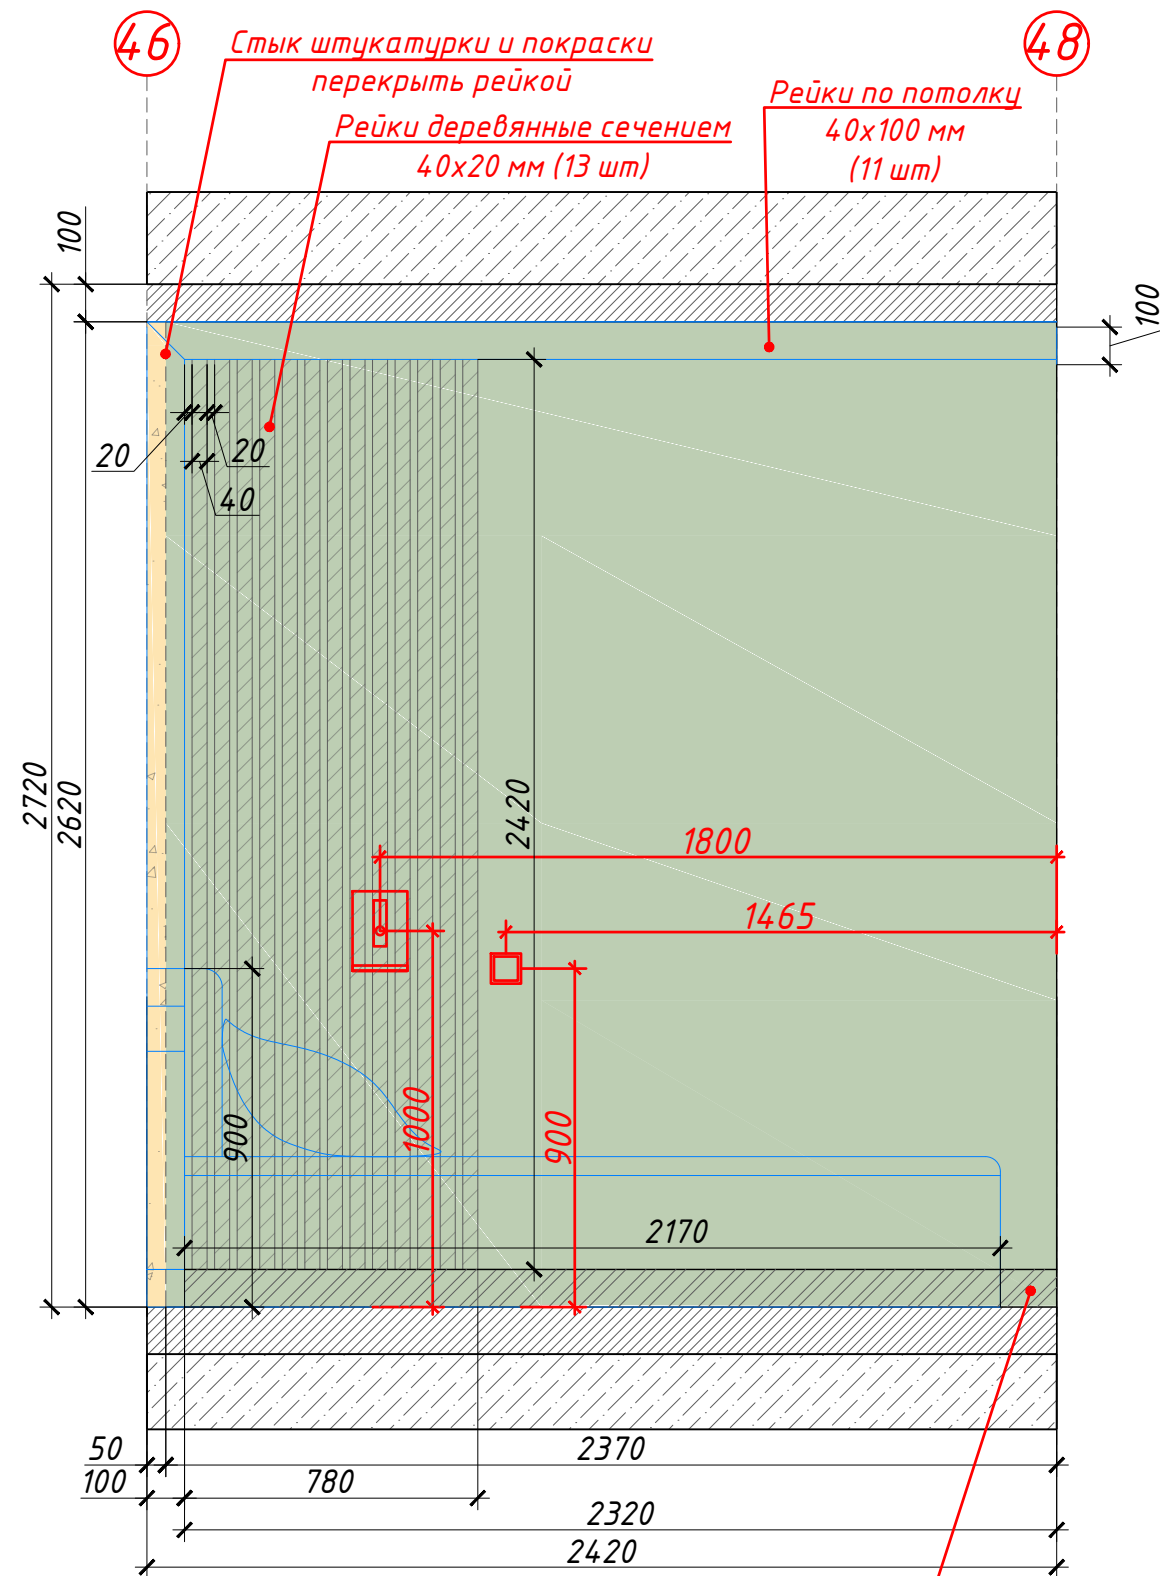

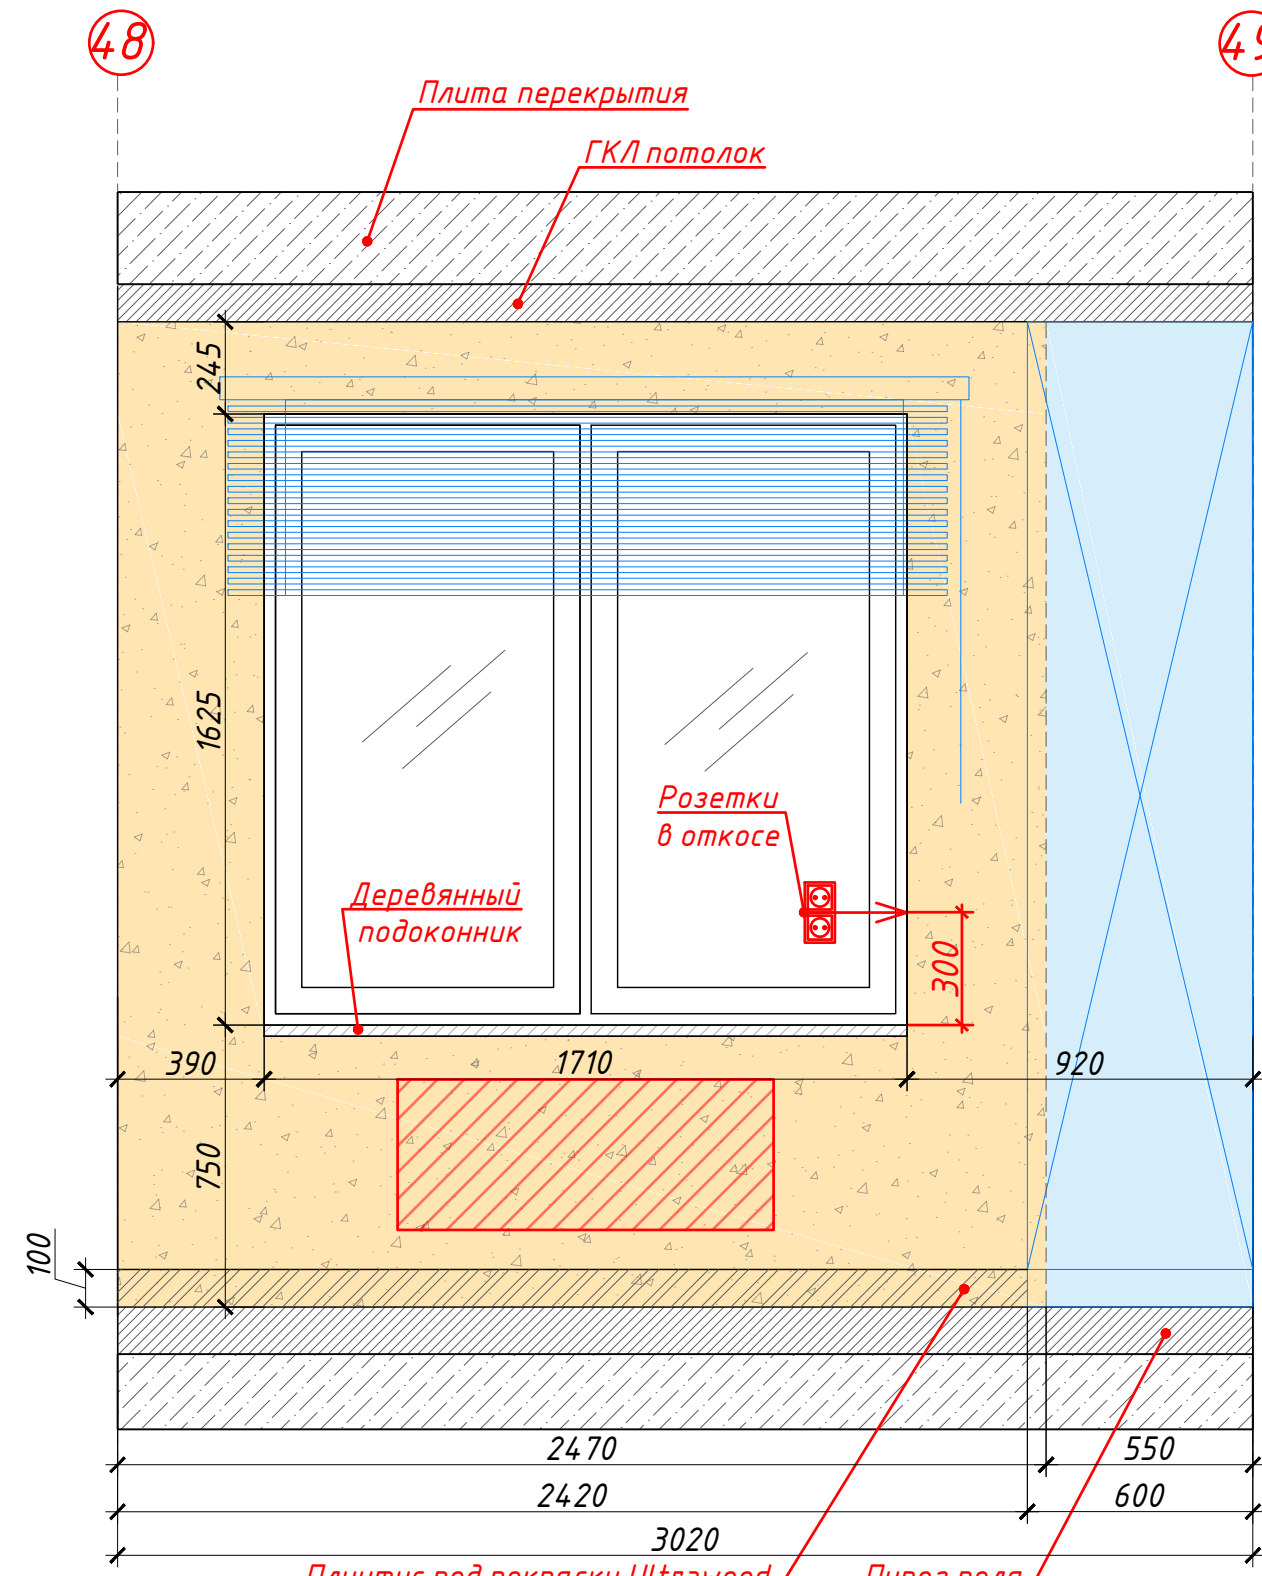


Плинтус под покраску Ultrawood
Base 1010 2440x100x10




Плинтус под покраску Ultrawood
Base 1010 2440x100x10

Пирог пола

Условные обозначения:

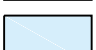-  - декоративная штукатурка
-  - покраска в зелёный цвет
-  - покраска в базовый белый цвет


Адрес		Дата	Подпись	№ листа	Масштаб	Телефон	88007001762 / 89688314187
Наим. листа	Развертки спальни 1	Исполнитель	Krystyle	39	1:20	email	kristyle@kri-s.ru
Объект	Жилая квартира	Заказчик				www	kri-s.ru

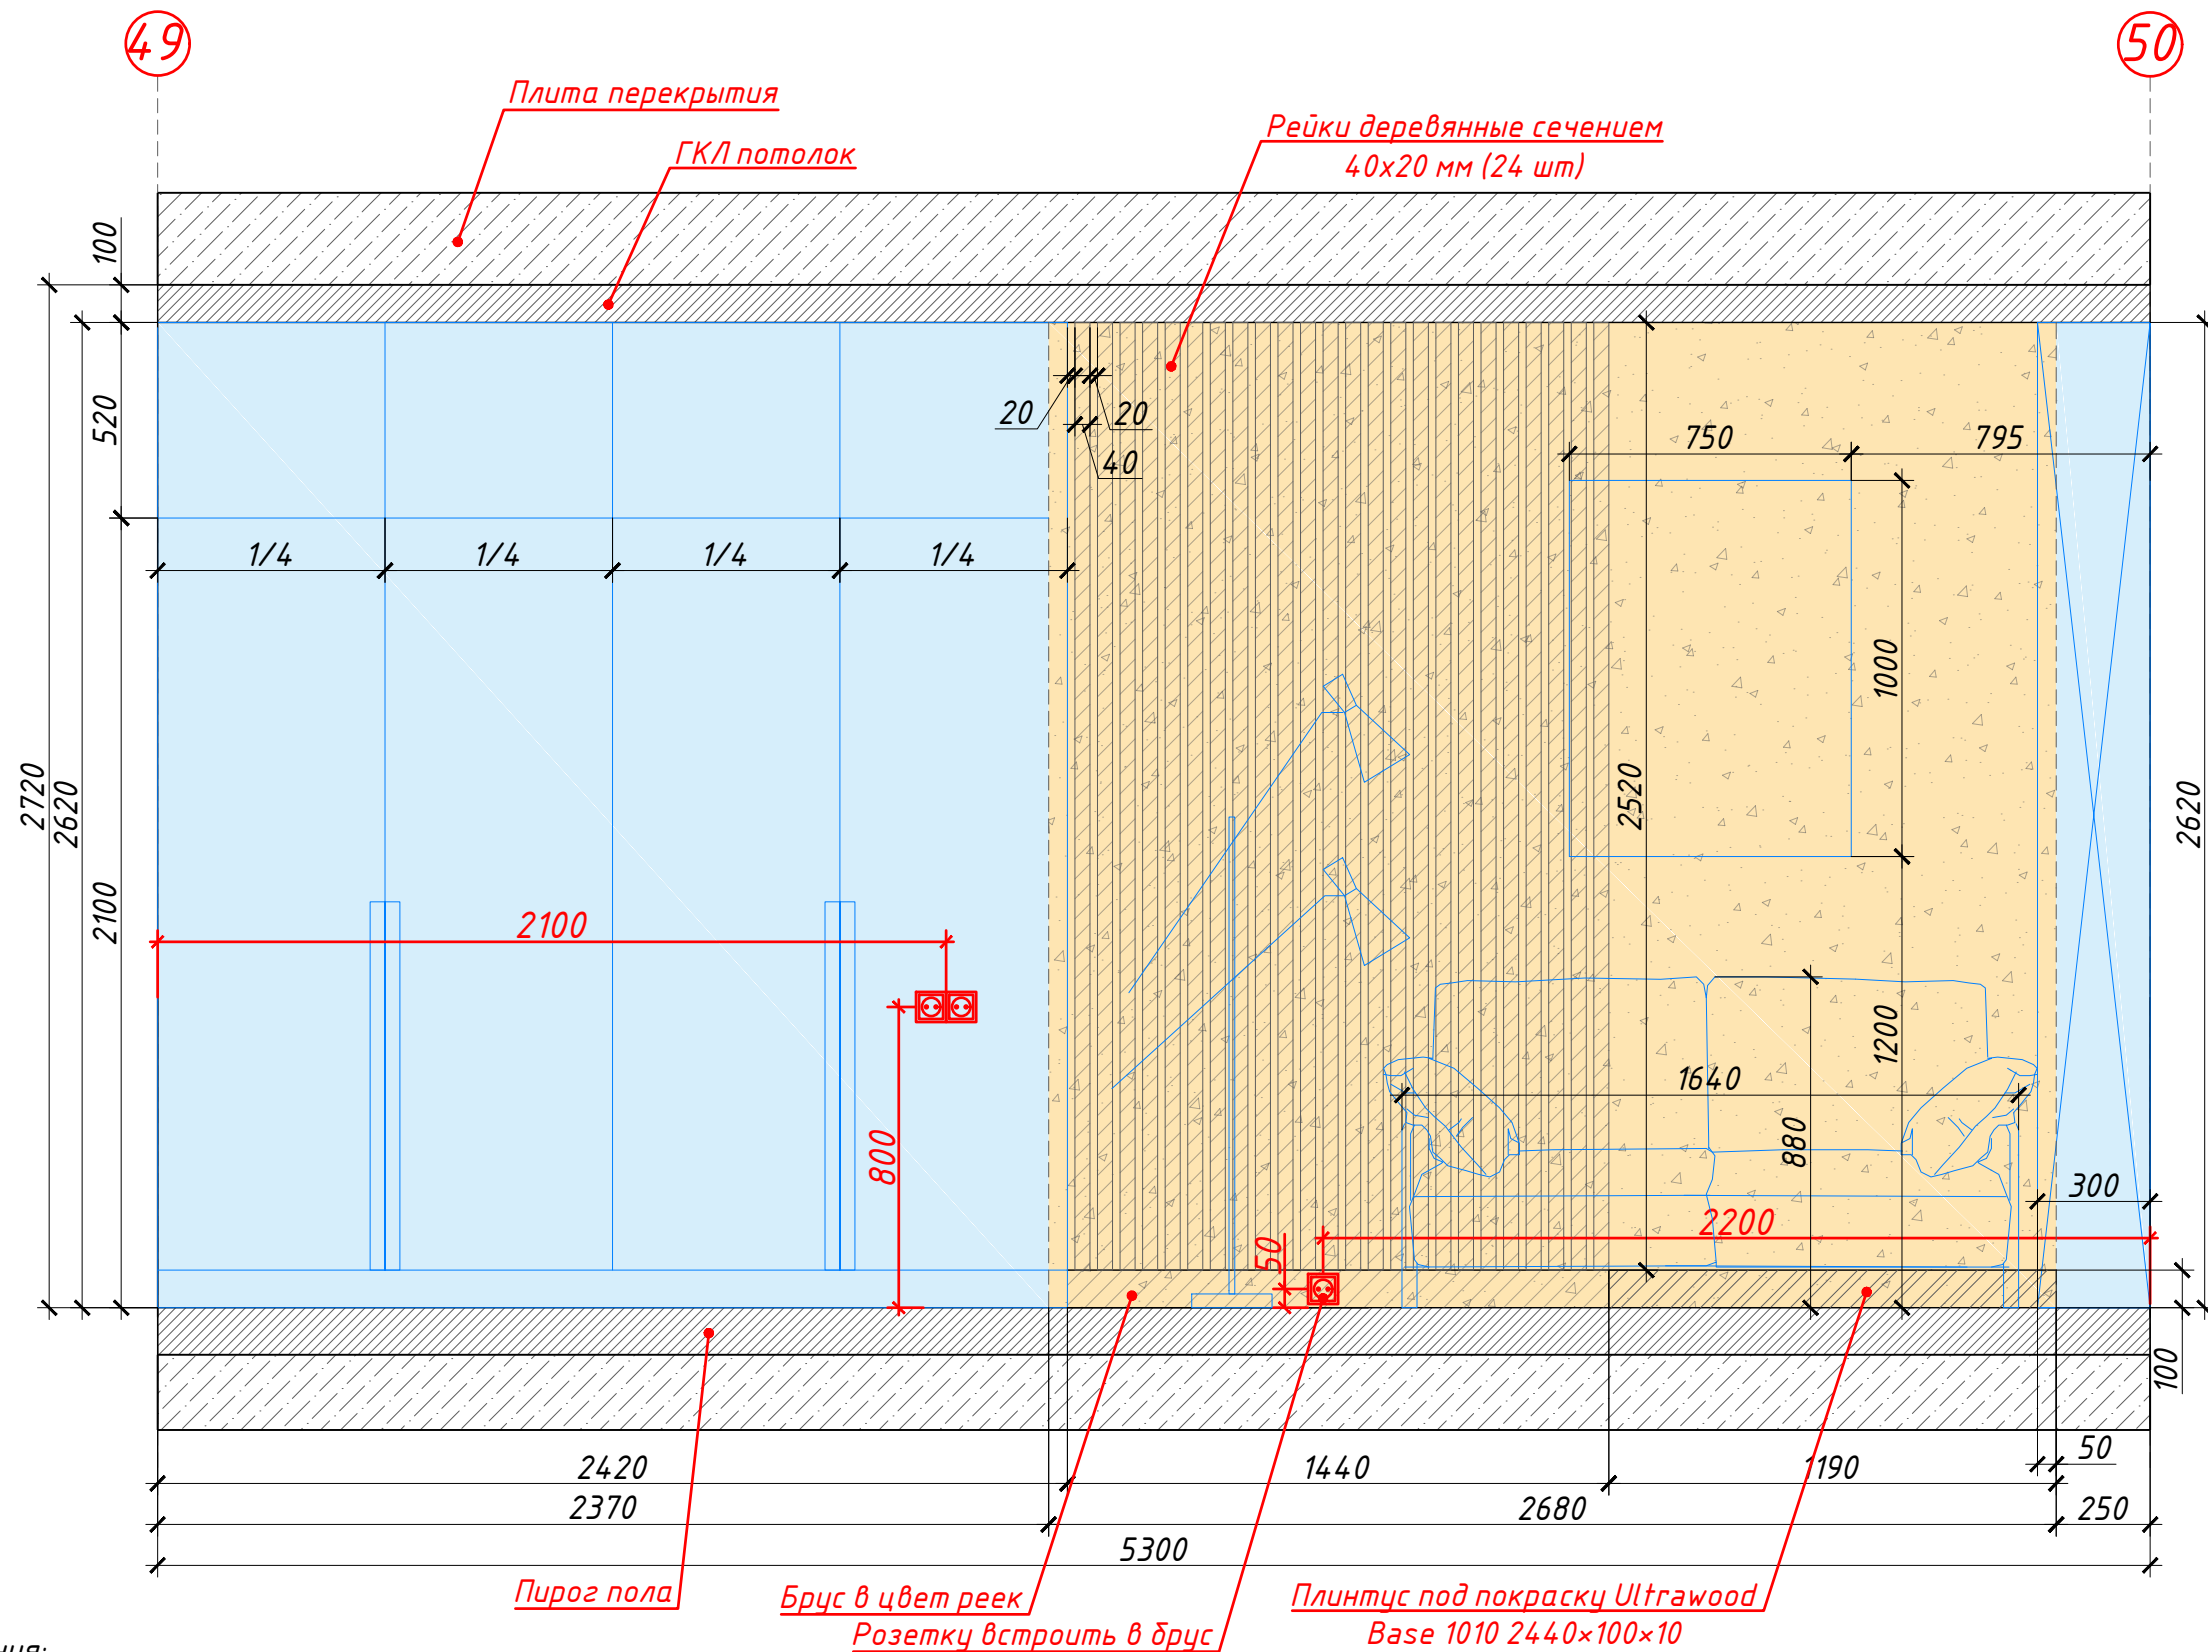

Условные обозначения:

- декоративная штукатурка
- покраска в базовый белый цвет

Адрес		Дата	Подпись	№ листа	Масштаб	Телефон	88007001762 / 89688314187	KRISTYLE interior design
Наим. листа	Развертки спальни 1	Исполнитель	Krystyle	40	1:20	email	kristyle@kri-s.ru	
Объект	Жилая квартира	Заказчик				www	kri-s.ru	

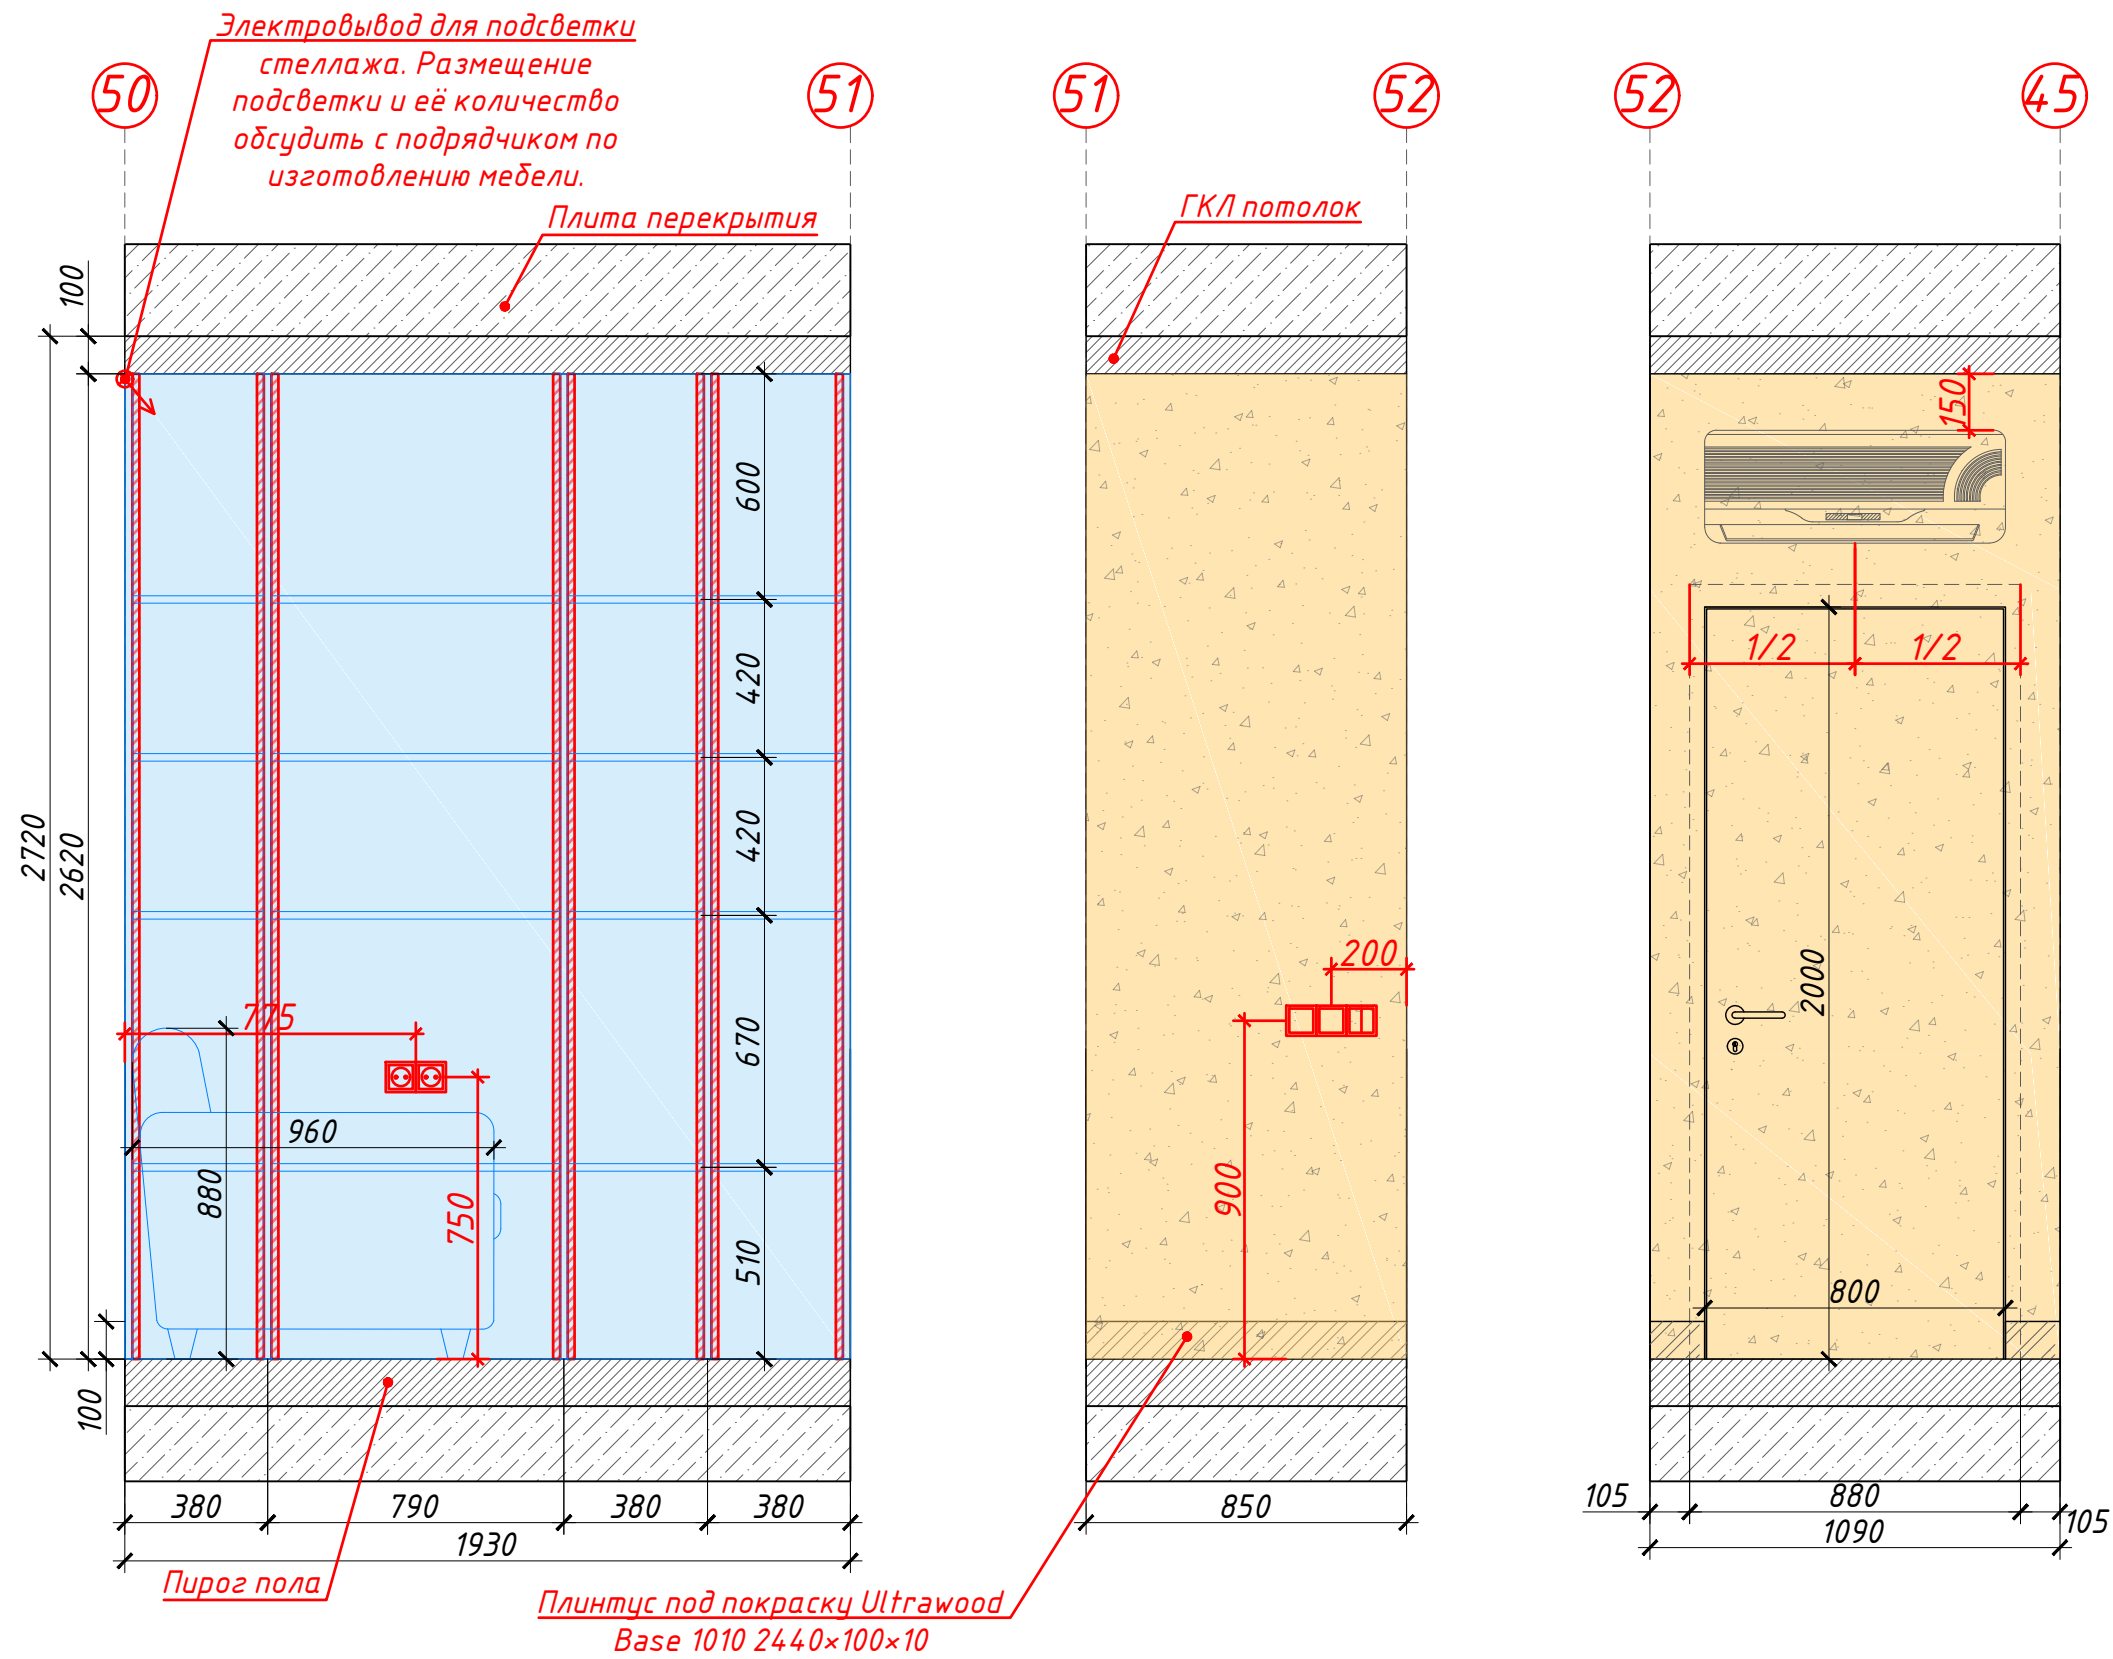


Условные обозначения:

- декоративная штукатурка
- покраска в базовый белый цвет

Адрес		Дата	Подпись	№ листа	Масштаб	Телефон	88007001762 / 89688314187	KRISTYLE interior design
Наим. листа	Развертки спальни 1	Исполнитель	Krystyle	41	1:20	email	kristyle@kri-s.ru	
Объект	Жилая квартира	Заказчик				www	kri-s.ru	


РАЗВЕРТКИ СПАЛЬНИ 2

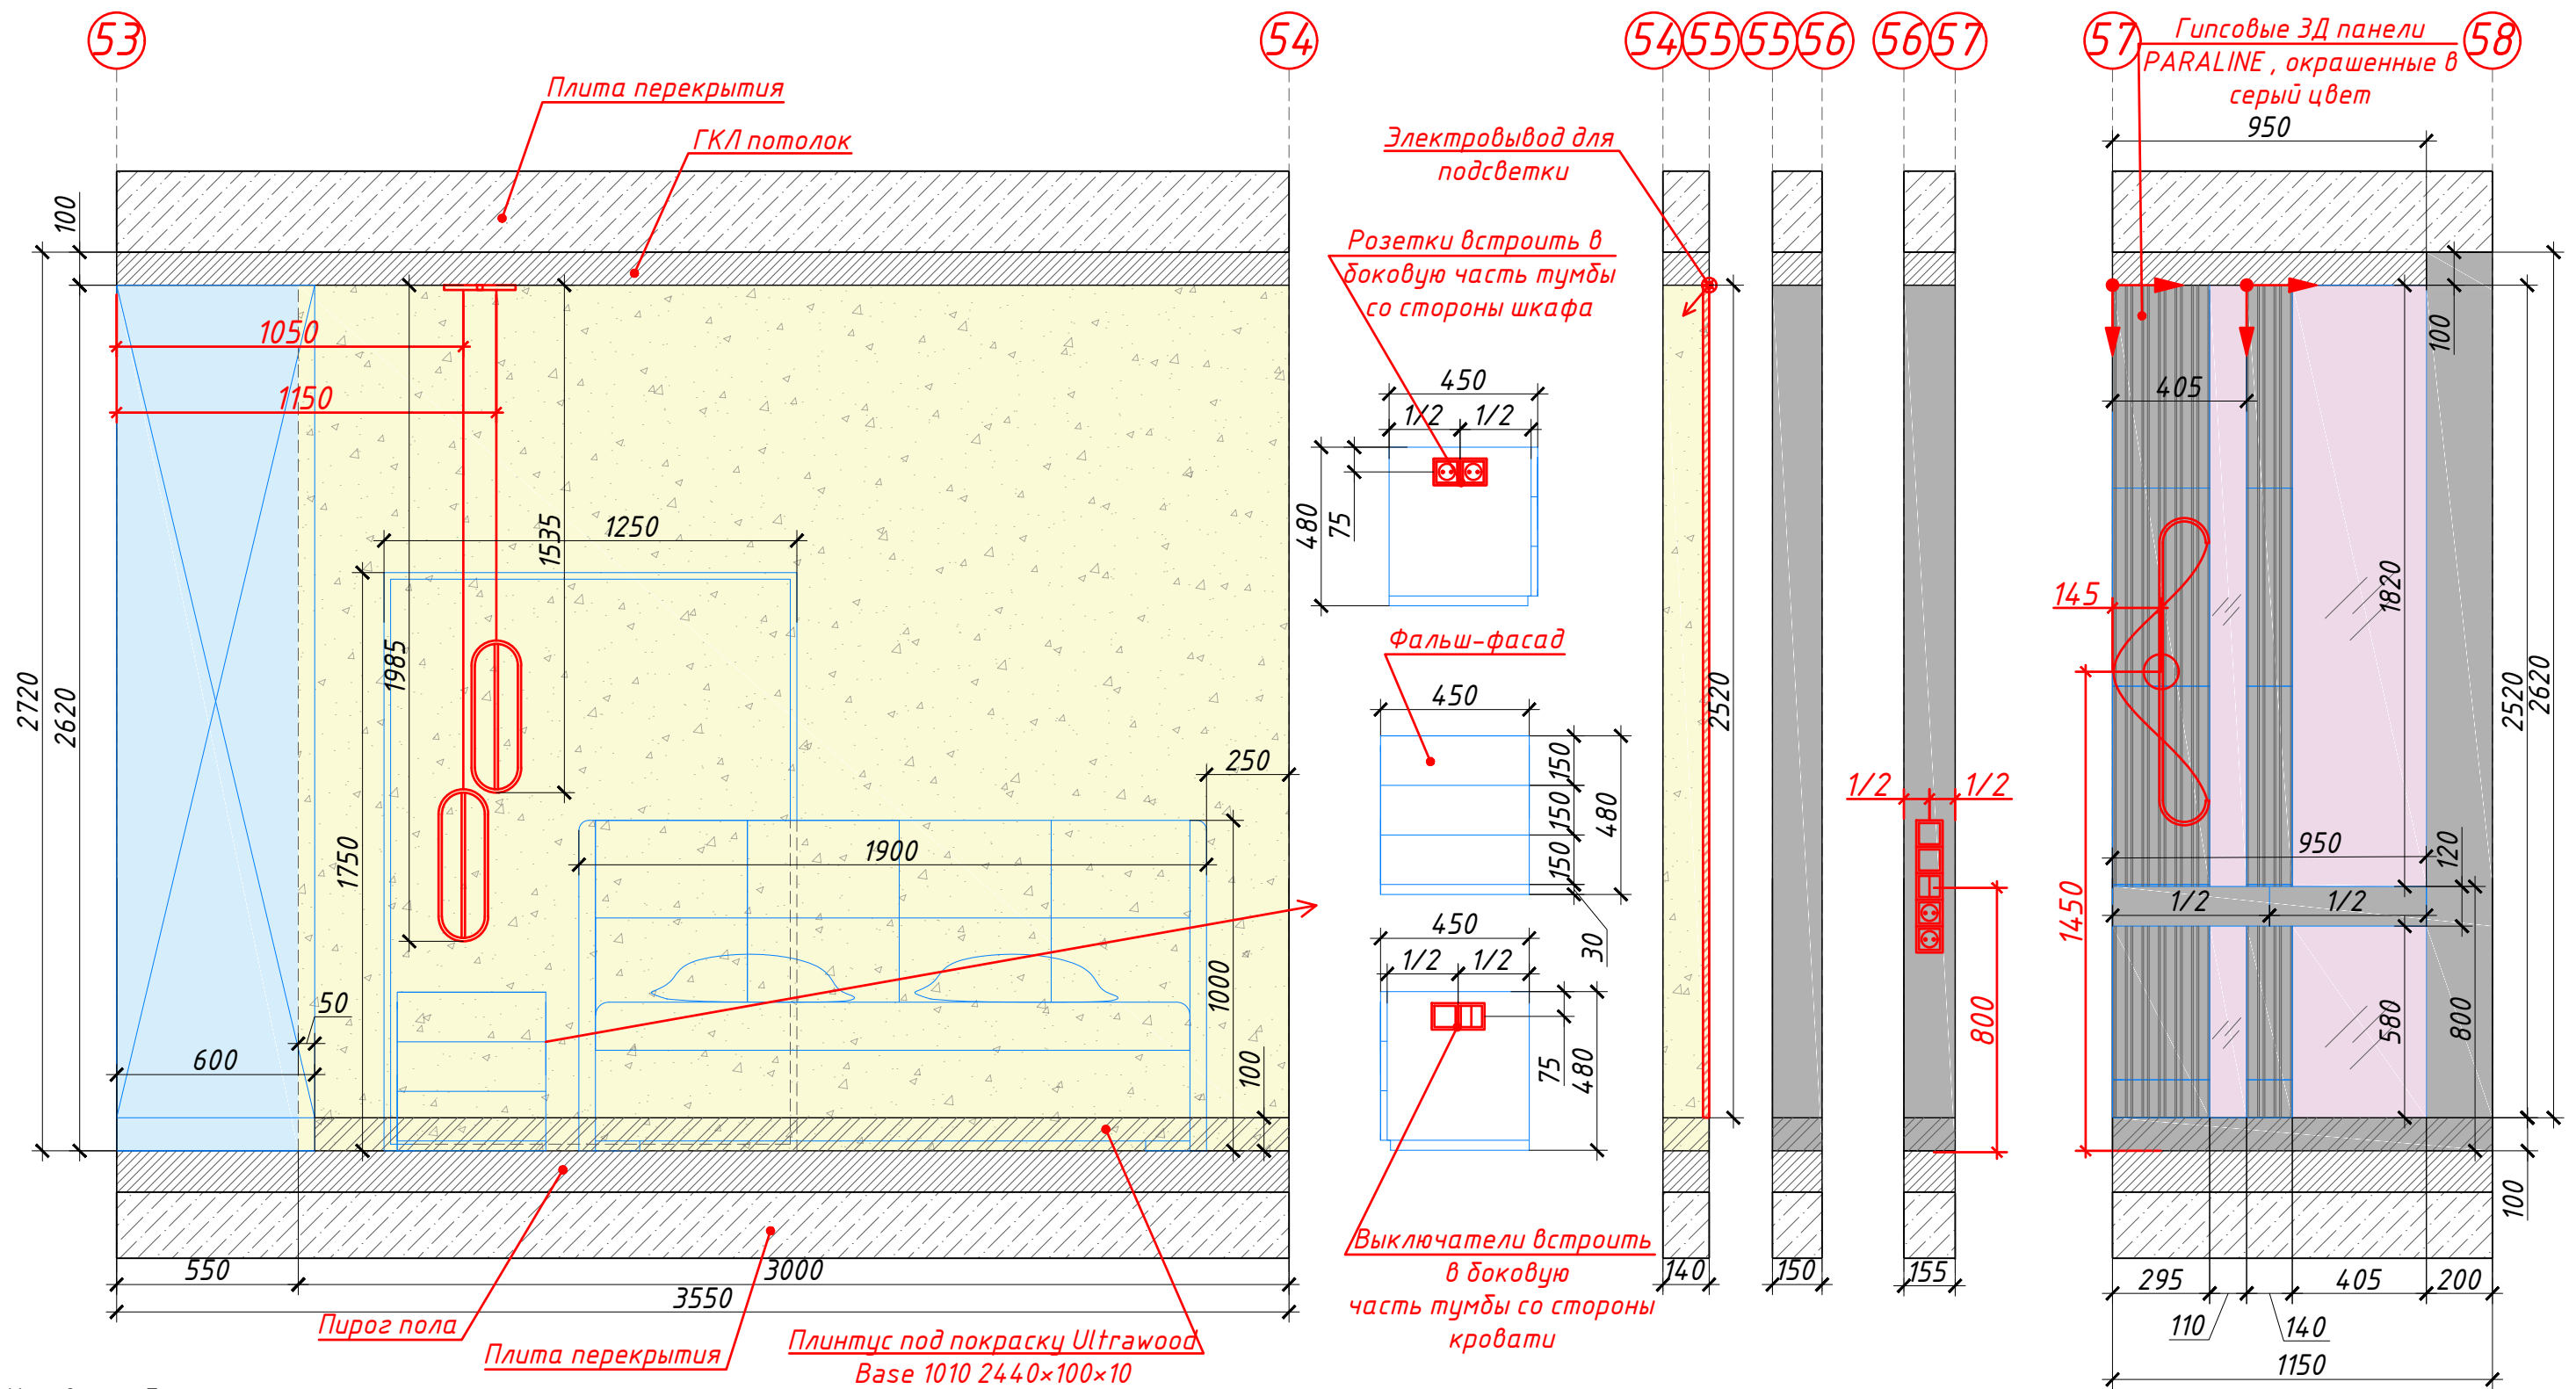

Условные обозначения:

- декоративная штукатурка
- покраска в серый цвет
- покраска в базовый белый цвет
- зеркальные панели



Адрес		Дата	Подпись	№ листа	Масштаб	Телефон	88007001762 / 89688314187	
Наим. листа	Развертки спальни 2	Исполнитель	Krystyle	42	1:20	email	kristyle@kri-s.ru	
Объект	Жилая квартира	Заказчик				www	kri-s.ru	

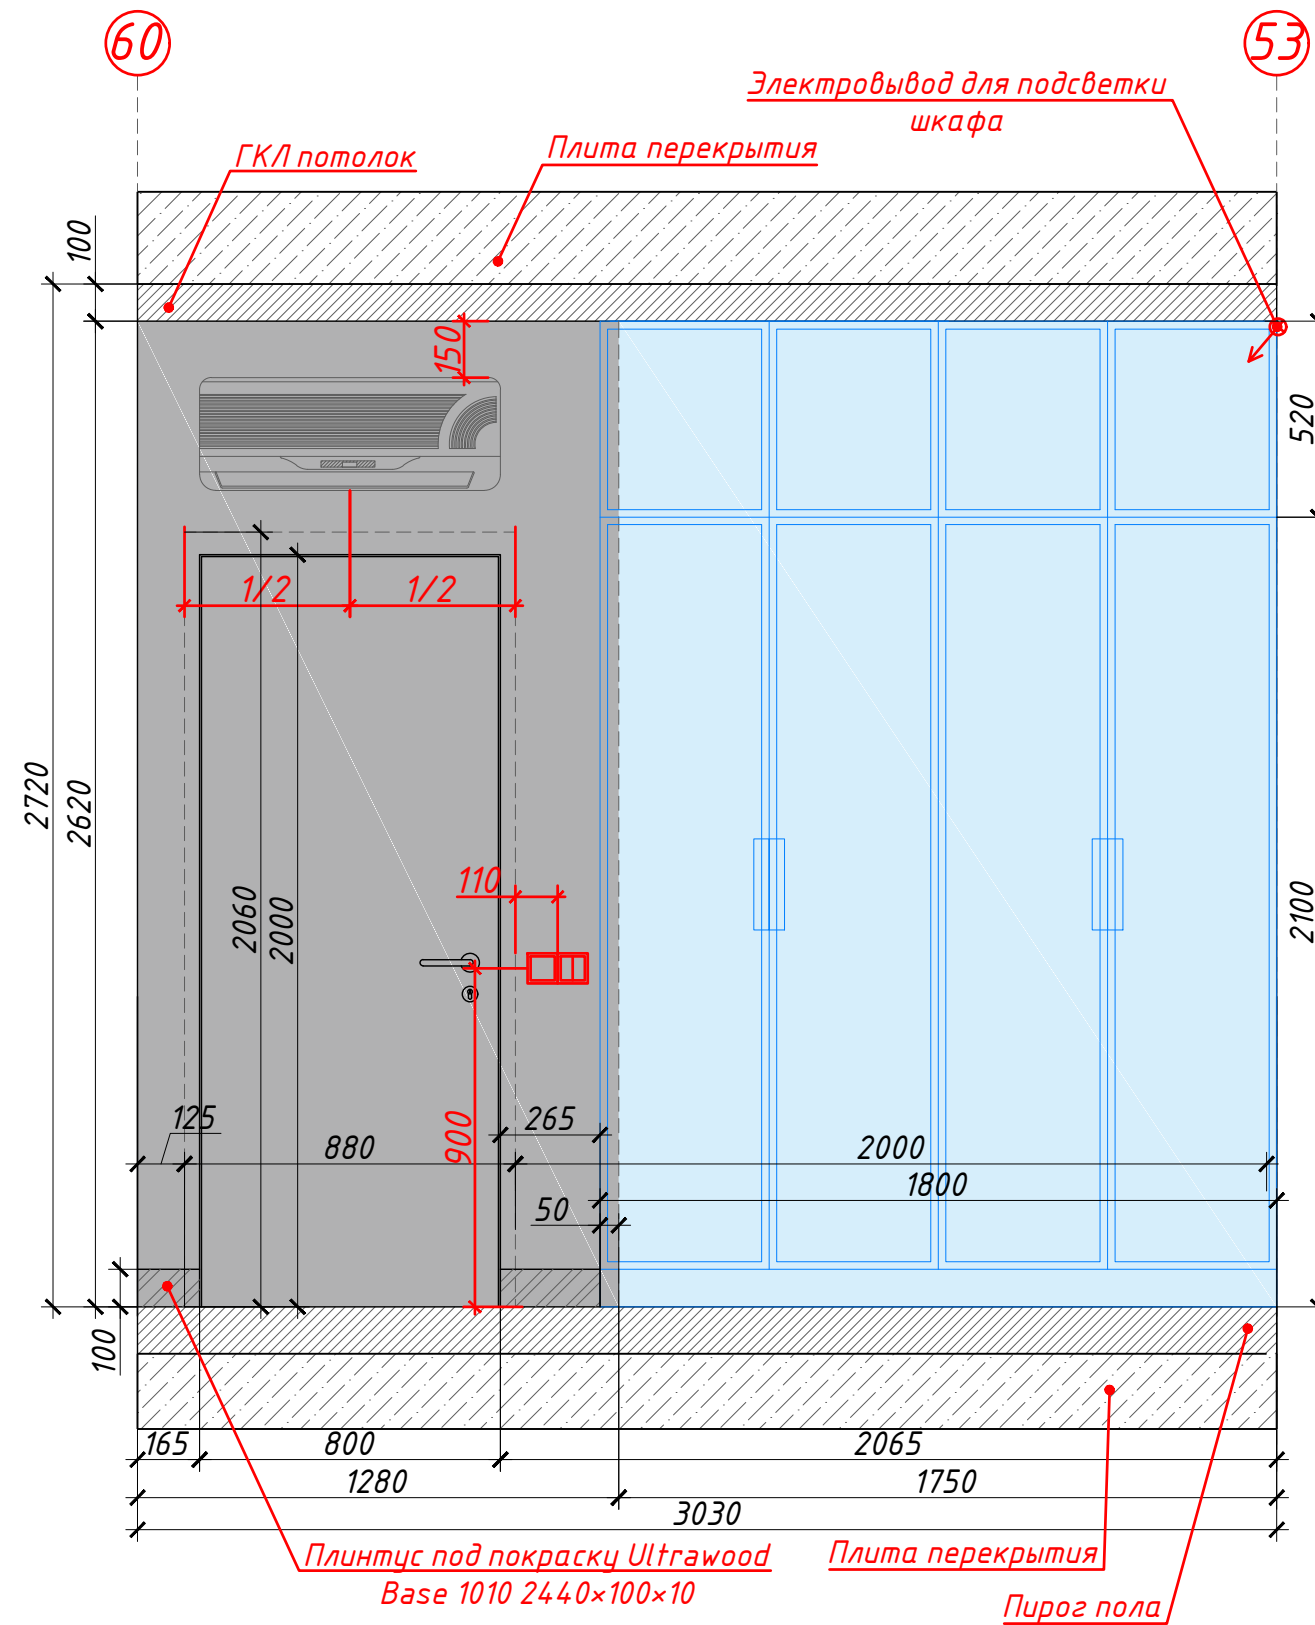

Условные обозначения:

- покраска в базовый белый цвет
- покраска в серый цвет

Адрес		Дата	Подпись	№ листа	Масштаб	Телефон	88007001762 / 89688314187	KRISTYLE interior design
Наим. листа	Развертки спальни 2	Исполнитель	Krystyle	44	1:20	email	kristyle@kri-s.ru	
Объект	Жилая квартира	Заказчик				www	kri-s.ru	

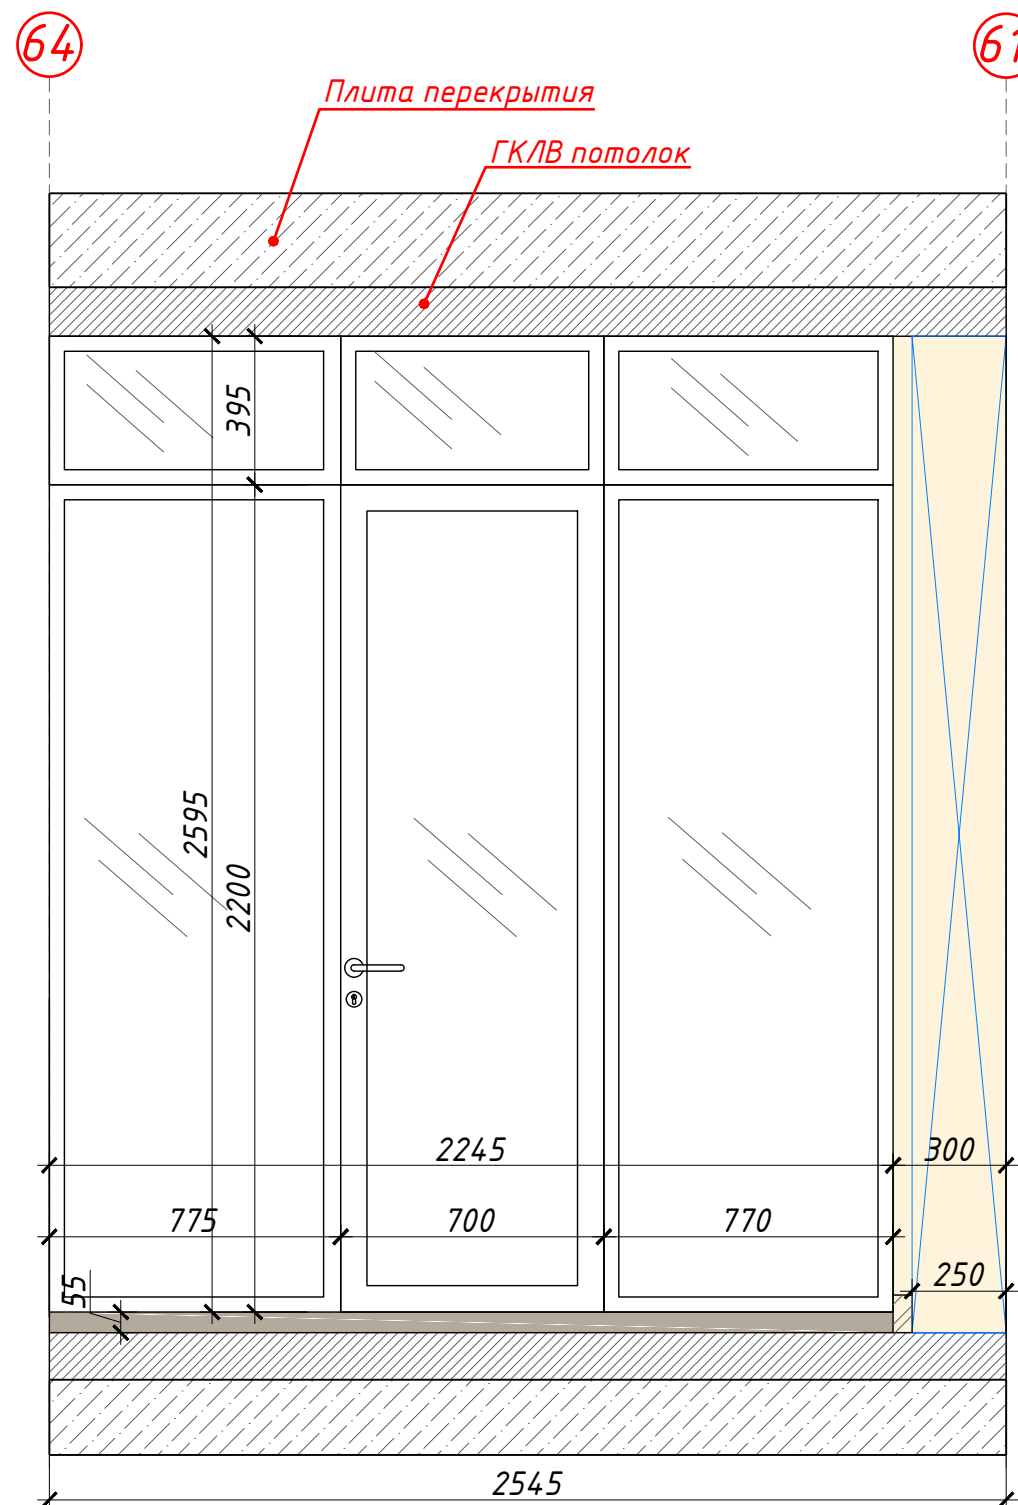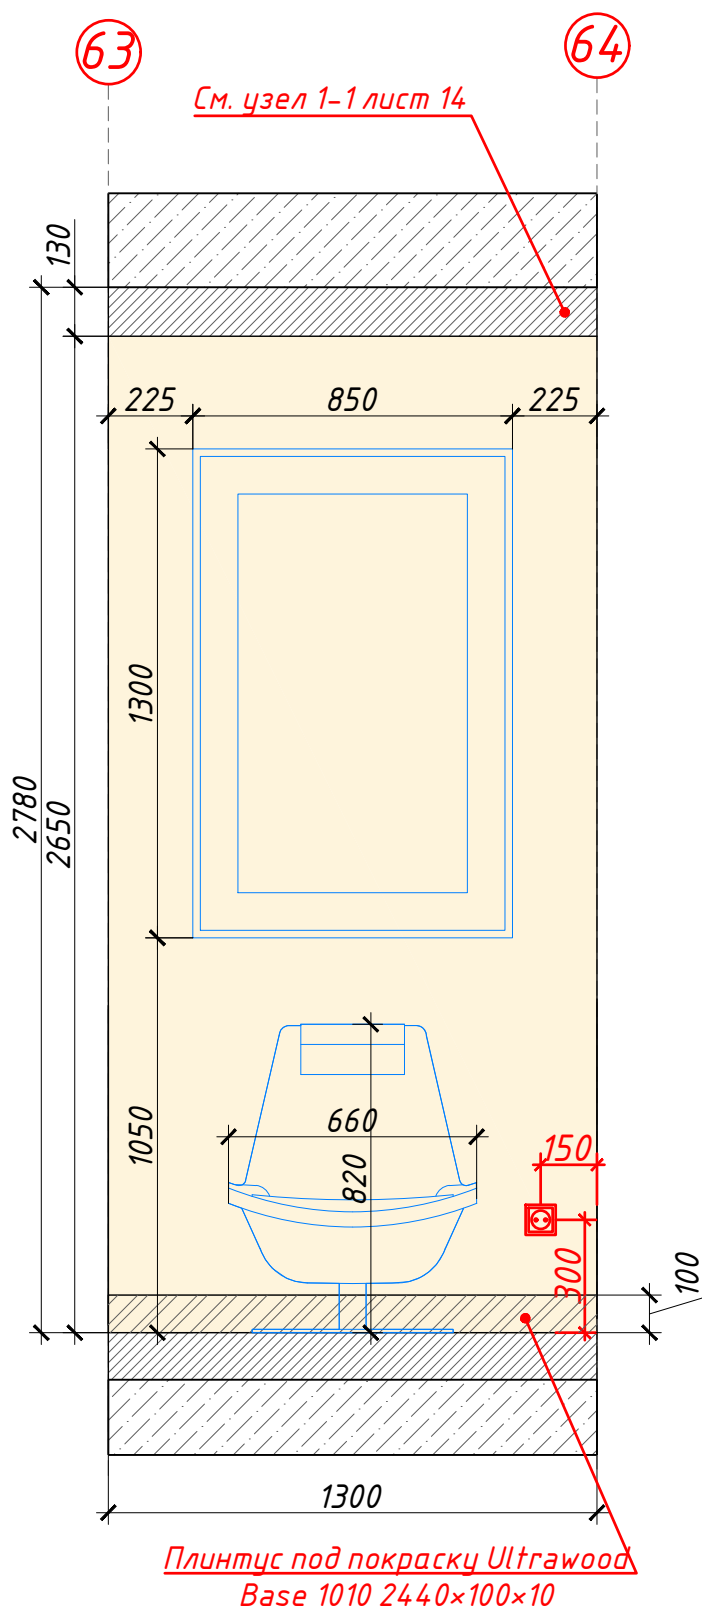

Условные обозначения:

- покраска в бежевый цвет
- керамогранит Verity Hickory 20x120

Адрес		Дата	Подпись	№ листа	Масштаб	Телефон	88007001762 / 89688314187	KRISTYLE interior design
Наим. листа	Развертки лоджии	Исполнитель	Kristyle			email	kristyle@kri-s.ru	
Объект	Жилая квартира	Заказчик		46	1:20	www	kri-s.ru	

ВЕДОМОСТЬ ОТДЕЛКИ ПОМЕЩЕНИЙ

Наименование помещения	Виды отделки						Гипсовая лепнина	Кол-во	
	Потолок	Площадь потолка, м ²	Окраска потолка	Площадь окраски, м ²	Отделка стен	Площадь стен, м ²			
Прихожая	Подшивной потолок из ГКЛ	6	базовый белый	6	Покраска в коричневый цвет	8	Гипсовые 3Д панели PARALINE	1,5 м ²	
					Покраска в зелёный цвет	6,9			
					Покраска в чёрный цвет	1,3			
					Покраска в белый базовый цвет	5,6			
					Зеркальные панели	1,6			
					Панели из чёрного стекла	1,1			
Кухня-гостиная	Подшивной потолок из ГКЛ	40,2	базовый белый	31,9	Покраска в чёрный цвет	1	Гипсовые 3Д панели BARCODE	6,2 м ²	
					Покраска в серый цвет	11,4			
					Покраска в светло-бежевый цвет	22			
					Покраска в тёмно-бежевый цвет	0,7			
			тёмно-бежевый		10,4	Покраска в базовый белый цвет			35
						Покраска в коричневый цвет			4,1
						Декоративная штукатурка 1			10,5
						Керамогранит Room Floor Project ROOM STONE GREY 60x120			2,9
						Панели из чёрного стекла			0,8
						Покраска в светло-бежевый цвет			8,3
Коридор	Подшивной потолок из ГКЛ	2,1	базовый белый	2,1	Покраска в коричневый цвет	5,2			
					Керамогранит SUPREME EVO 120x60	8,3			
Санузел гостевой	Подшивной потолок из ГКЛВ	1,5	базовый белый(окраска влагостойкой краской)	1,5	Керамогранит CR.LUX LAURANTS BROWN PUL. RECT. 60X120	2			
					Керамогранит ANTIQUE ONYX 60X120 OT EMPERO (ИНДИЯ)	12,6			
Постирочная	Подшивной потолок из ГКЛ	1,7	базовый белый	1,7	Керамогранит PIEMME MAJESTIC ROYAL NERO NAT-RET 60X119.5	15,2			
Санузел основной	Подшивной потолок из ГКЛВ	4	базовый белый(окраска влагостойкой краской)	2,5	Керамогранит Venadresa Newbury Pulido Rect 60x120	8,4			
			чёрный (окраска влагостойкой краской)	1,5	Декоративная штукатурка 2	25,4			
Спальня 1	Подшивной потолок из ГКЛ	16,6	базовый белый	16,6	Покраска в зелёный цвет	6,2			
					Покраска в базовый белый цвет	13,3			
					Декоративная штукатурка 3	8	Гипсовые 3Д панели PARALINE	3 м ²	
Покраска в бежевый цвет	9,3								
Покраска в серый цвет	12,5								
Покраска в базовый белый цвет	6								
Спальня 2	Подшивной потолок из ГКЛ	12,7	базовый белый	13,2	Зеркальные панели	1,2			
					Покраска в бежевый цвет	7,8			
					Покраска в базовый белый цвет	3,7			
					Покраска в базовый белый(окраска влагостойкой краской)	3,7			
Лоджия	Подшивной потолок из ГКЛВ	3,7	базовый белый(окраска влагостойкой краской)	3,7	Покраска в бежевый цвет	7,8			

Адрес			Дата	Подпись	№ листа	Масштаб	Телефон	88007001762 / 89688314187
Наим. листа	Ведомость отделки помещений	Исполнитель			47		email	kristyle@kri-s.ru
Объект	Жилая квартира	Заказчик					www	kri-s.ru